
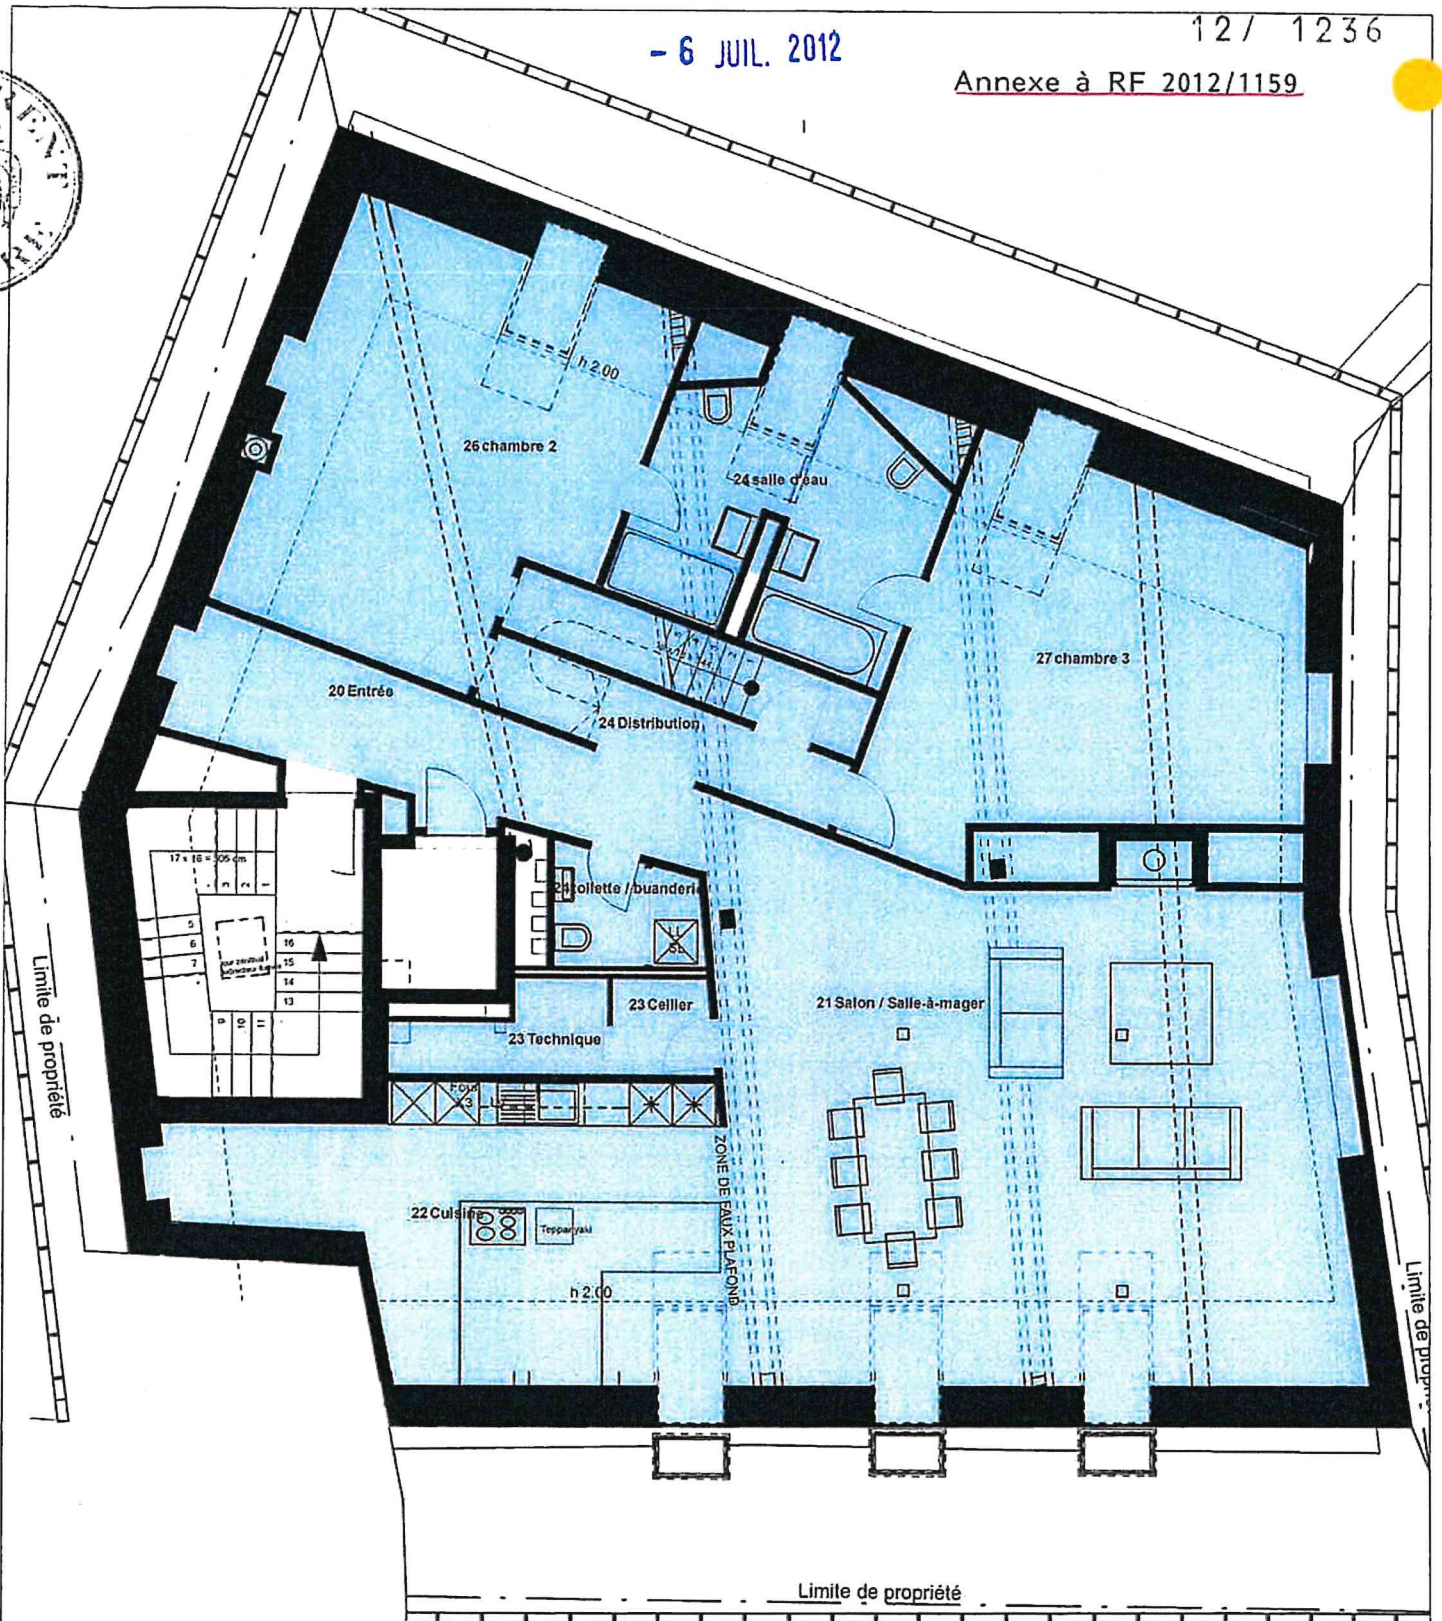


- 6 JUL. 2012

12 / 1236

Annexe à RF 2012/1159

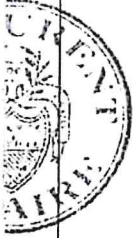

SURFACE PPE - notaire

PLAN COMBLES

Echelle 1:100

Commune de Aubonne - Rue du Chêne

Parcelle n° 284

Plan n° 00.4

Propriétaire : RESIDENCE 3 - 1424 Champagne

Affaire n° 0809

Date 14.06.12

bernard pahud architectes
tel: 021/803.02.12

place de la gare 2 - 1180 Rolle
fax: 021/803.02.02

email: atelier@pahud-architectes.ch

Dess. SB
Format A4