


Imotech sàrl
 Réalisations Immobilières
 Entreprise Générale

Construction de 4 immeubles de 22 appart. en PPE,
 de 2 parkings souterrains de 45 places au total
 tranf. du bât. existant (eca n°37), Chemin de Perry,
 parcelles n° 8, 9, 10 et 11, à Valeyres-sous-Montagny



Echelle: 1:50 A3 Date impression: 27/07/2016

Sous-sol - Bât. 5
Caves D02 - Lot 24

Propriétaire: Alodie Schulz et Patrice Lopez
 Surface utile: 89,1 + 65,6 = 154,7 m²

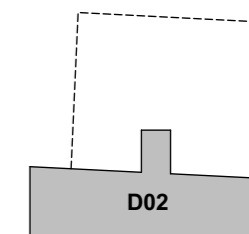

Bât. 5

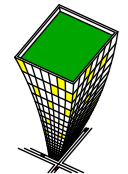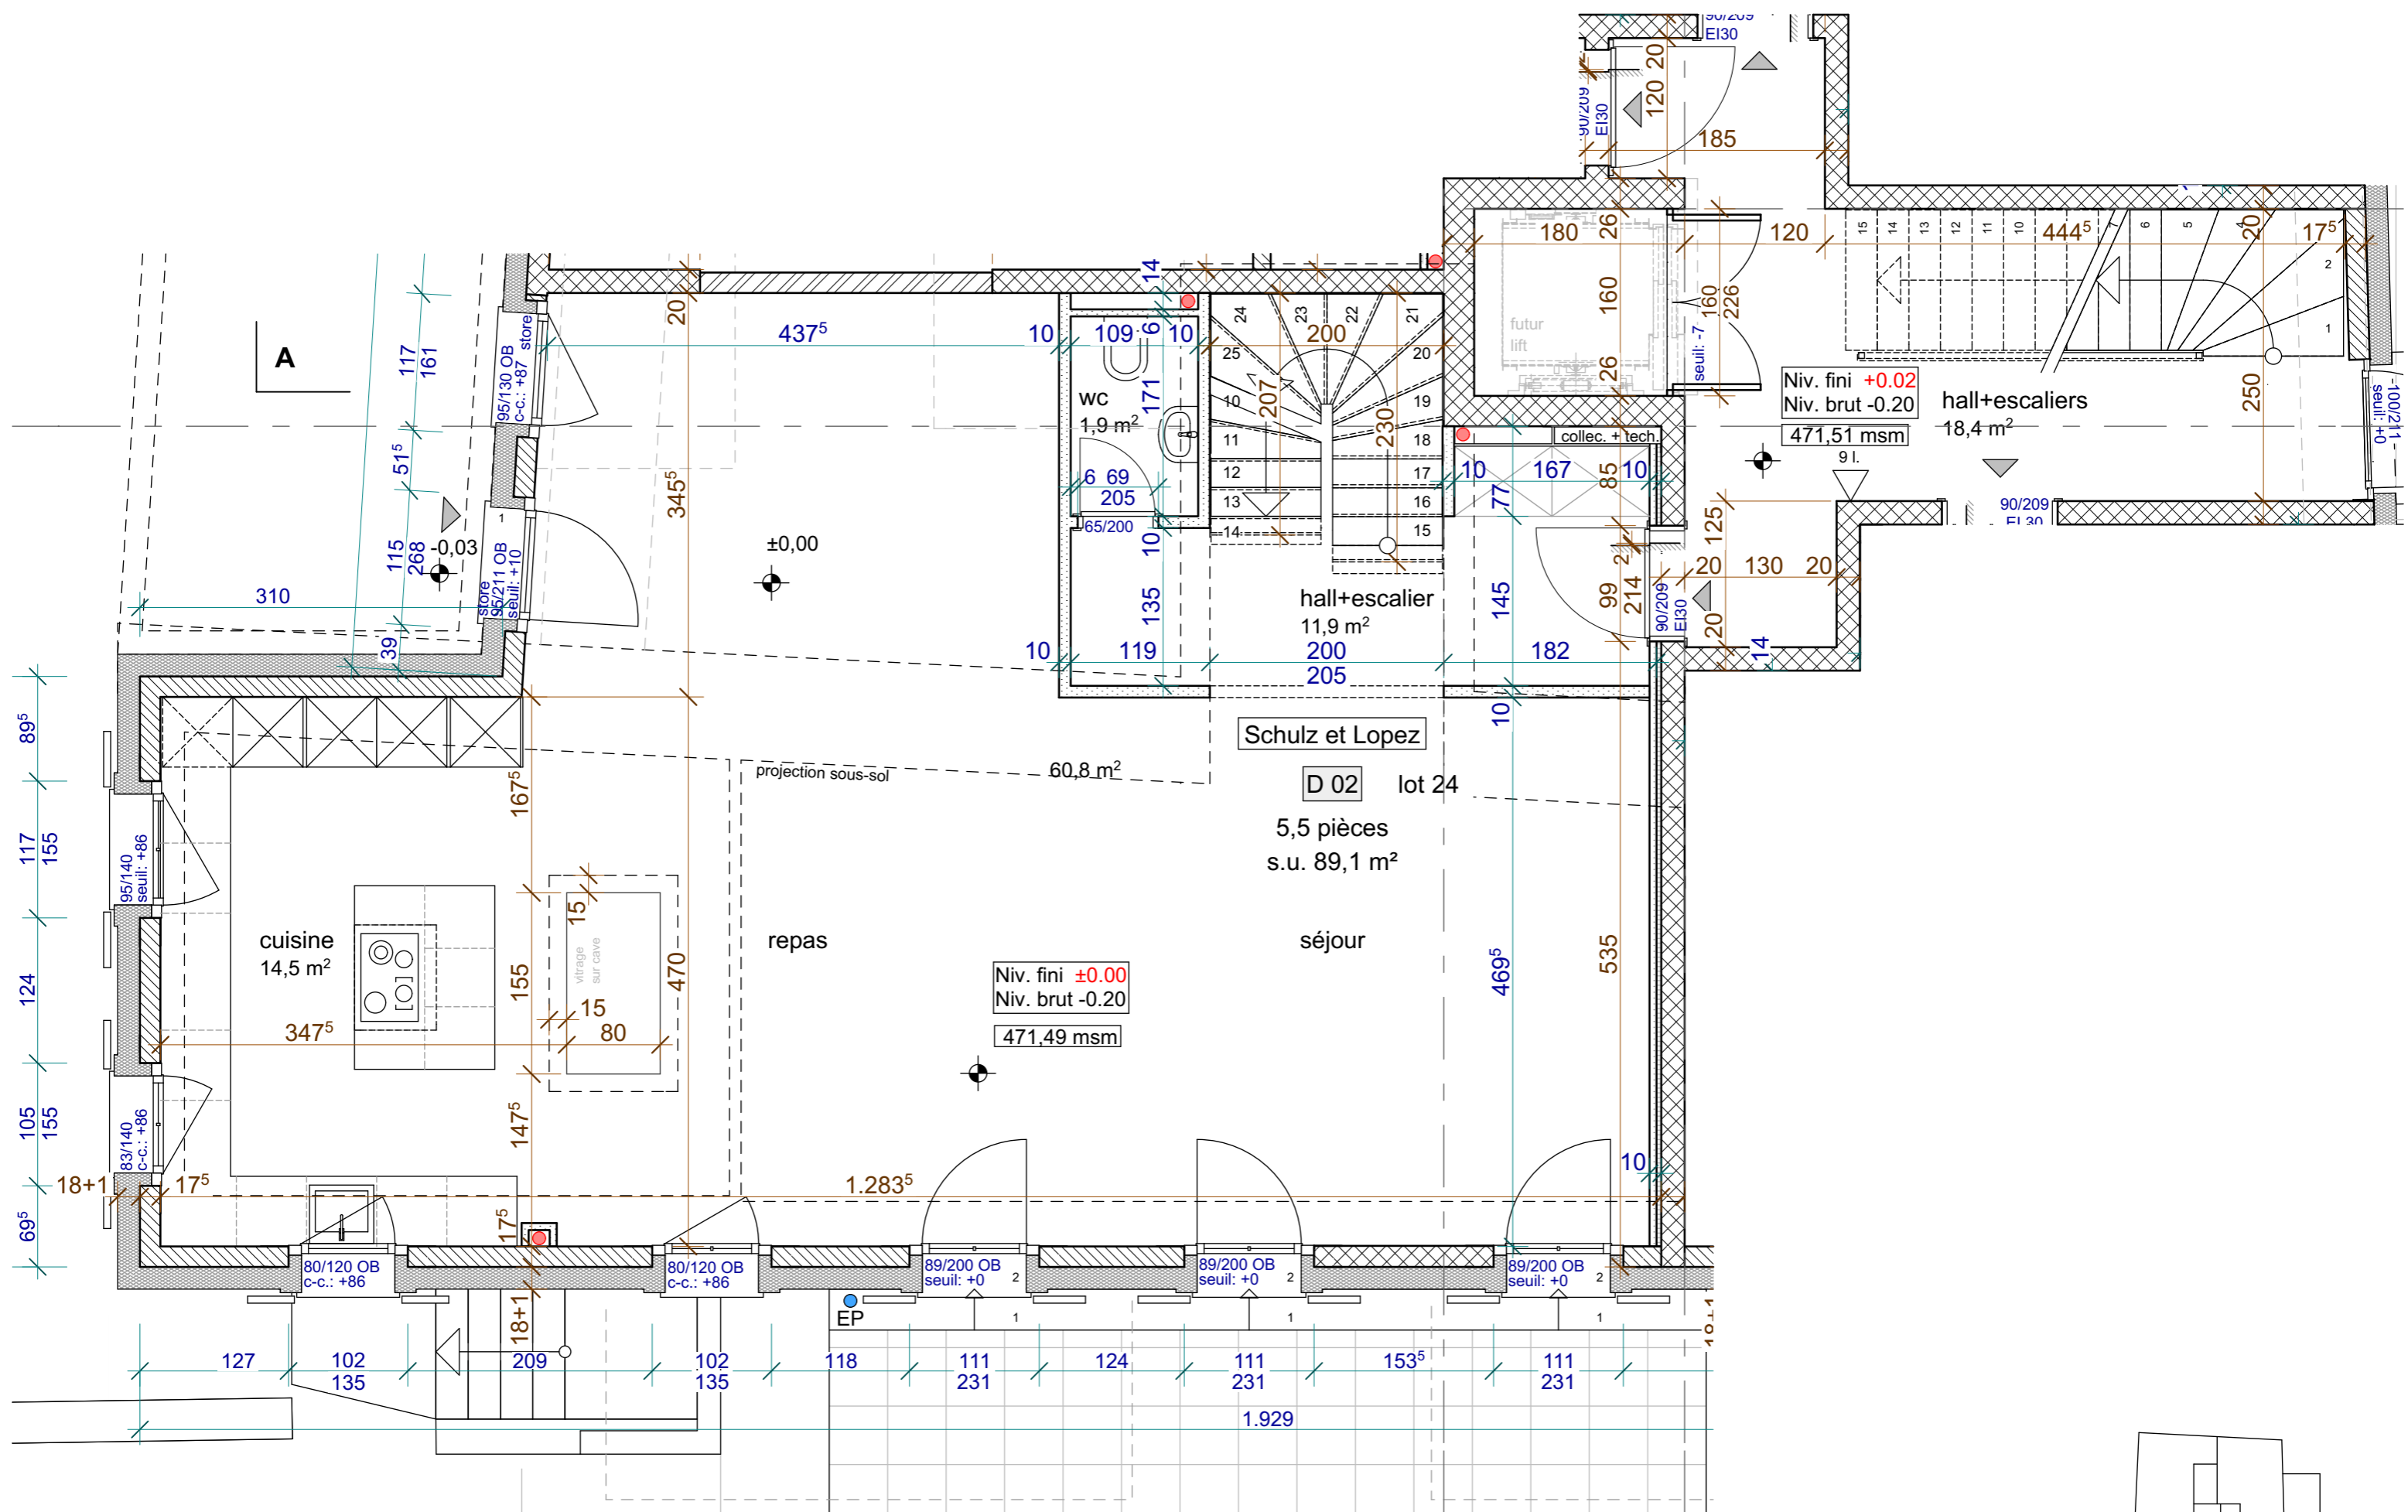



Imotech sàrl
 Réalisations Immobilières
 Entreprise Générale

Construction de 4 immeubles de 22 appart. en PPE,
 de 2 parkings souterrains de 45 places au total
 tranf. du bât. existant (eca n°37), Chemin de Perry,
 parcelles n° 8, 9, 10 et 11, à Valeyres-sous-Montagny
 Echelle: 1:50 A3 Date impression: 27/07/2016

Rez-de-chaussée - Bât. 5
Appartement D02 - Lot 24

Propriétaire: Alodie Schulz et Patrice Lopez
 Surface utile: 89,1 + 65,6 = 154,7 m²

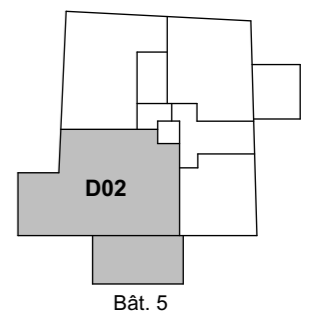

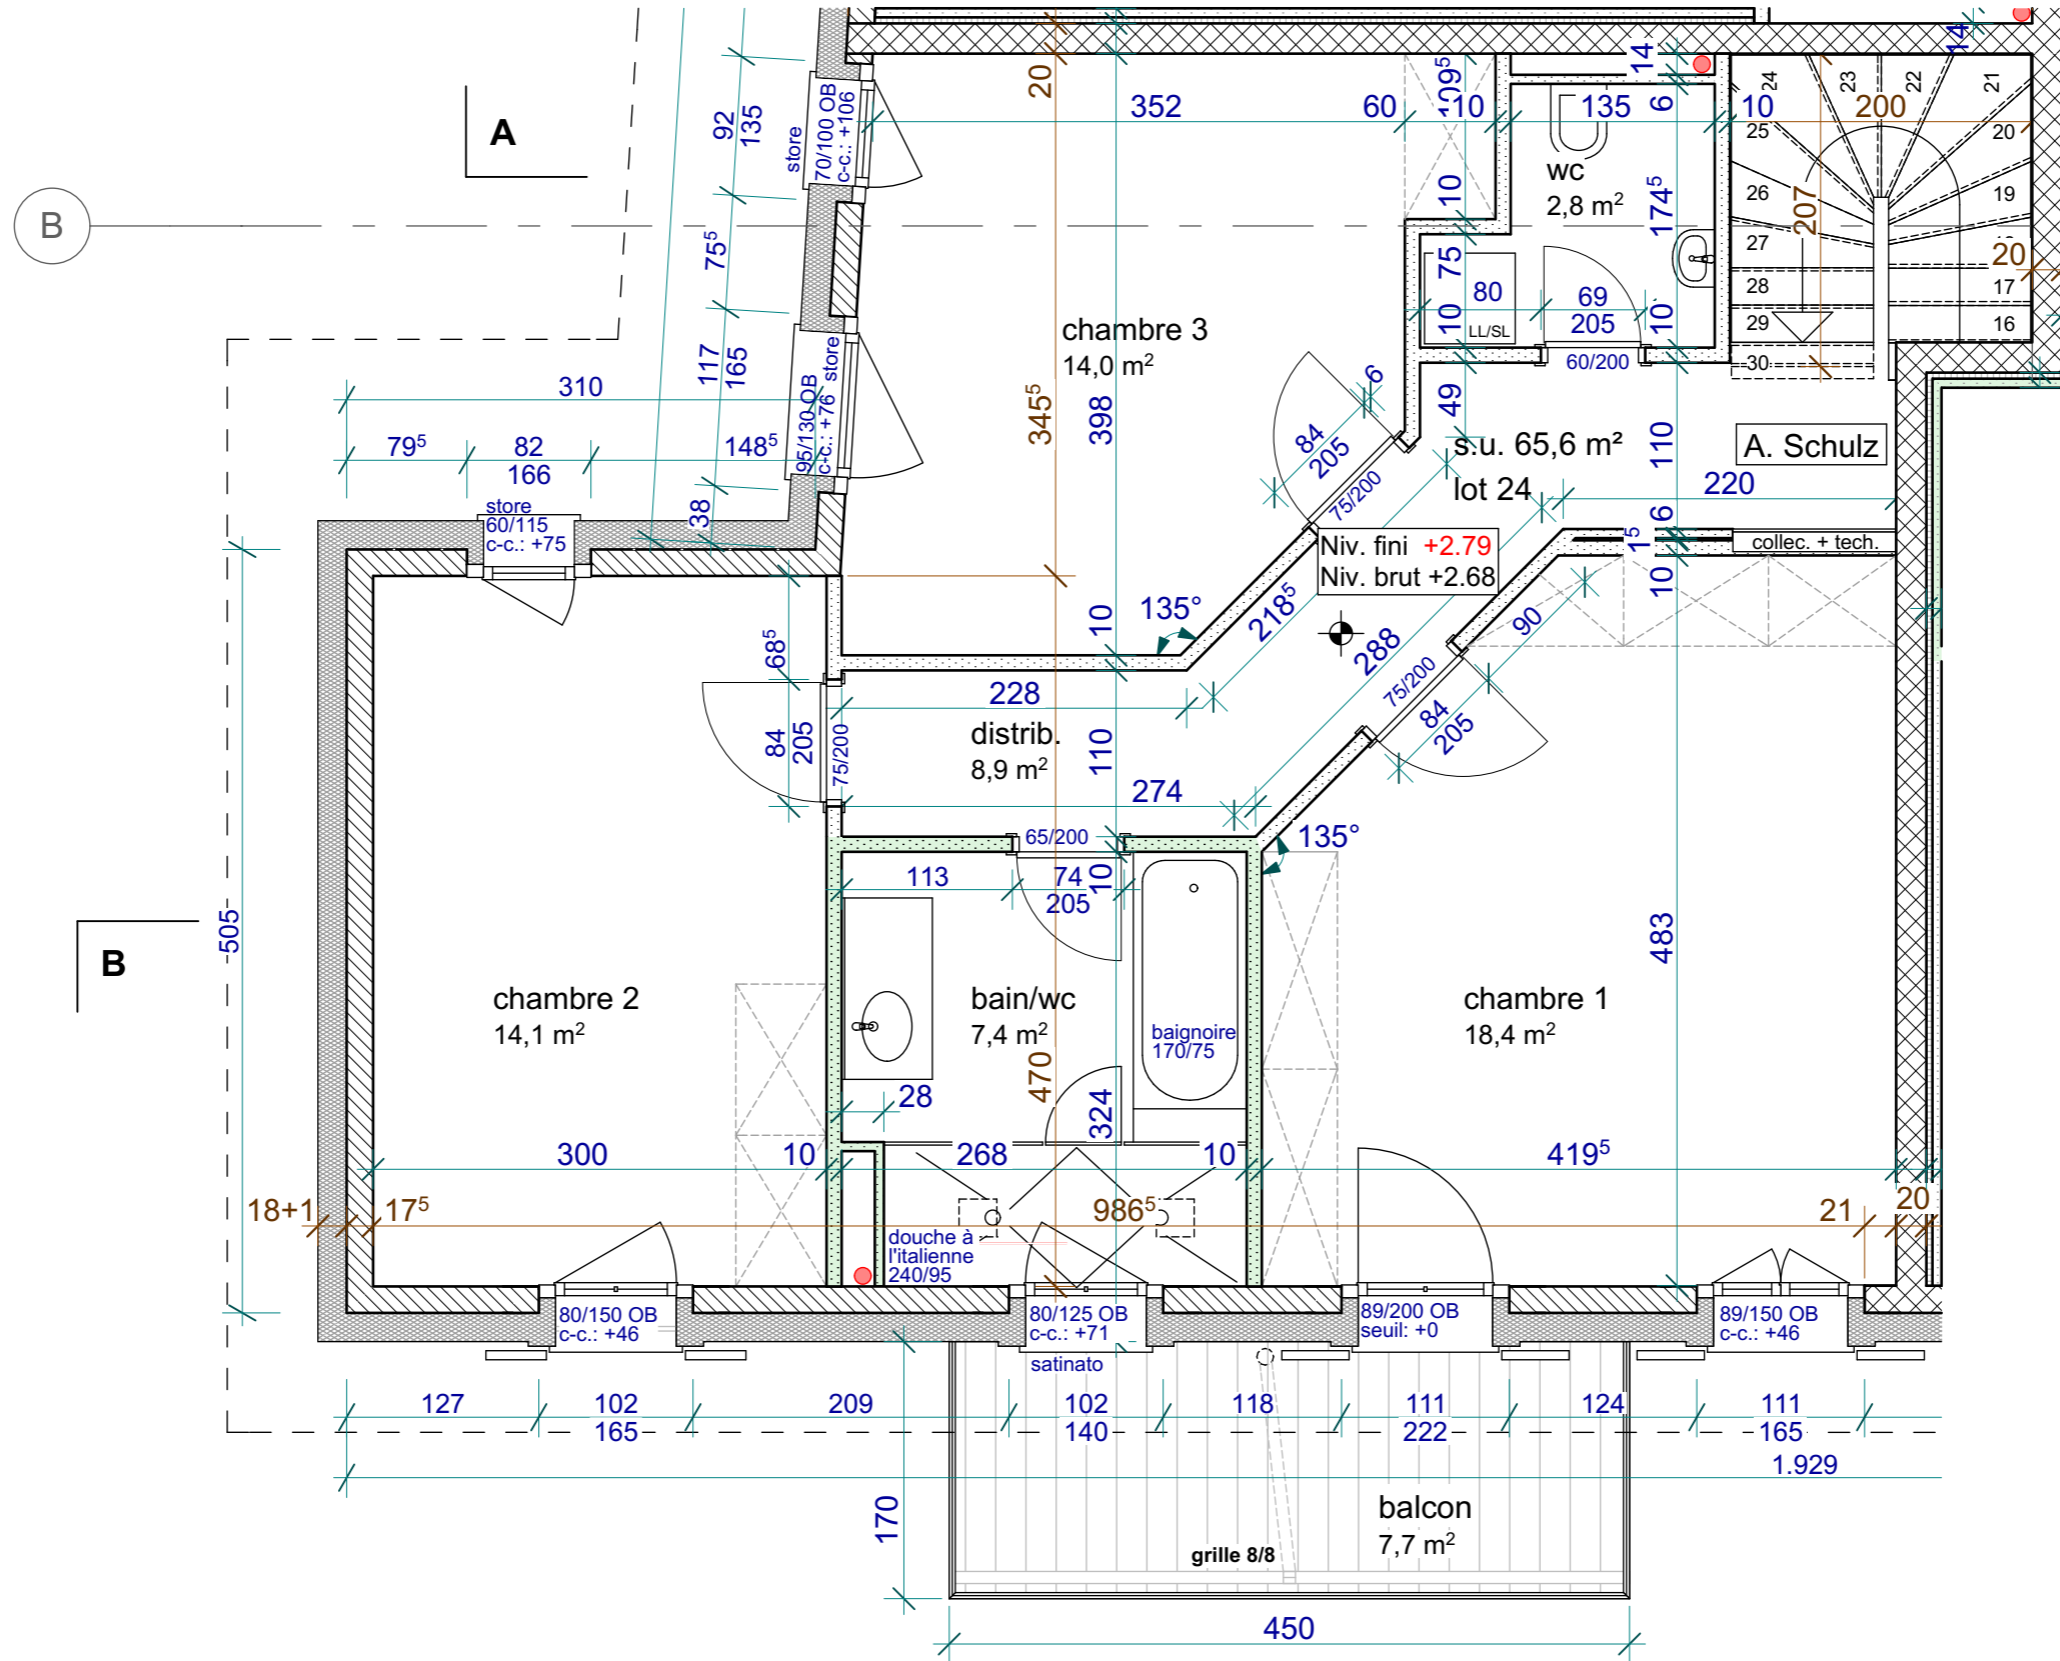


Imotech sàrl
 Réalisations Immobilières
 Entreprise Générale

Construction de 4 immeubles de 22 appart. en PPE,
 de 2 parkings souterrains de 45 places au total
 tranf. du bât. existant (eca n°37), Chemin de Perry,
 parcelles n° 8, 9, 10 et 11, à Valeyres-sous-Montagny


Echelle: 1:50 A3 Date impression: 27/07/2016

Etage - Bât. 5
Appartement D02 - Lot 24


Propriétaire: Alodie Schulz et Patrice Lopez
 Surface utile: 89,1 + 65,6 = 154,7 m²

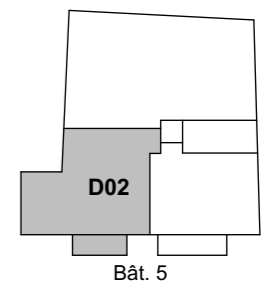

Bât. 5

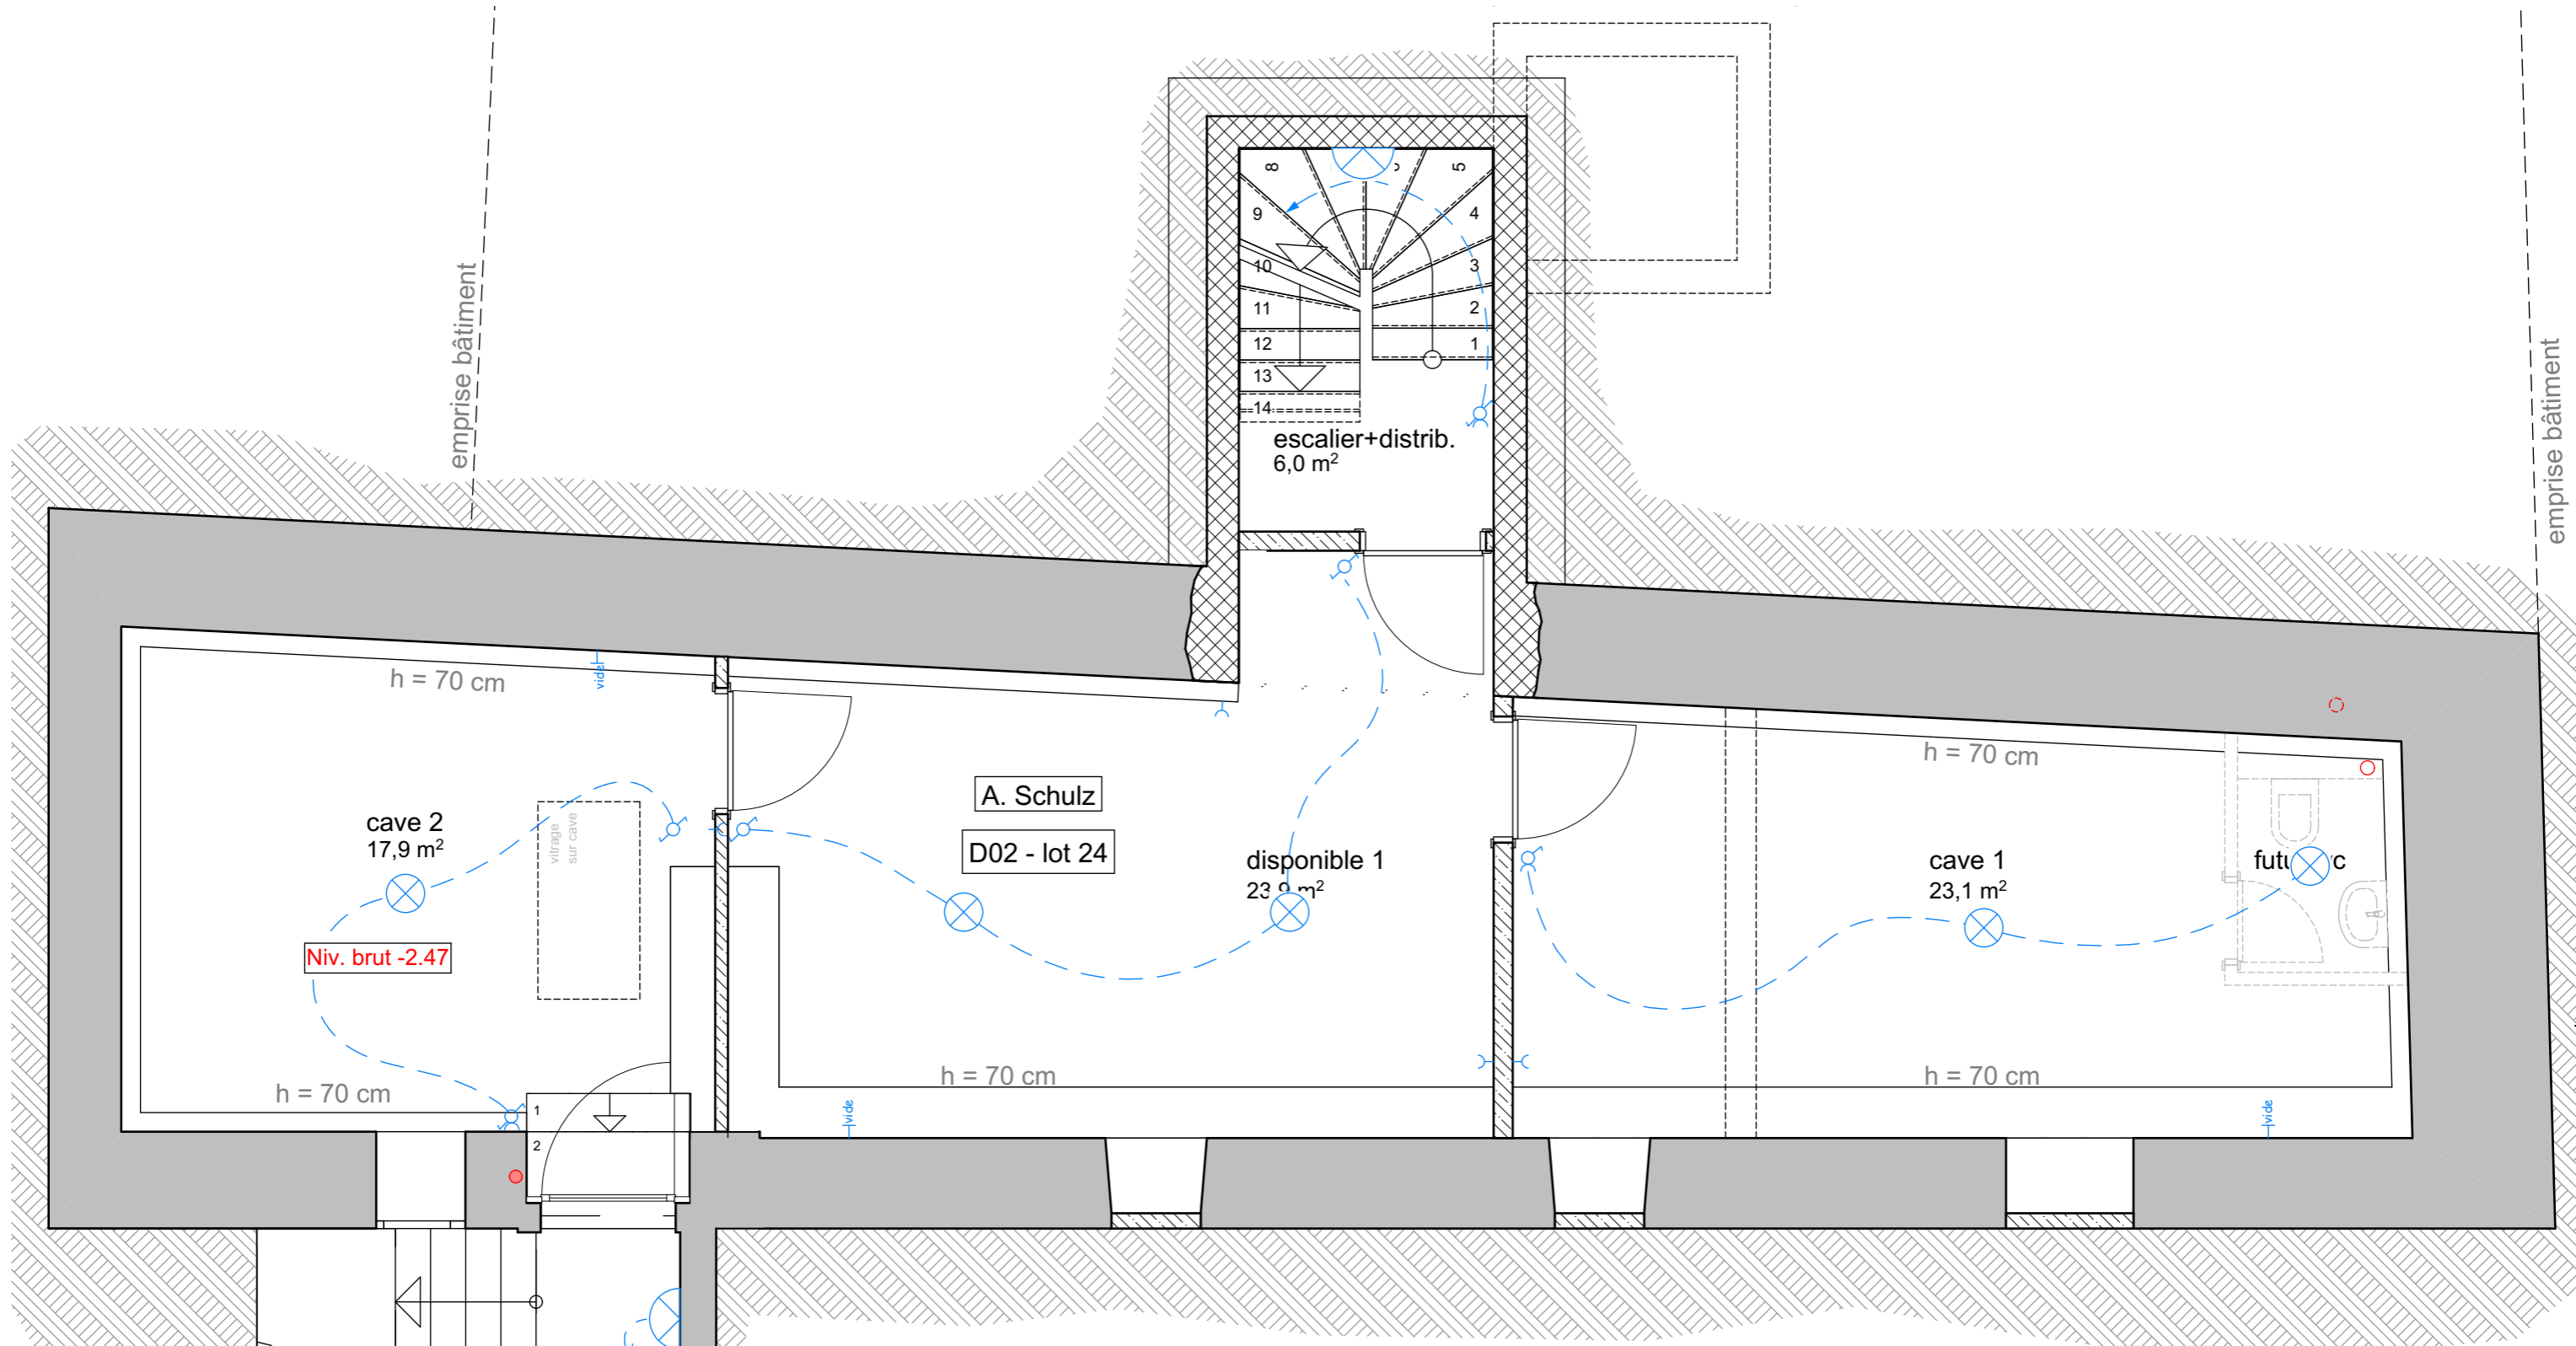


Légende électricité			
	Point lumineux		Téléphone
	Point lumineux mural		Télévision
	Applique avec prise étanche		Tube vide
	Pharmacie		Interrupteur
	VMC Ventilation mécanique		Interrupteur double commande
	T+T		Interrupteur avec prise
	TV		Prise triple
	vide		Prise étanche
	Interrupteur		Prise LL/SL
	Interrupteur double commande		Commande de moteur électrique
	Interrupteur avec prise		Détecteur de présence
	Prise triple		Sortie de secours
	Prise étanche		Tube fluorescent
	Prise LL/SL		Thermostat
	Commande de moteur électrique		Interphone
	Détecteur de présence		Plus-values
	Sortie de secours		

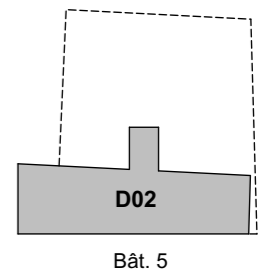


équipement de cuisine:


- 1 réfrigérateur
- 1 cuisson
- 1 four
- 1 lave-vaisselle
- 1 hotte
- 2 prises triples travail
- 2 éclairages sur plan travail

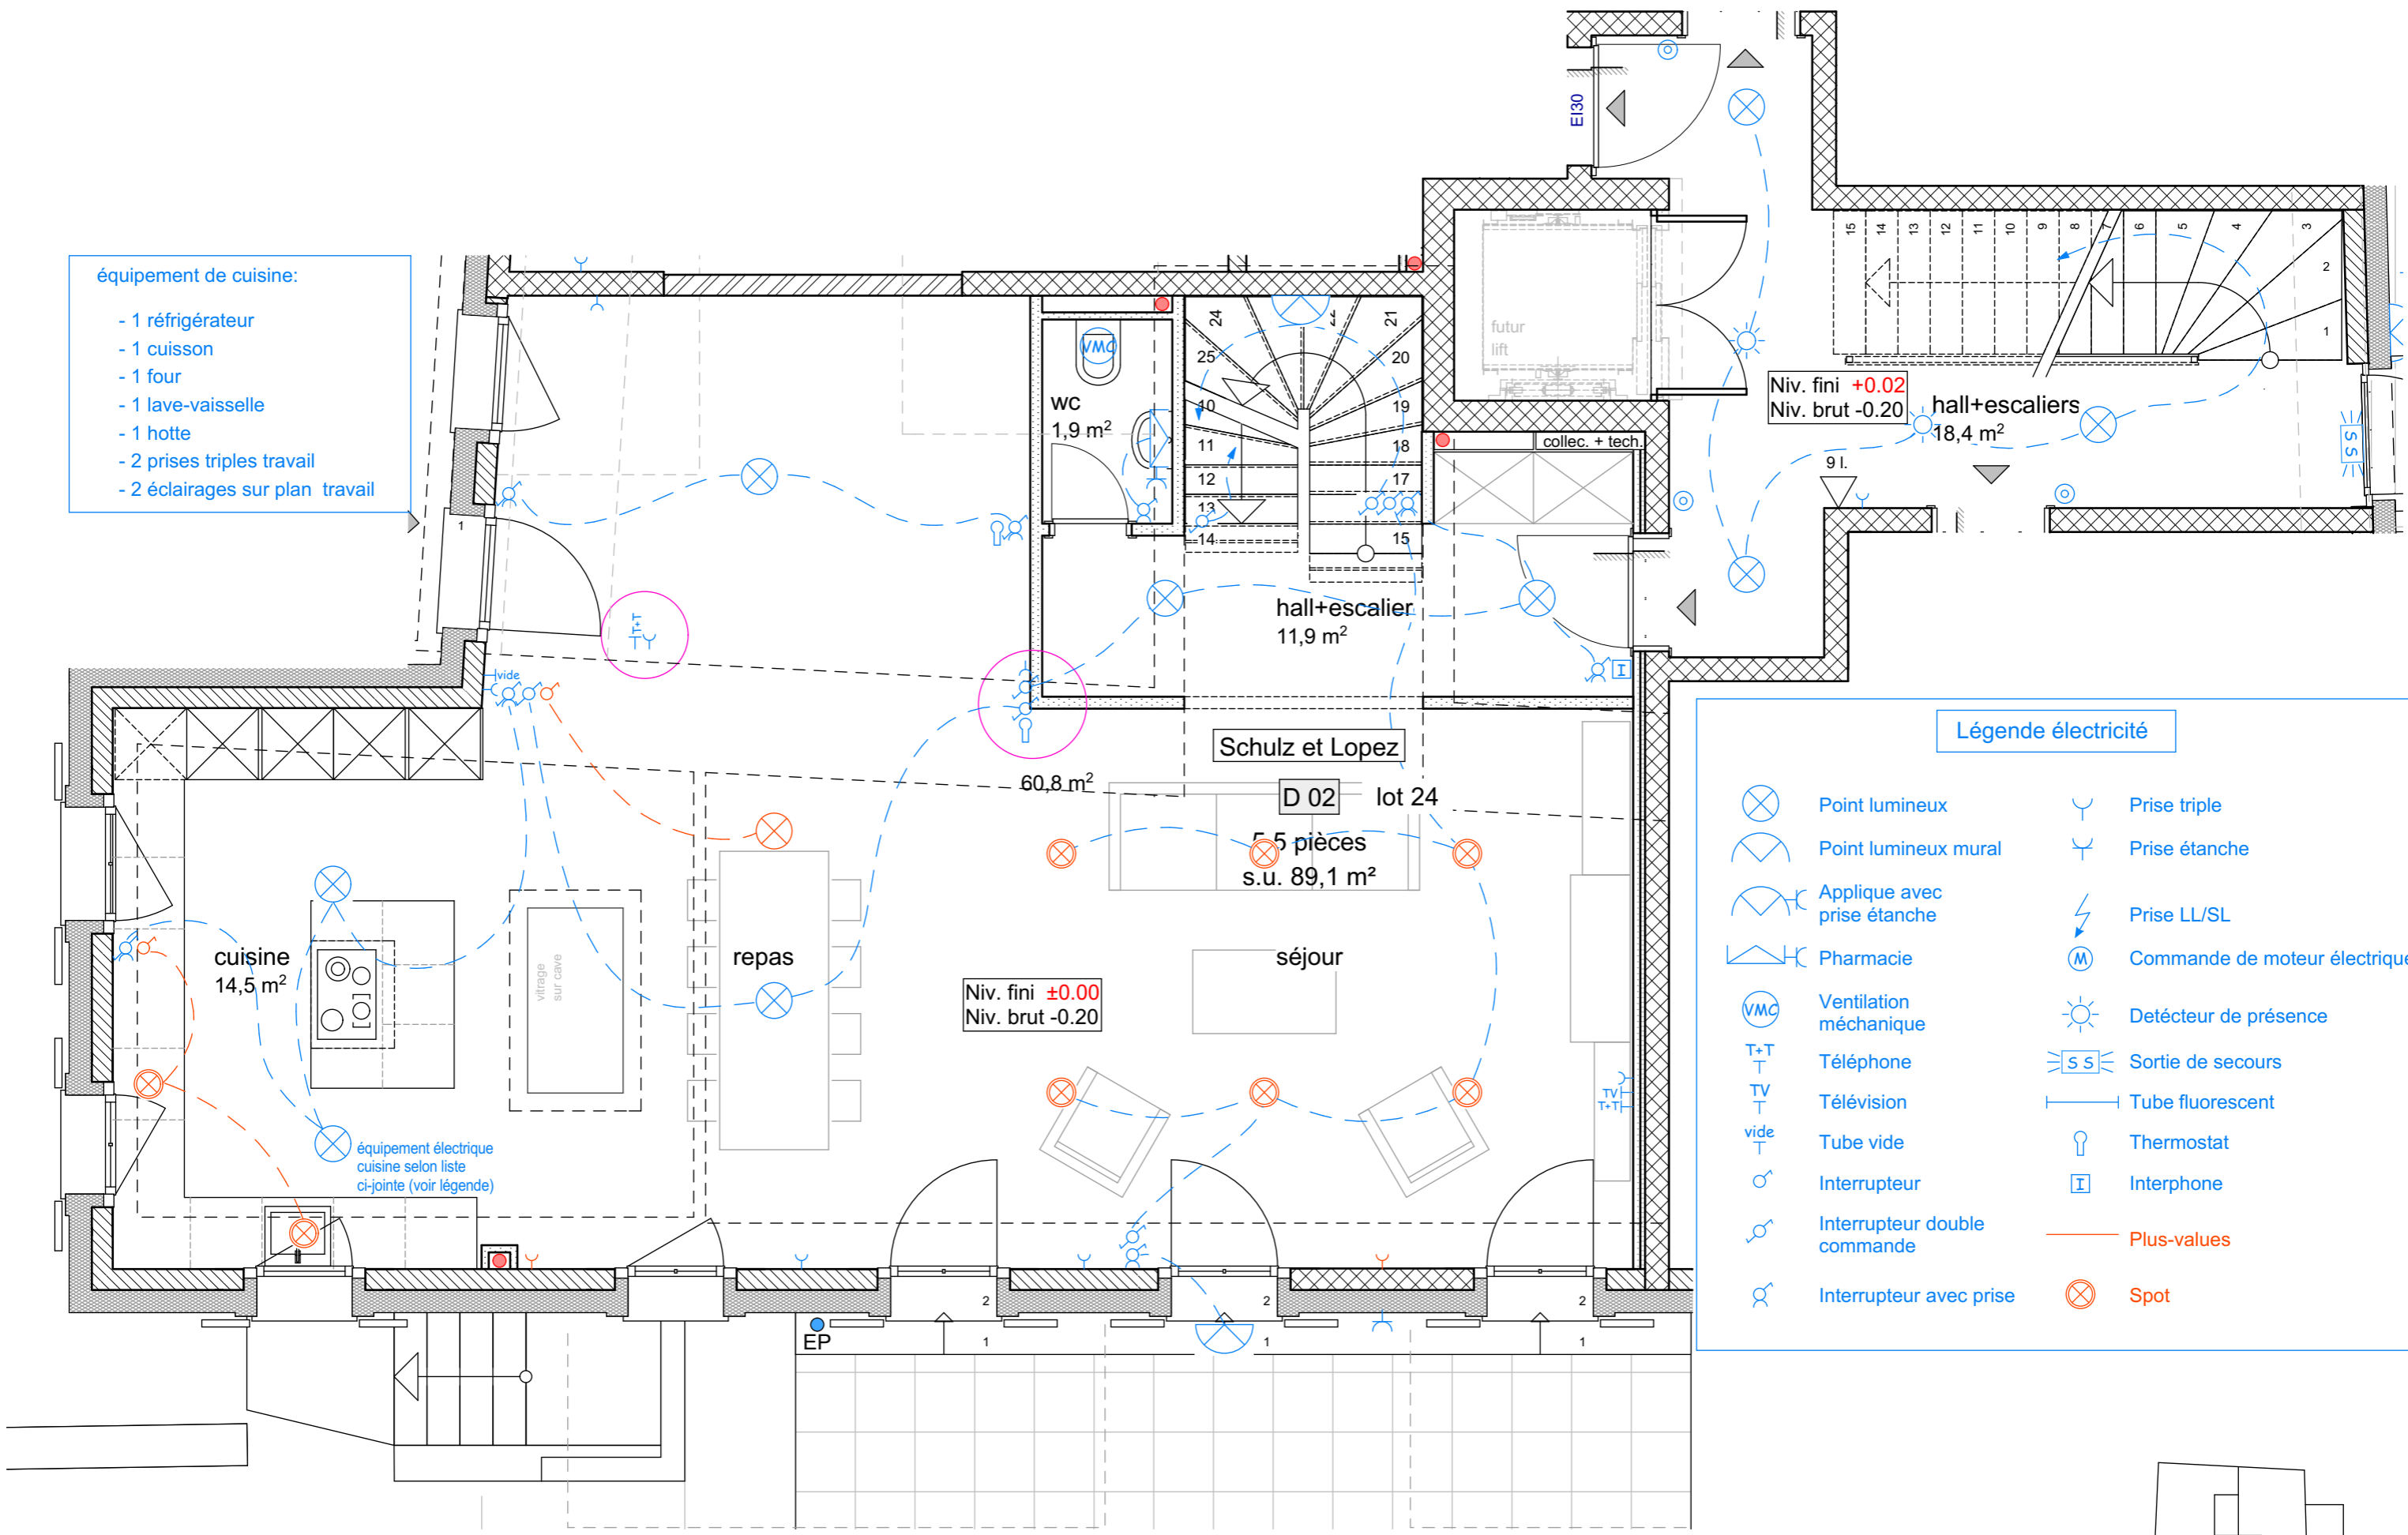


Légende électricité

- | | | | |
|--|------------------------------------|--|-------------------------------|
| | Point lumineux | | Prise triple |
| | Point lumineux mural | | Prise étanche |
| | Applique avec prise étanche | | Prise LL/SL |
| | Pharmacie | | Commande de moteur électrique |
| | VMC
Ventilation mécanique | | Détecteur de présence |
| | T+T
Téléphone | | SS
Sortie de secours |
| | TV
Télévision | | — —
Tube fluorescent |
| | vide
Tube vide | | ⊕
Thermostat |
| | ⊖
Interrupteur | | I
Interphone |
| | ⊖⊖
Interrupteur double commande | | — —
Plus-values |
| | ⊖⊕
Interrupteur avec prise | | ⊗
Spot |

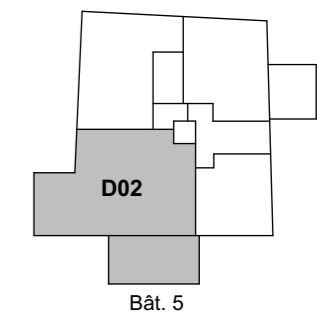

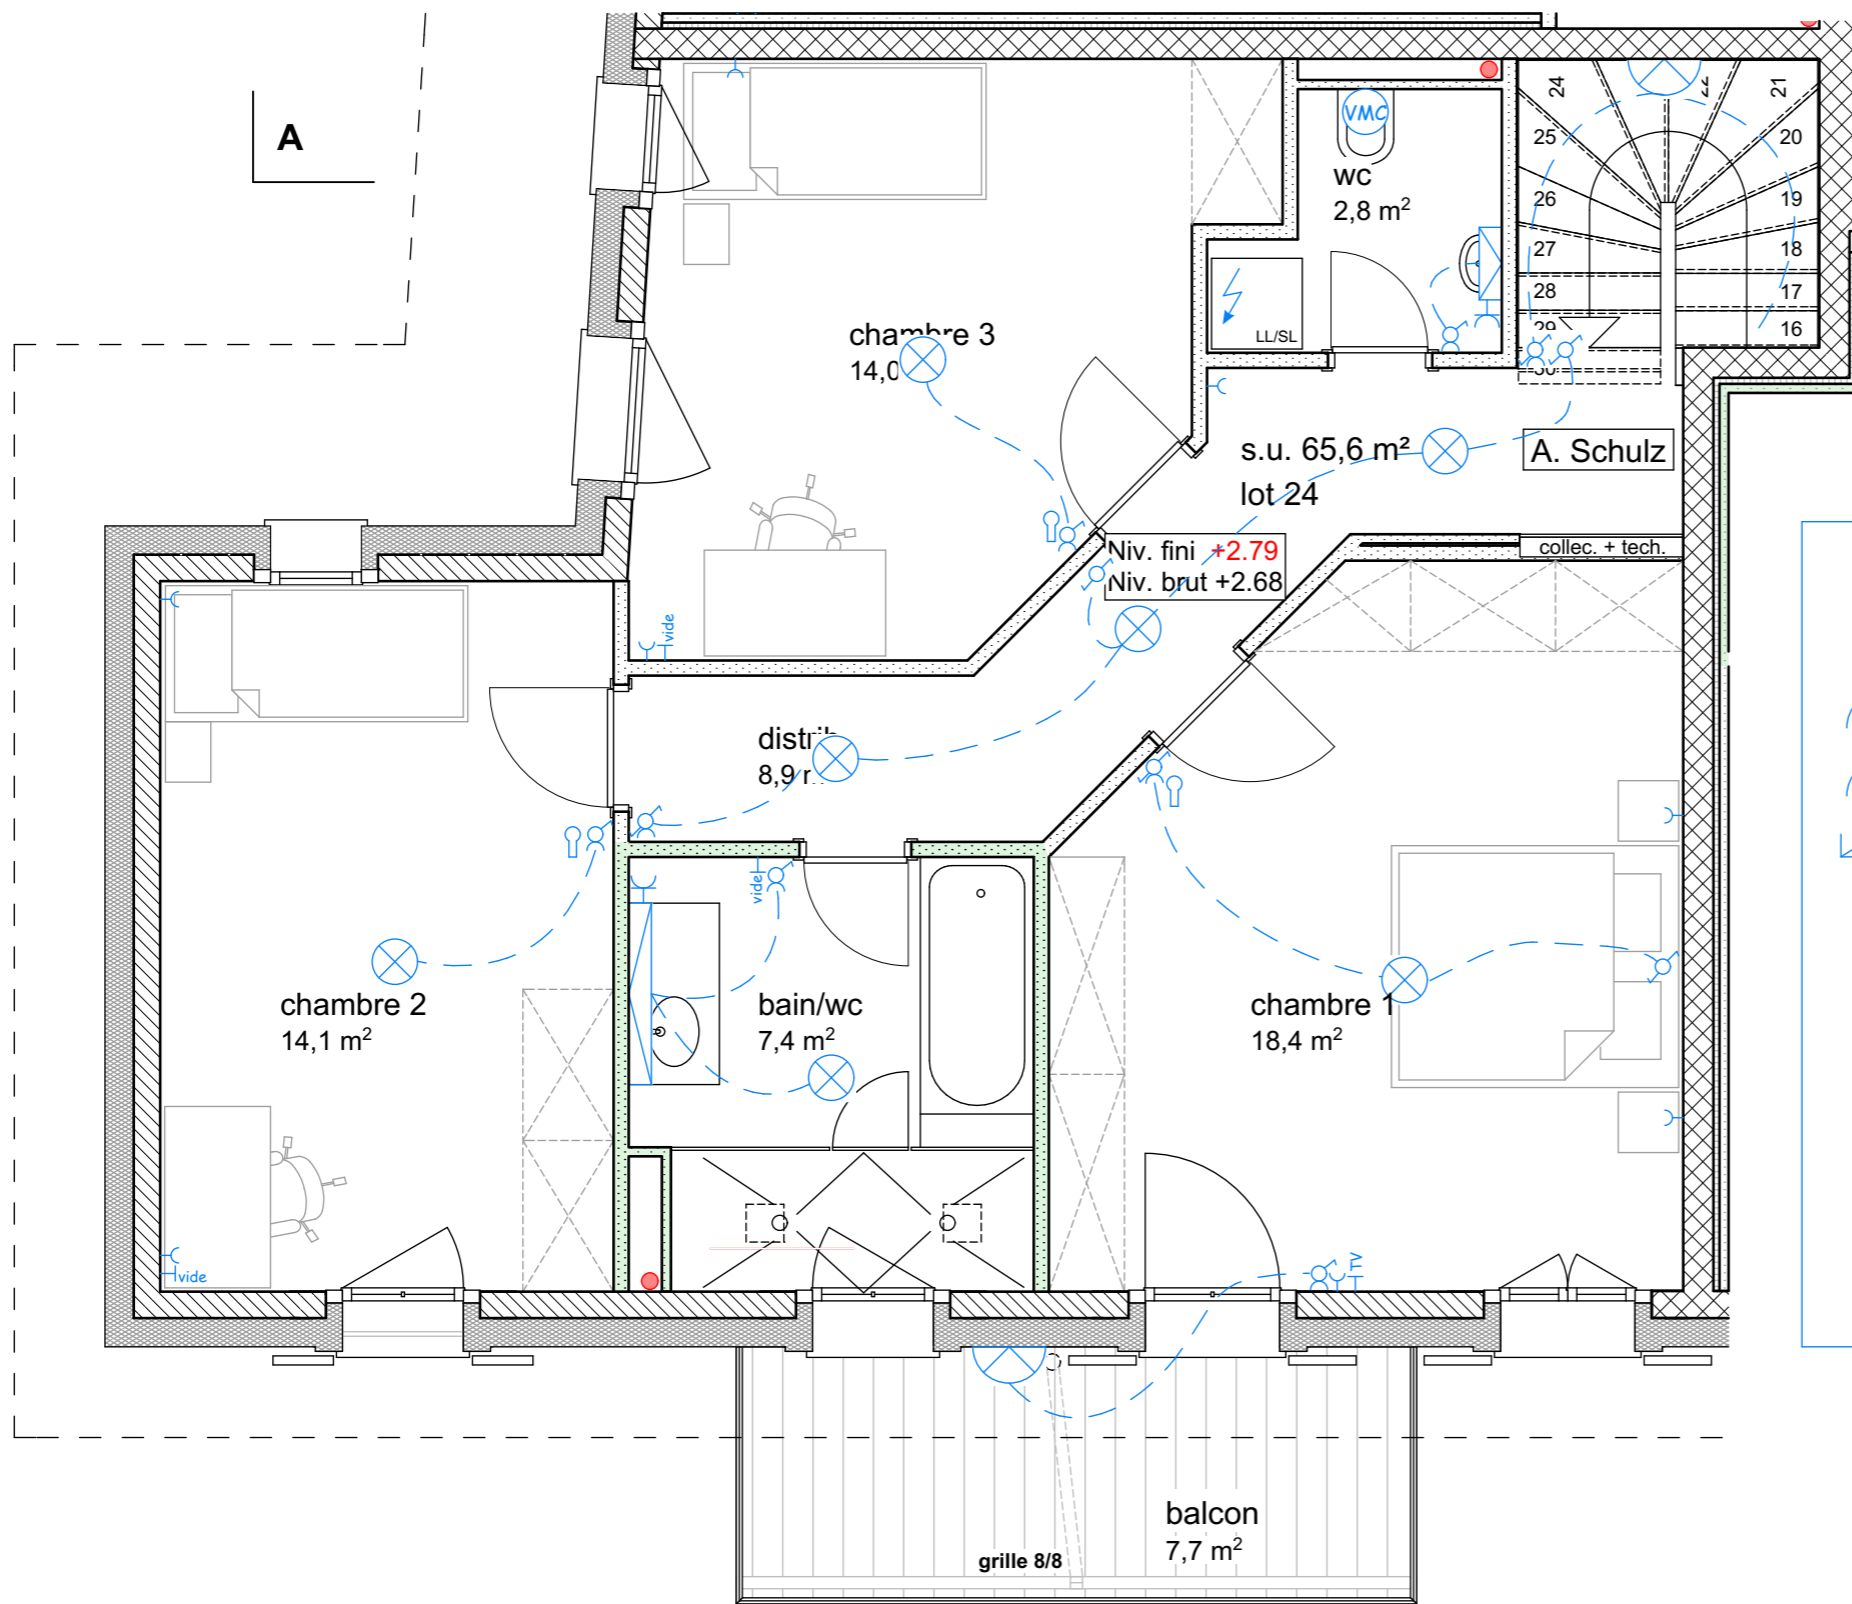

Légende électricité			
	Point lumineux		Prise triple
	Point lumineux mural		Prise étanche
	Applique avec prise étanche		Prise LL/SL
	Pharmacie		Commande de moteur électrique
	Ventilation mécanique		Détecteur de présence
	Téléphone		Sortie de secours
	Télévision		Tube fluorescent
	Tube vide		Thermostat
	Interrupteur		Interphone
	Interrupteur double commande		Plus-values
	Interrupteur avec prise		Spot

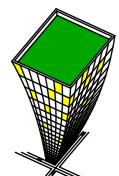


Imotech sàrl
Réalizations Immobilières
Entreprise Générale

Construction de 4 immeubles de 22 appart. en PPE, de 2 parkings souterrains de 45 places au total tranf. du bât. existant (eca n°37), Chemin de Perry, parcelles n° 8, 9, 10 et 11, à Valeyres-sous-Montagny



Echelle: 1:50 A3 Date impression: 27/07/2016

Etage - Bât. 5
Appartement D02 - Lot 24

Propriétaire: Alodie Schulz et Patrice Lopez
Surface utile: 89,1 + 65,6 = 154,7 m²

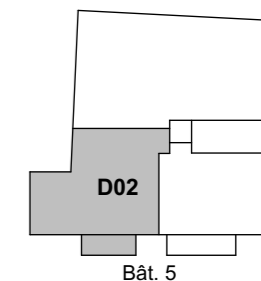

Bât. 5

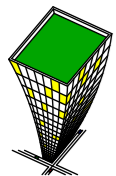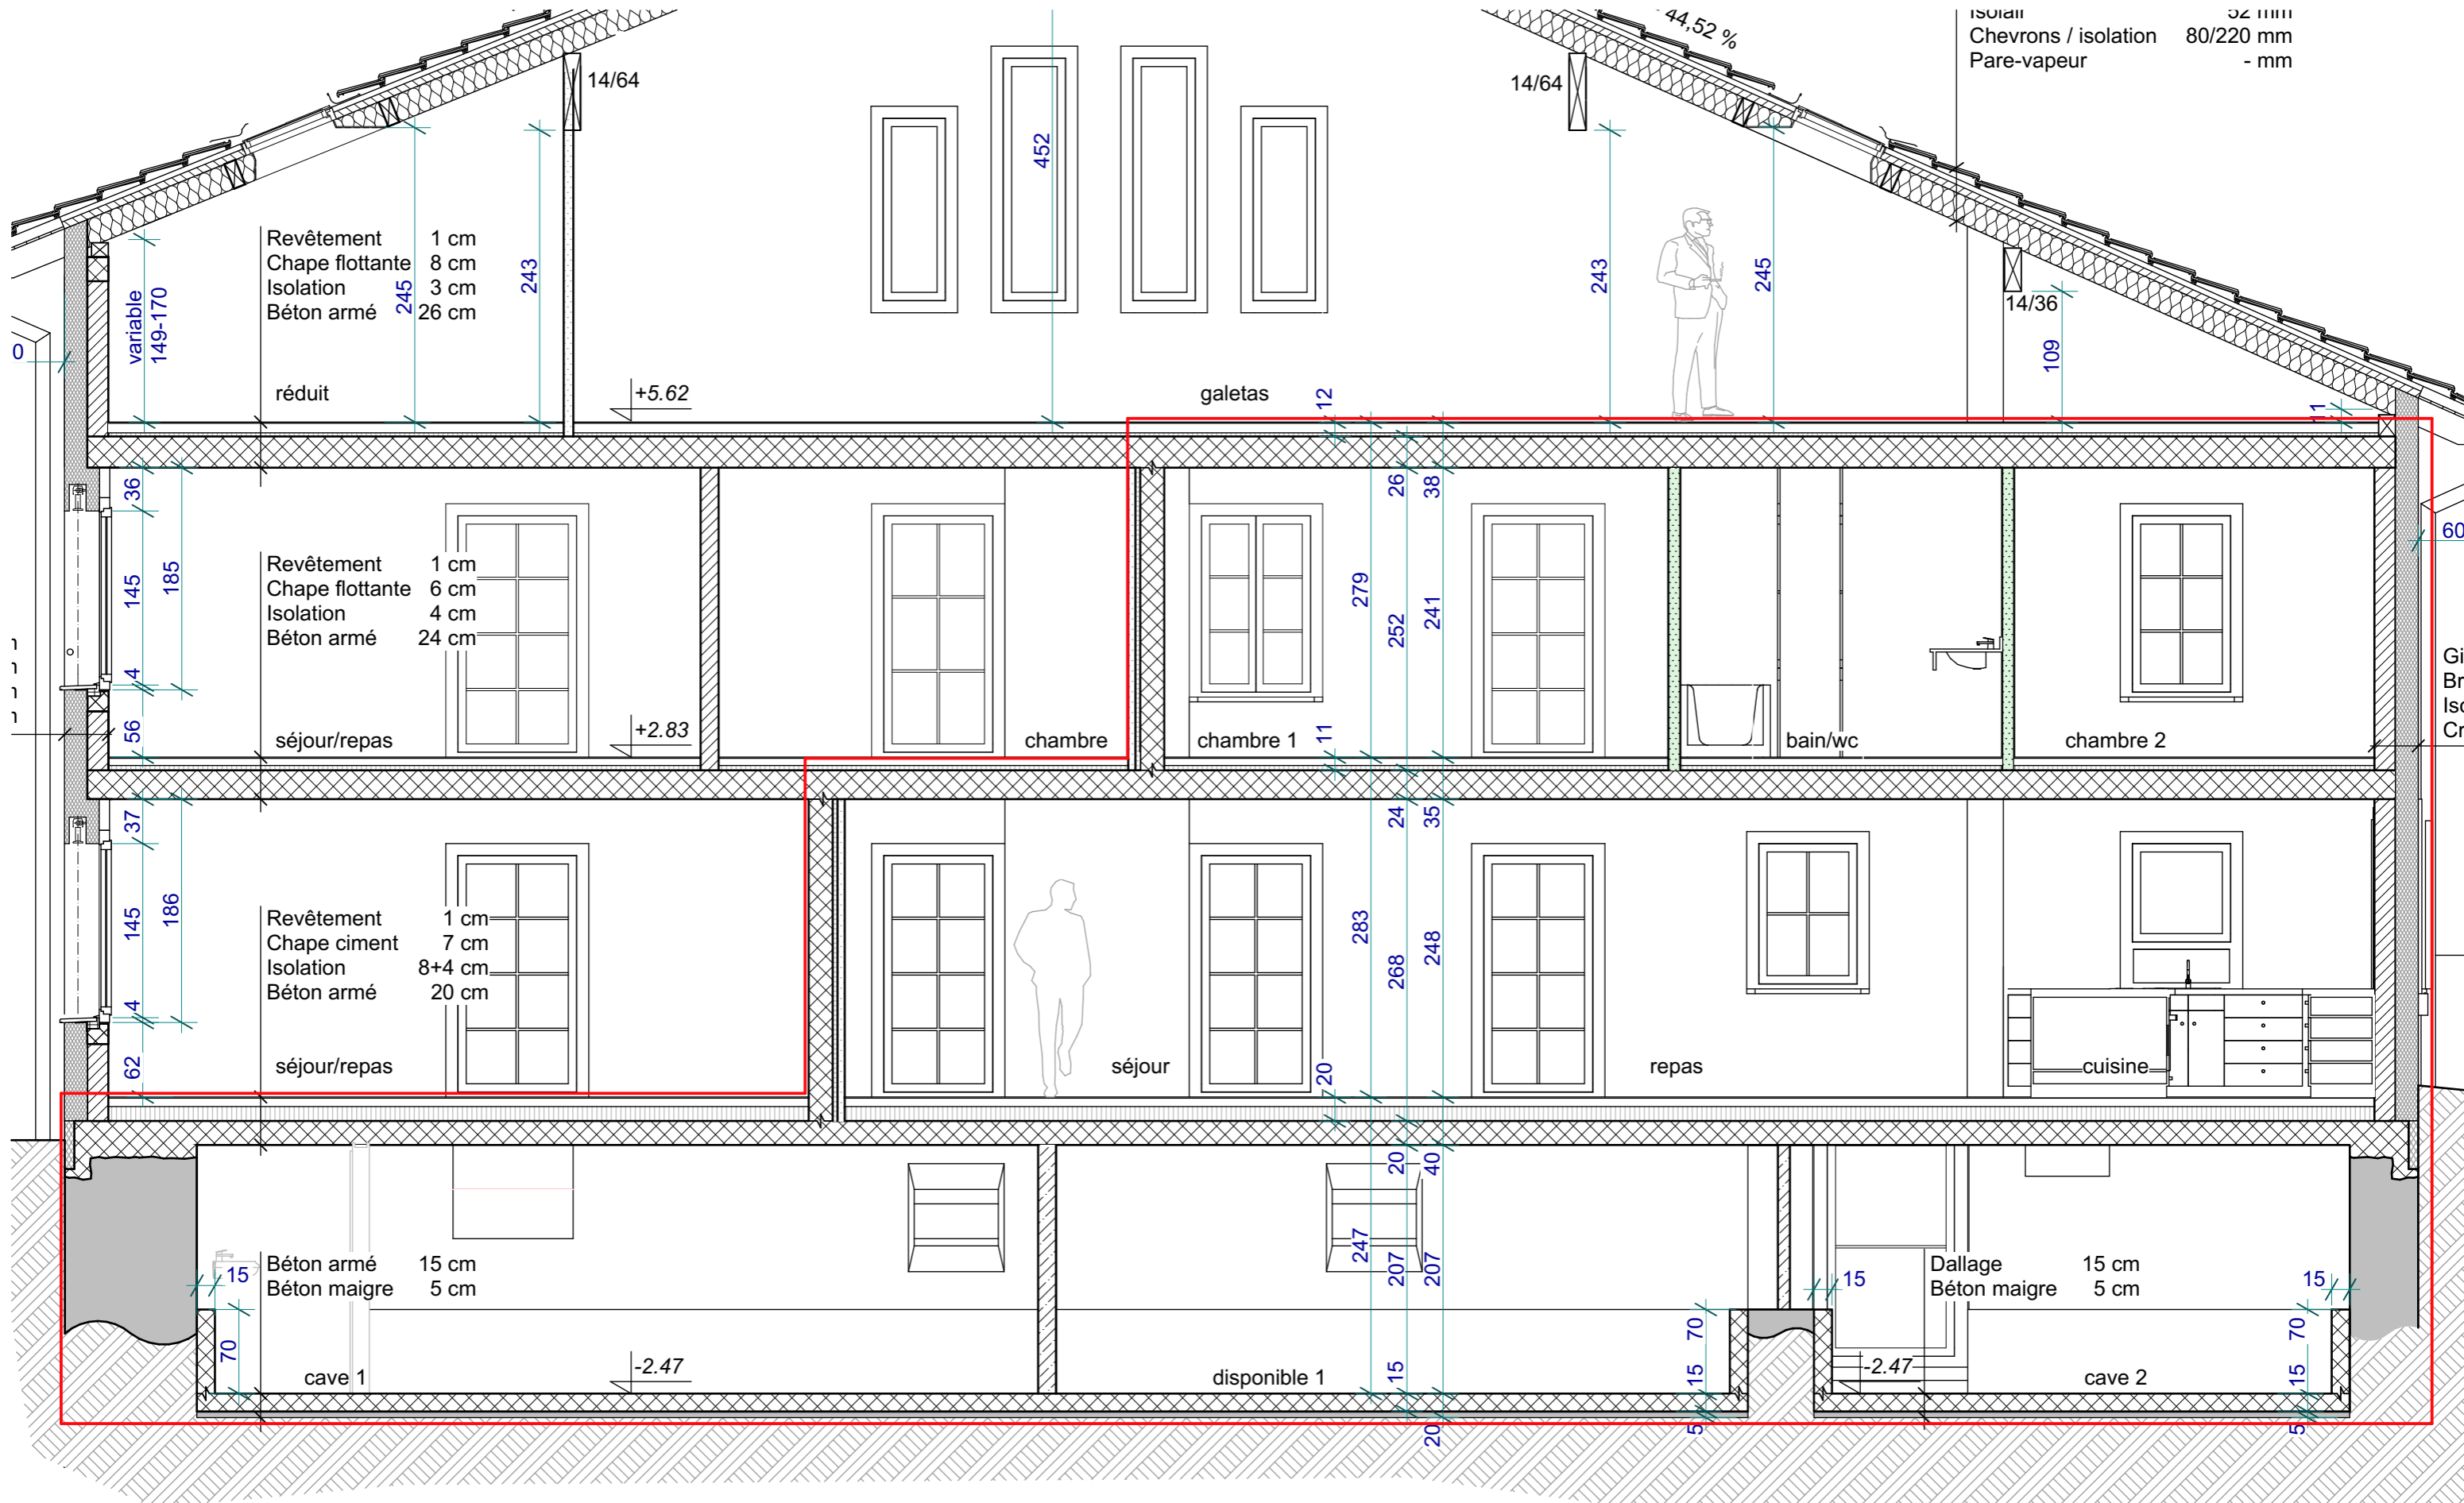


Imotech sàrl
 Réalisations Immobilières
 Entreprise Générale

Construction de 4 immeubles de 22 appart. en PPE,
 de 2 parkings souterrains de 45 places au total
 tranf. du bât. existant (eca n°37), Chemin de Perry,
 parcelles n° 8, 9, 10 et 11, à Valeyres-sous-Montagny

Echelle: 1:50 A3 Date impression: 27/07/2016

Coupe - Bât. 5
Appartement D02 - Lot 24

Propriétaire: Alodie Schulz et Patrice Lopez
 Surface utile: 89,1 + 65,6 = 154,7 m²

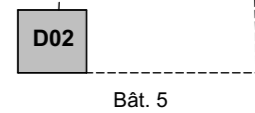

Bât. 5