MIDAM SA
ARCHITECTURE
CONSTRUCTION
SPECIALISTE AQ

PROJET	:	Immeuble La Rocaille à Val D'Illiez				
REQUERENT	:	La Rocaille Sàrl - Route de Proz 20 - 1873 Val D'Illiez				
SITUATION	:	Chemin de la Rocaille - 1873 Val D'Illiez				
ECHELLE	: 1:50	DATE	: 20.06.2023	PARCELLE	:	2008
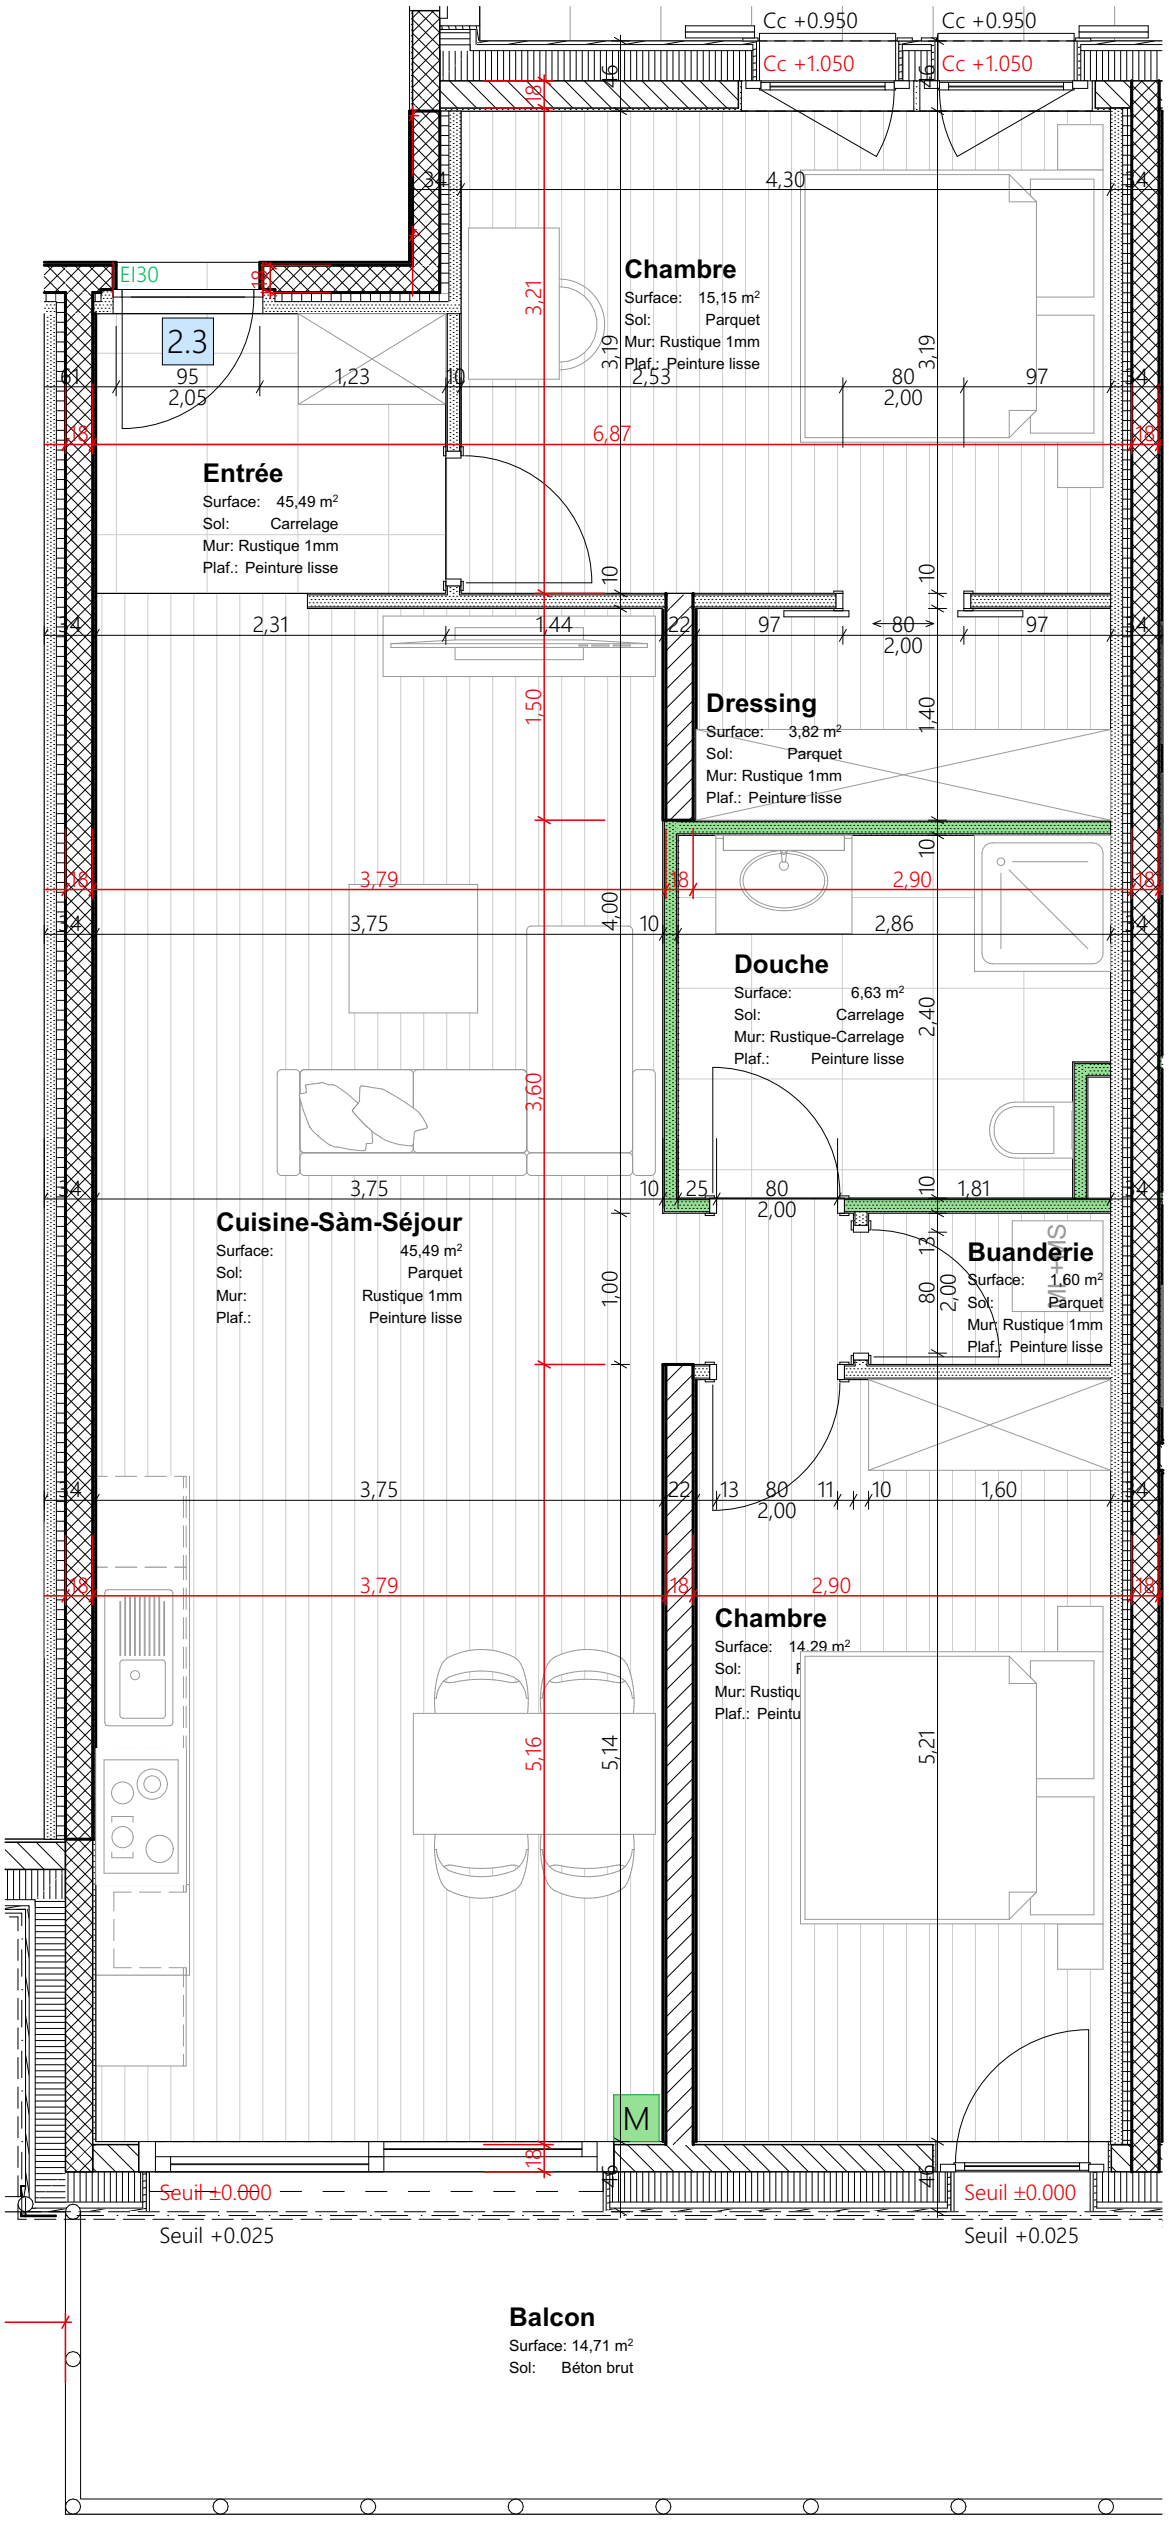
Appartement 2.3 **Provisoire**