

VILLA INDIVIDUELLE - BOURG EN LAVAUX  
M.KELLER - PARCELLE 4265



SOL 1_ENTREE / COMBLES	plan n° 381-100-01
échelle 1: 100	dessin: 2 avril 2020

**ELEMENT 9**  
SALVATORE MERCURI ATELIER D'ARCHITECTURE


Atelier de Crissier  
T. 021 634 55 01 F. 021 634 55 02  
Atelier de Cheseaux  
T. 021 634 15 21 F. 021 634 15 21  
Email : LMen@LMen.ch





<b>VILLA INDIVIDUELLE - BOURG EN LAVAUX</b>	
<b>M.KELLER - PARCELLE 4265</b>	
SOL 1_ETAGE	plan n° 381-100-02
échelle 1: 100	dessin: 2 avril 2020
<b>ELEMENT 9</b> SALVATORE MERCURI ATELIER D'ARCHITECTURE	Atelier de Crissier T. 021 634 55 01 F. 021 634 55 02
	Atelier de Cheseaux T. 021 634 15 21 F. 021 634 15 21 Email : LMen@LMen.ch

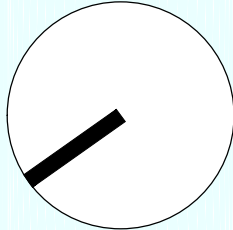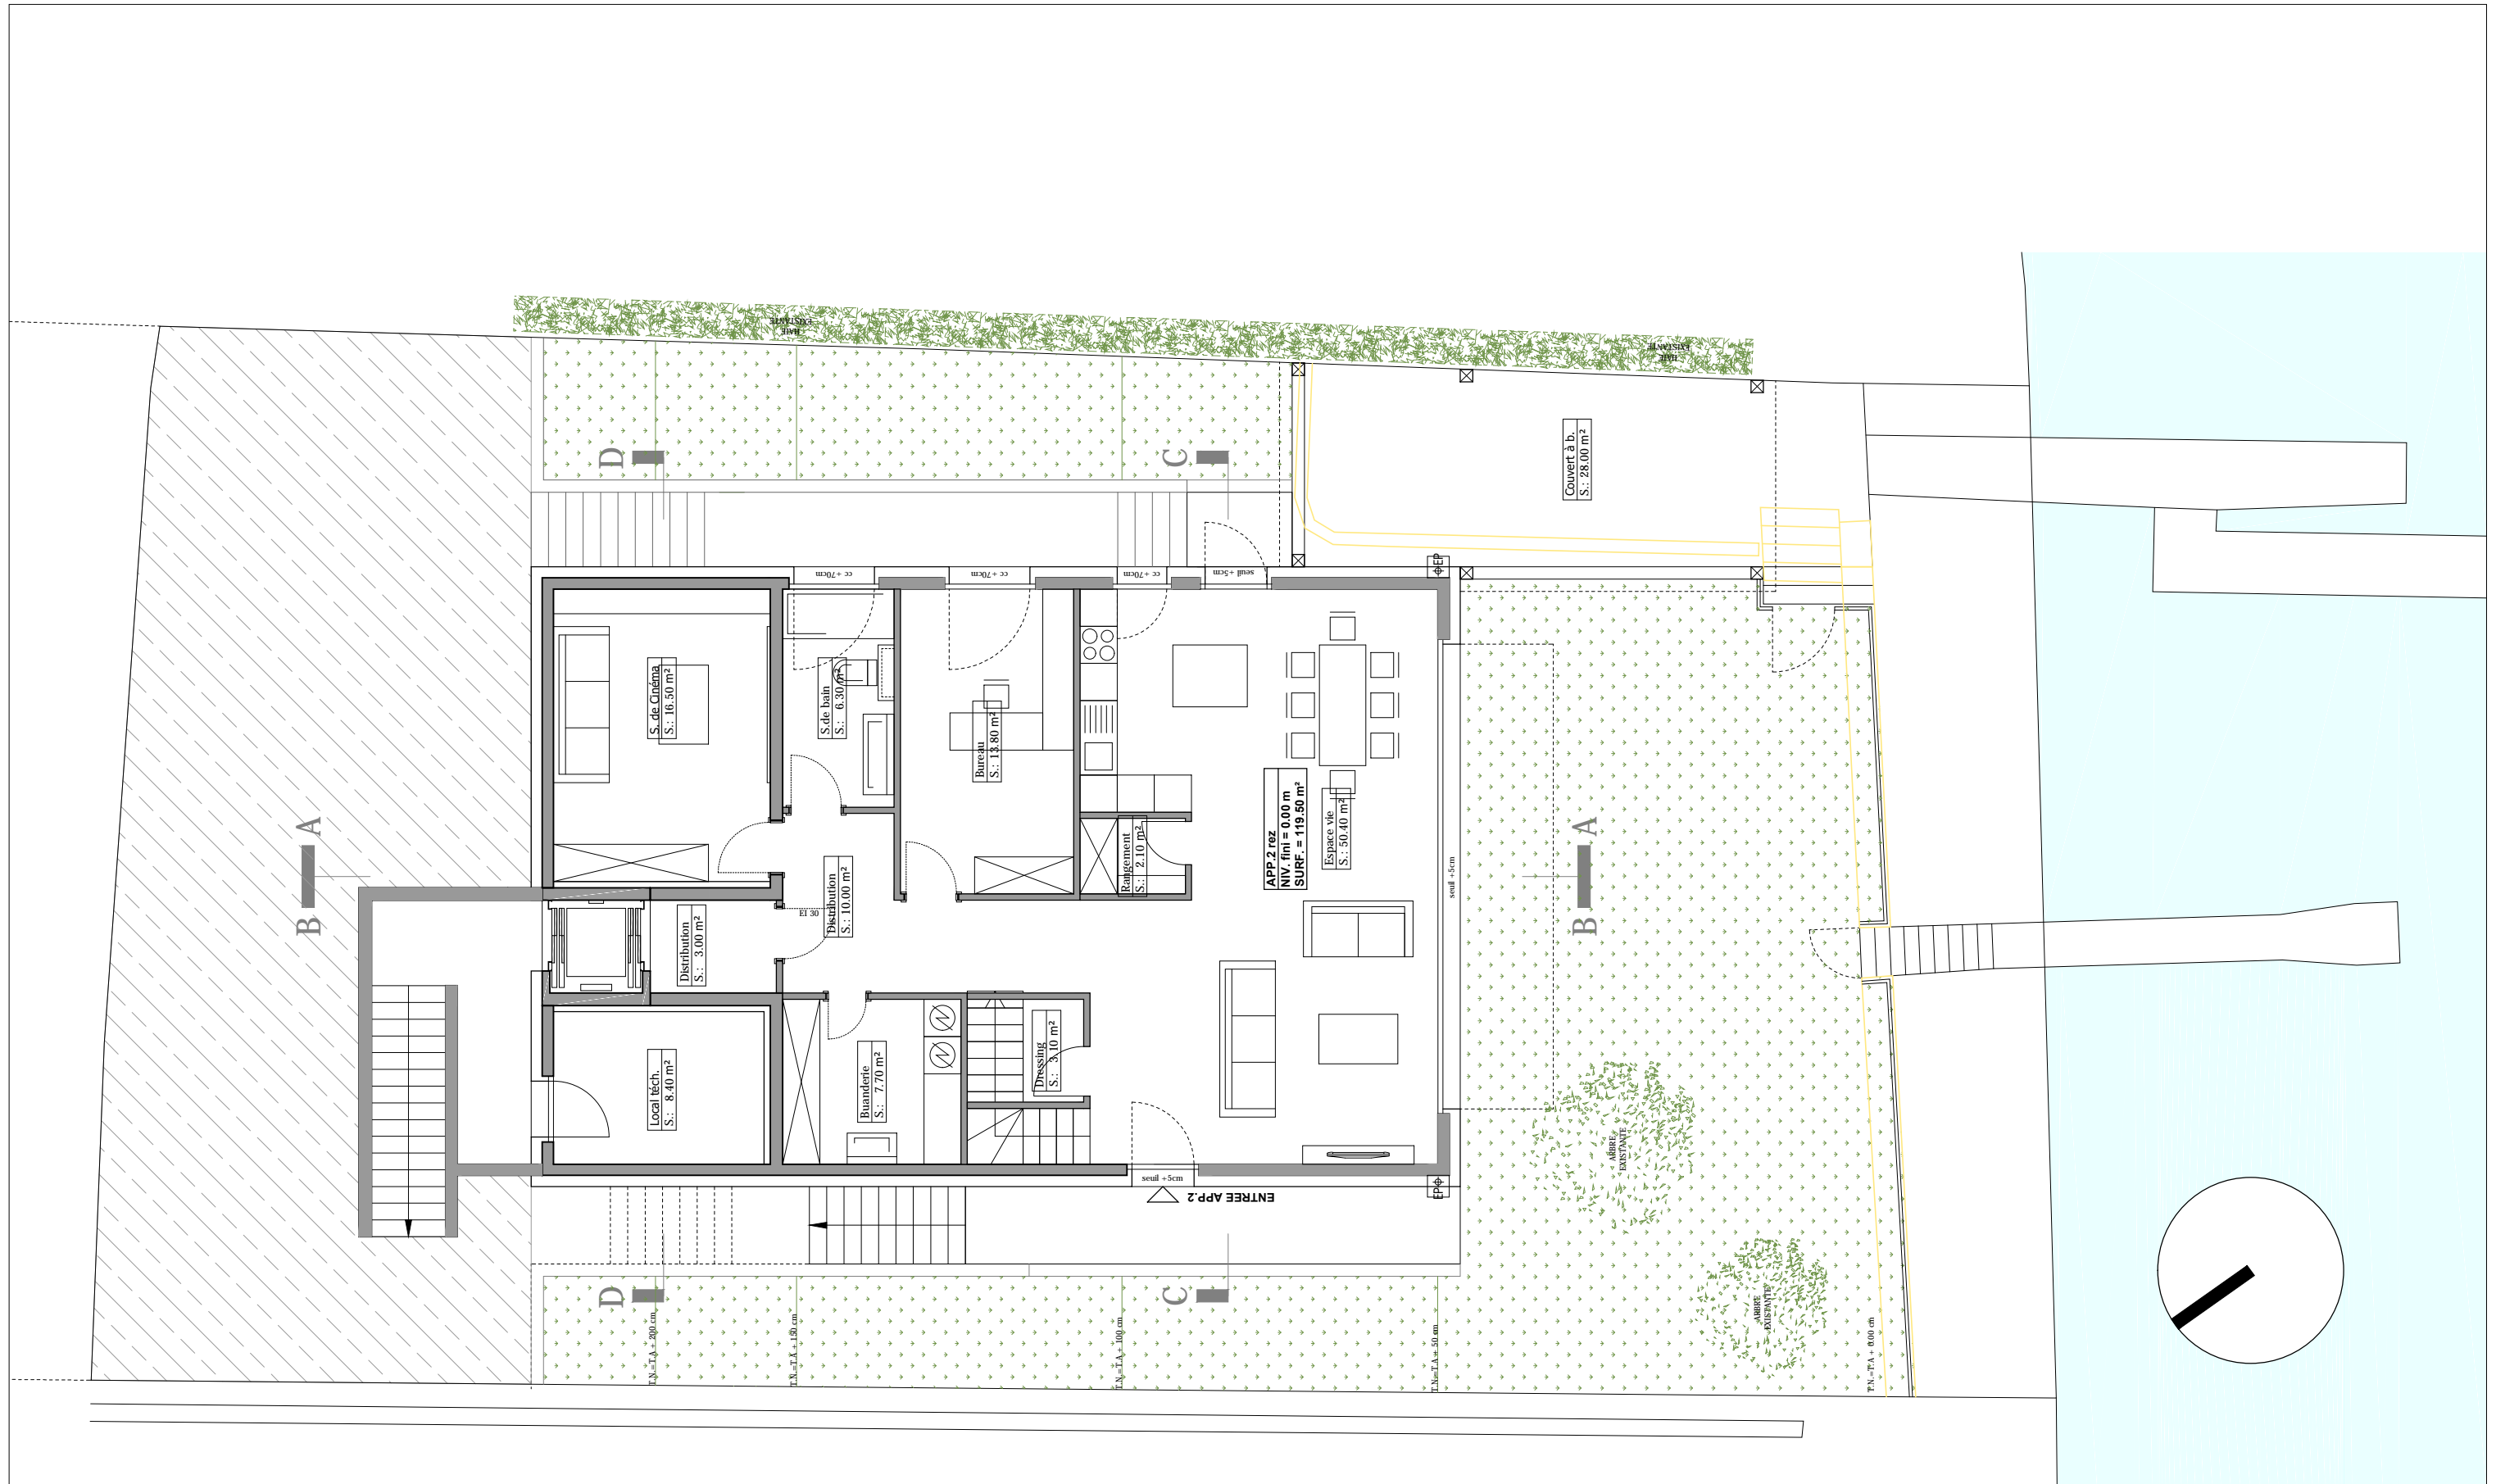

<b>VILLA INDIVIDUELLE - BOURG EN LAVAUX</b>	
<b>M.KELLER - PARCELLE 4265</b>	
SOL 1_REZ	plan n° 381-100-03
échelle 1: 100	dessin: 2 avril 2020
<b>ELEMENT 9</b> SALVATORE MERCURI ATELIER D'ARCHITECTURE	Atelier de Crissier T. 021 634 55 01 F. 021 634 55 02
	Atelier de Cheseaux T. 021 634 15 21 F. 021 634 15 21
	Email : LMen@LMen.ch

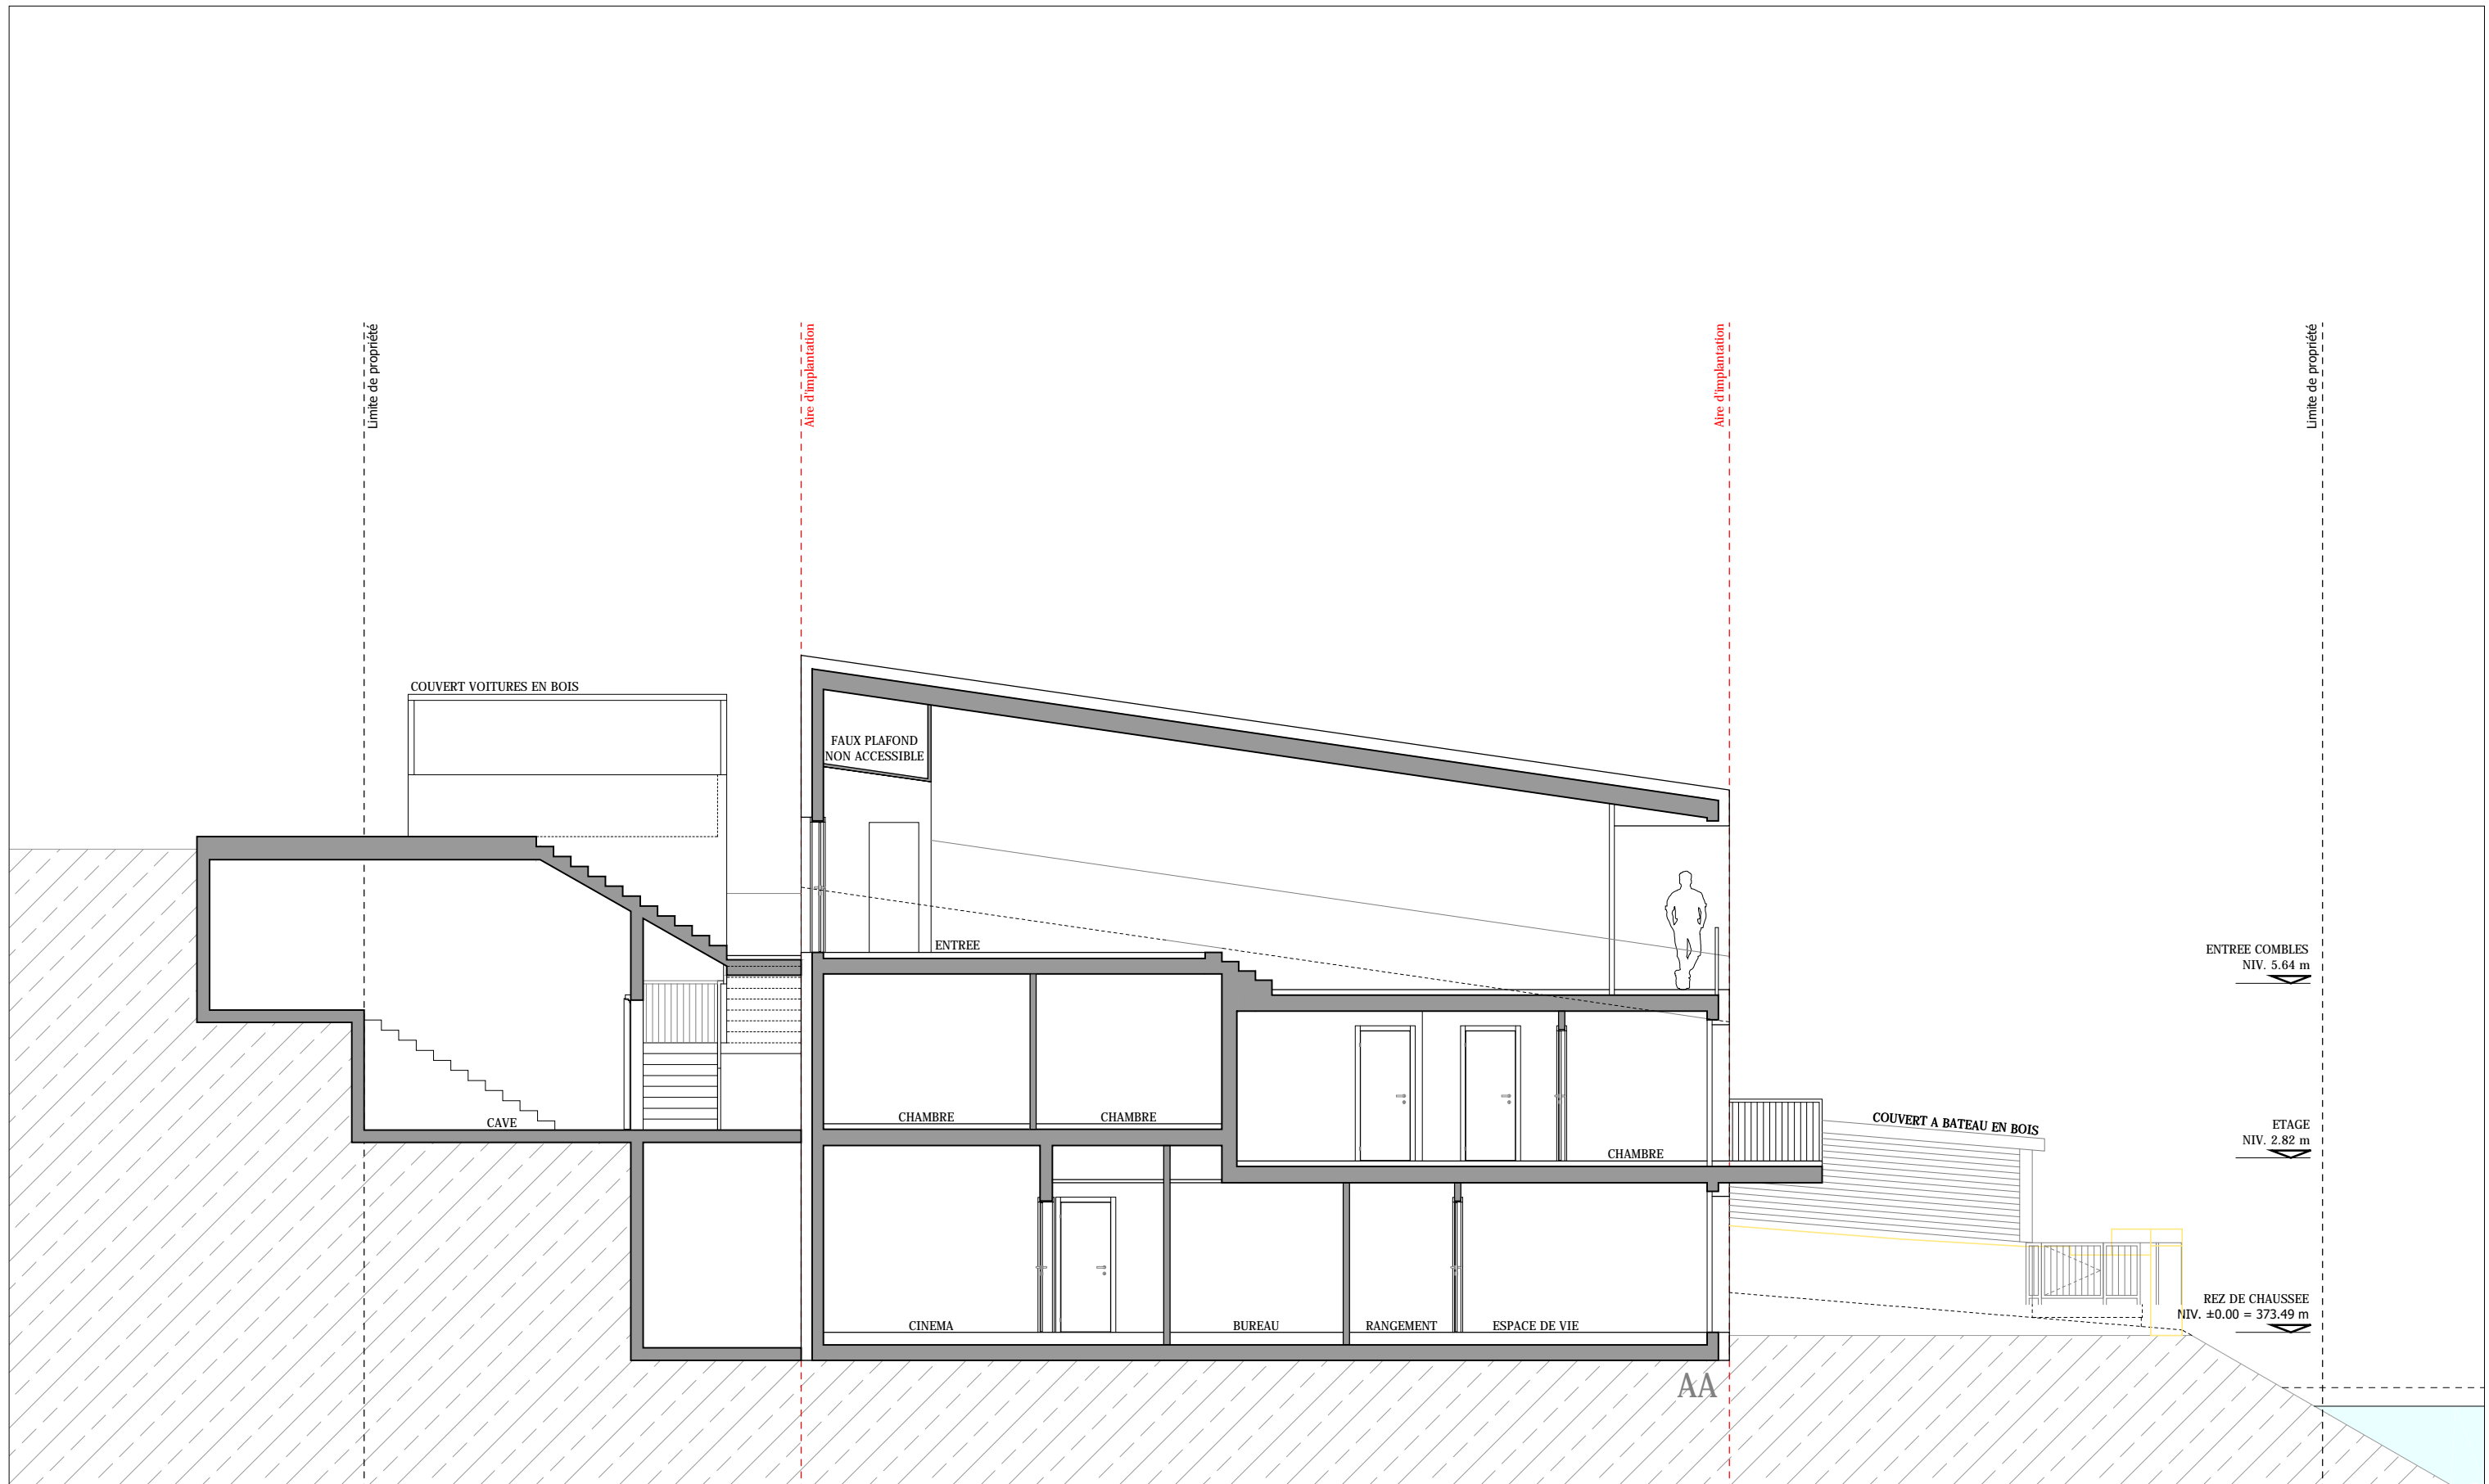


<b>VILLA INDIVIDUELLE - BOURG EN LAVAU</b>	
<b>M.KELLER - PARCELLE 4265</b>	
SOL 1_COUPE AA	plan n° 381-100-04
échelle 1: 100	dessin: 2 avril 2020
<b>ELEMENT 9</b>	Atelier de Crissier T. 021 634 55 01 F. 021 634 55 02
	Atelier de Cheseaux T. 021 634 15 21 F. 021 634 15 21
	SALVATORE MERCURI ATELIER D'ARCHITECTURE Email : LMen@LMen.ch

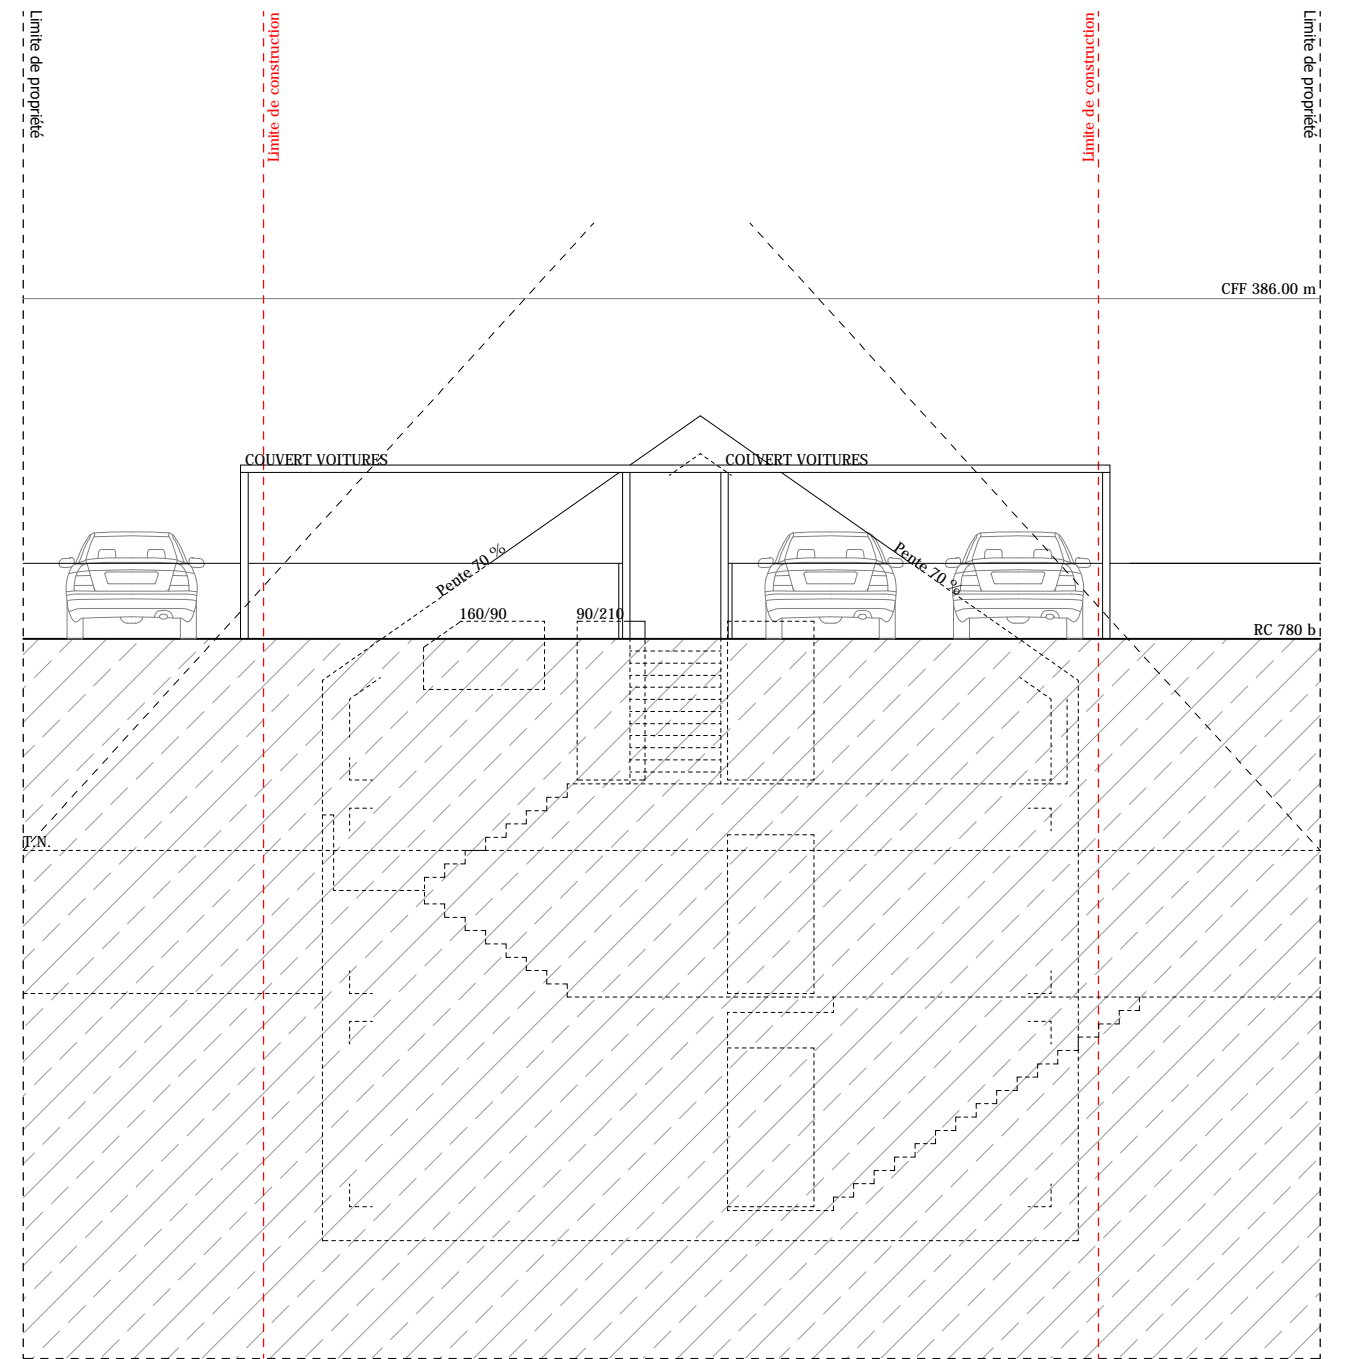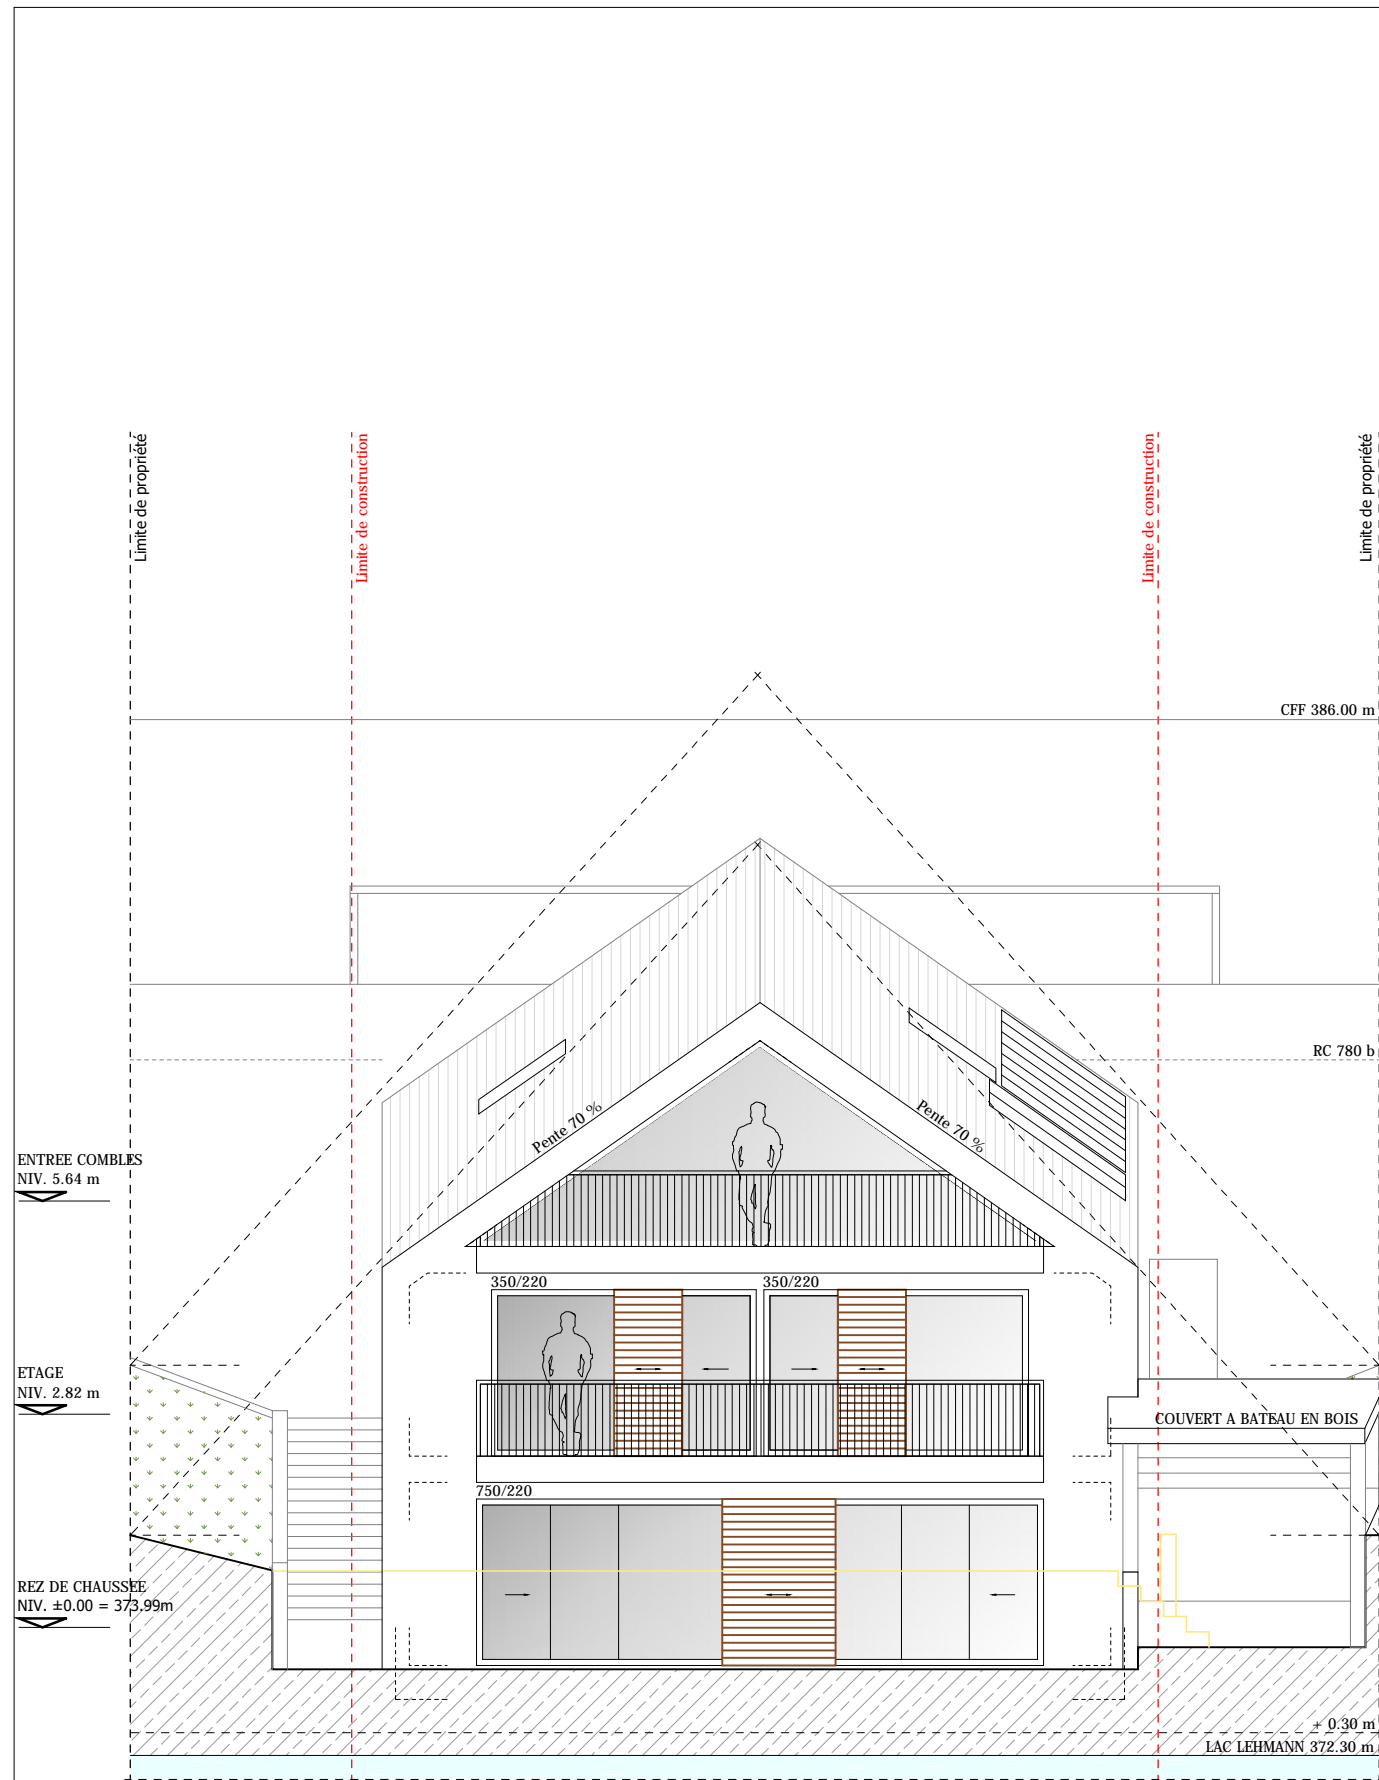

VILLA INDIVIDUELLE - BOURG EN LAVAUX  
M.KELLER - PARCELLE 4265

FACADES NORD - SUD	plan n° 381-100-07
échelle 1: 100	dessin: 2 avril 2020
<b>ELEMENT 9</b> SALVATORE MERCURI ATELIER D'ARCHITECTURE	Atelier de Crissier T. 021 634 55 01 F. 021 634 55 02
	Atelier de Cheseaux T. 021 634 15 21 F. 021 634 15 21 Email : LMen@LMen.ch

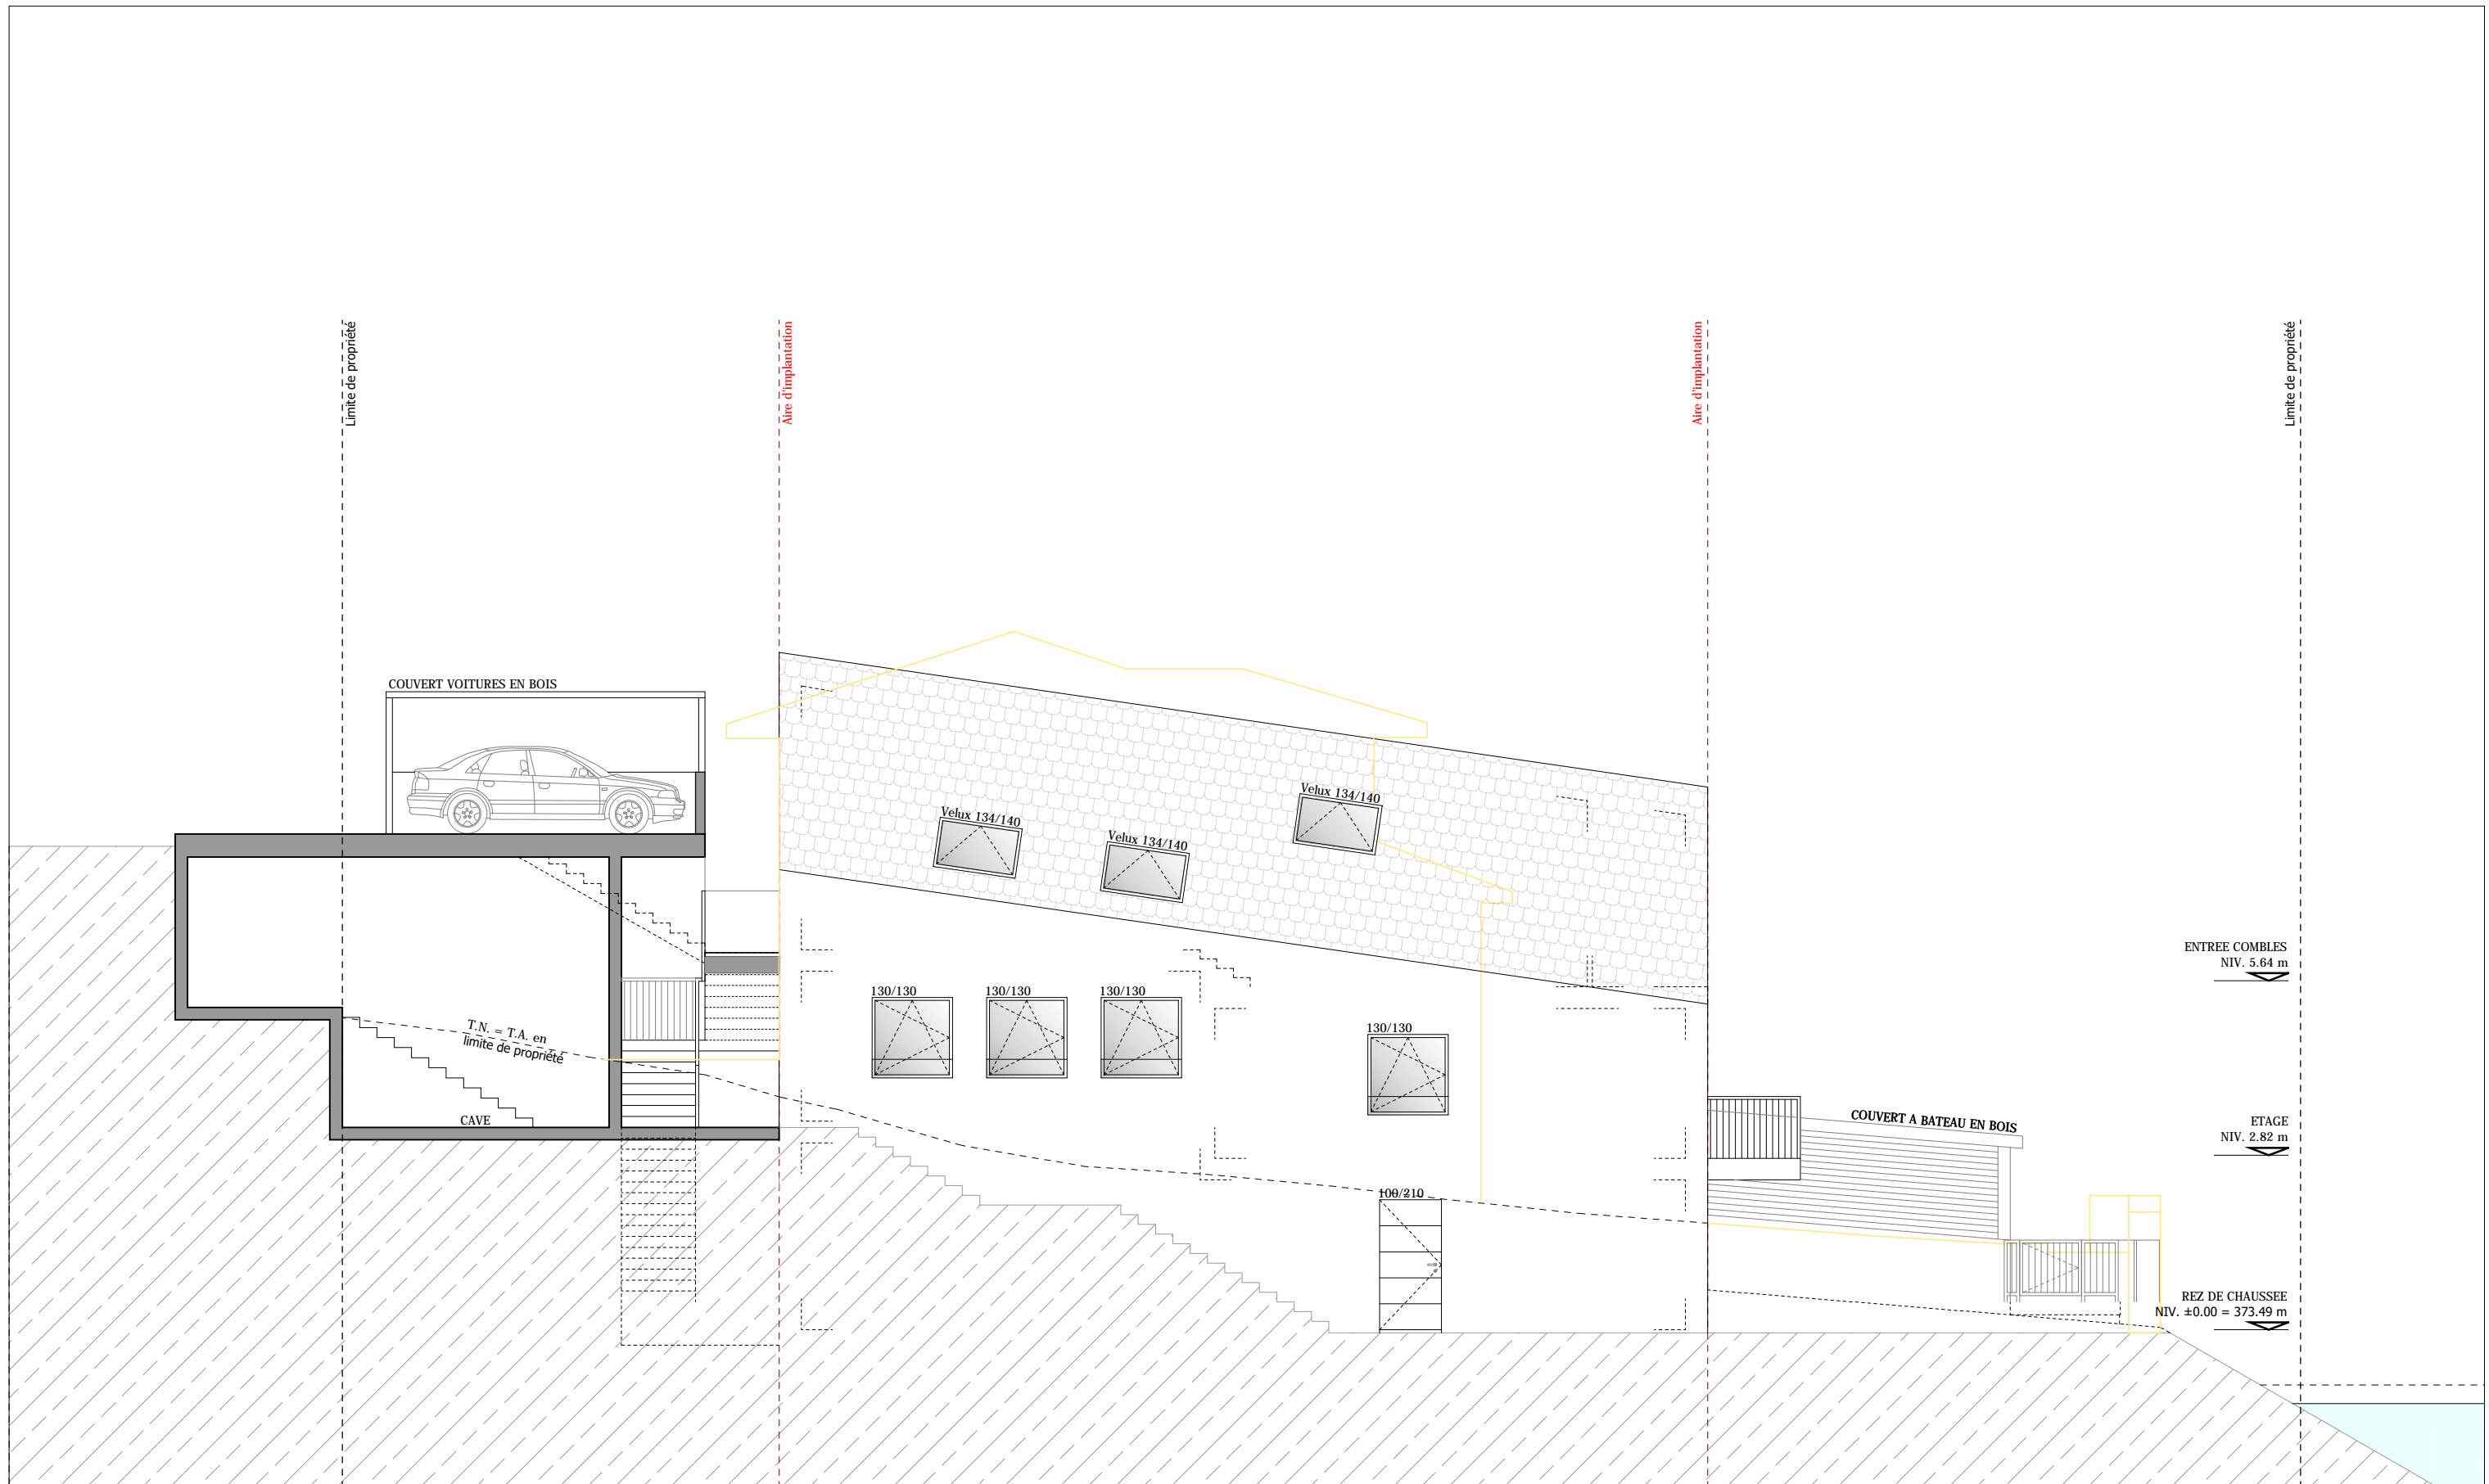

<b>VILLA INDIVIDUELLE - BOURG EN LAVAUX</b>	
<b>M.KELLER - PARCELLE 4265</b>	
FACADE OUEST	plan n° 381-100-09
échelle 1: 100	dessin: 2 avril 2020
<b>ELEMENT 9</b>	Atelier de Crissier T. 021 634 55 01 F. 021 634 55 02
	Atelier de Cheseaux T. 021 634 15 21 F. 021 634 15 21
	SALVATORE MERCURI ATELIER D'ARCHITECTURE Email : LMen@LMen.ch