



PIERRE CLAUDE THÉVENAZ architectes s.a.	AVENUE DE CHILLY 44 1000 LAUSANNE 12 TEL. 021 729 80 71 FAX 021 729 82 17	1684 VILLAS OLIV TEL. 021 495 36 78
	CHALET "LE TORRENT" PLAN POUR CF II COUPE A-A GRYON	
ECHELLE : 1/100	FAIT LE : 23.06.00	DESSINE PAR : SC

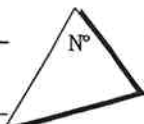


117/0319

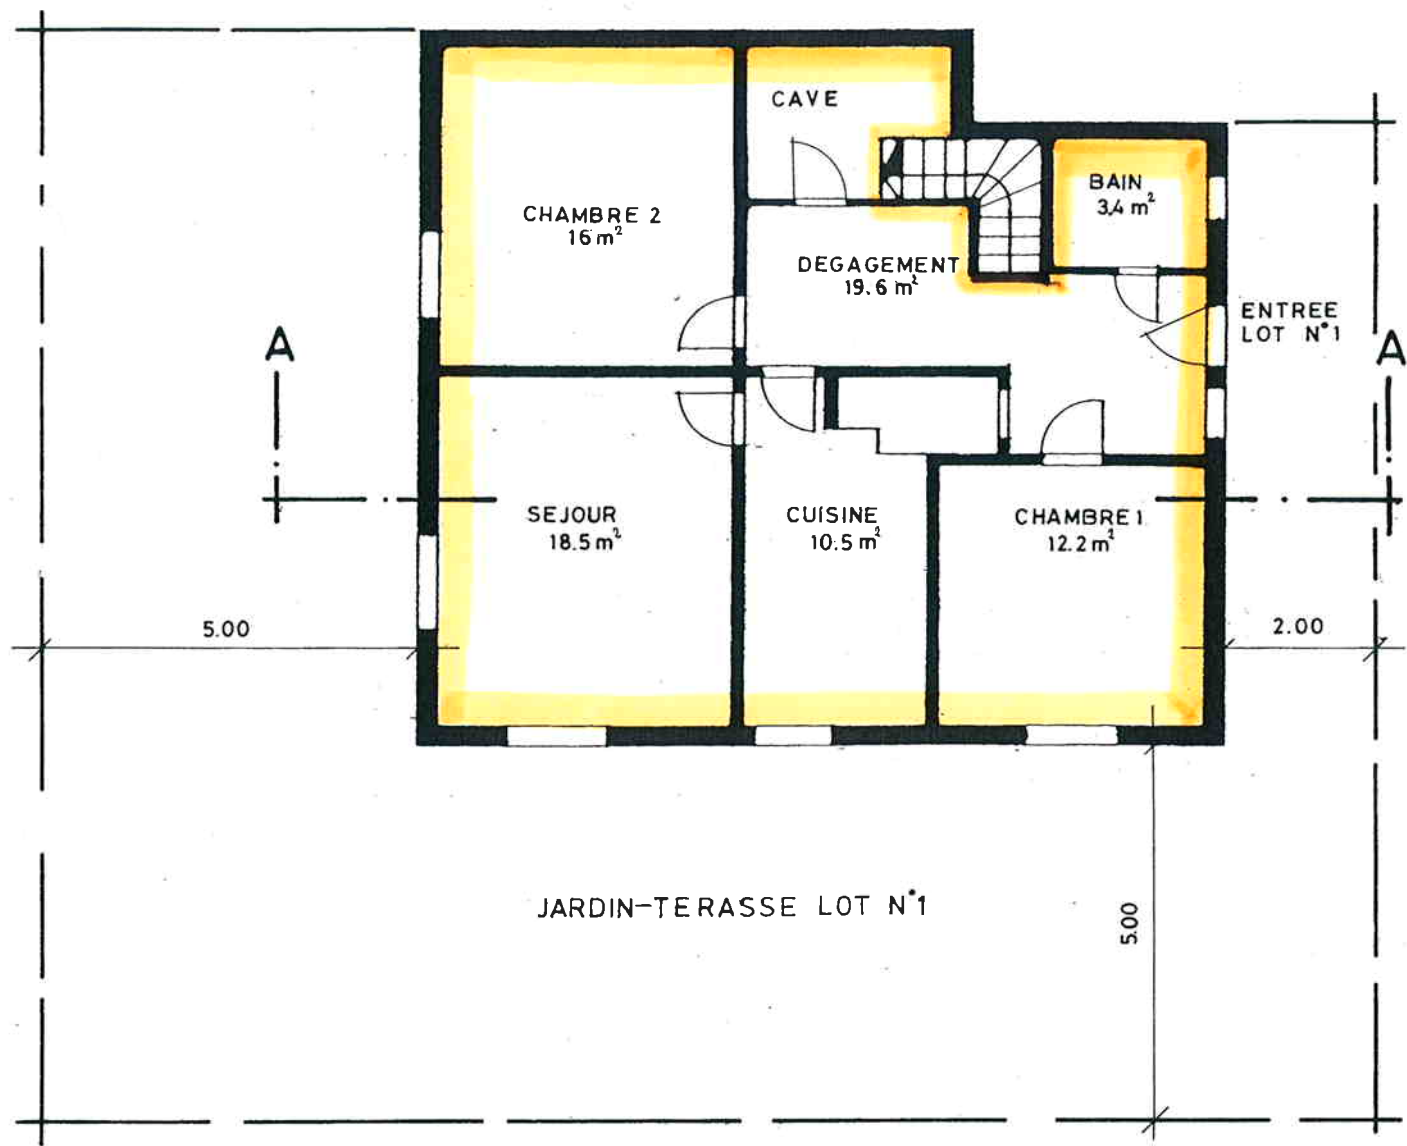


PIERRE CLAUDE THÉVENAZ architectes s.à r.l.	Av. de Chaux 44 1090 Lully-sur-Lodnon 12 Tel. 021 729.83.71 Fax 021 729.87.17	1894 Vallée Chaux Tel. 021 495.39.18
	CHALET "LE TORRENT" PLAN POUR CF II REZ-INFERIEUR GRYON	
ECHELLE : 1/100	FMT LE : 23.06.00	DESSINE PAR : SC


11700819

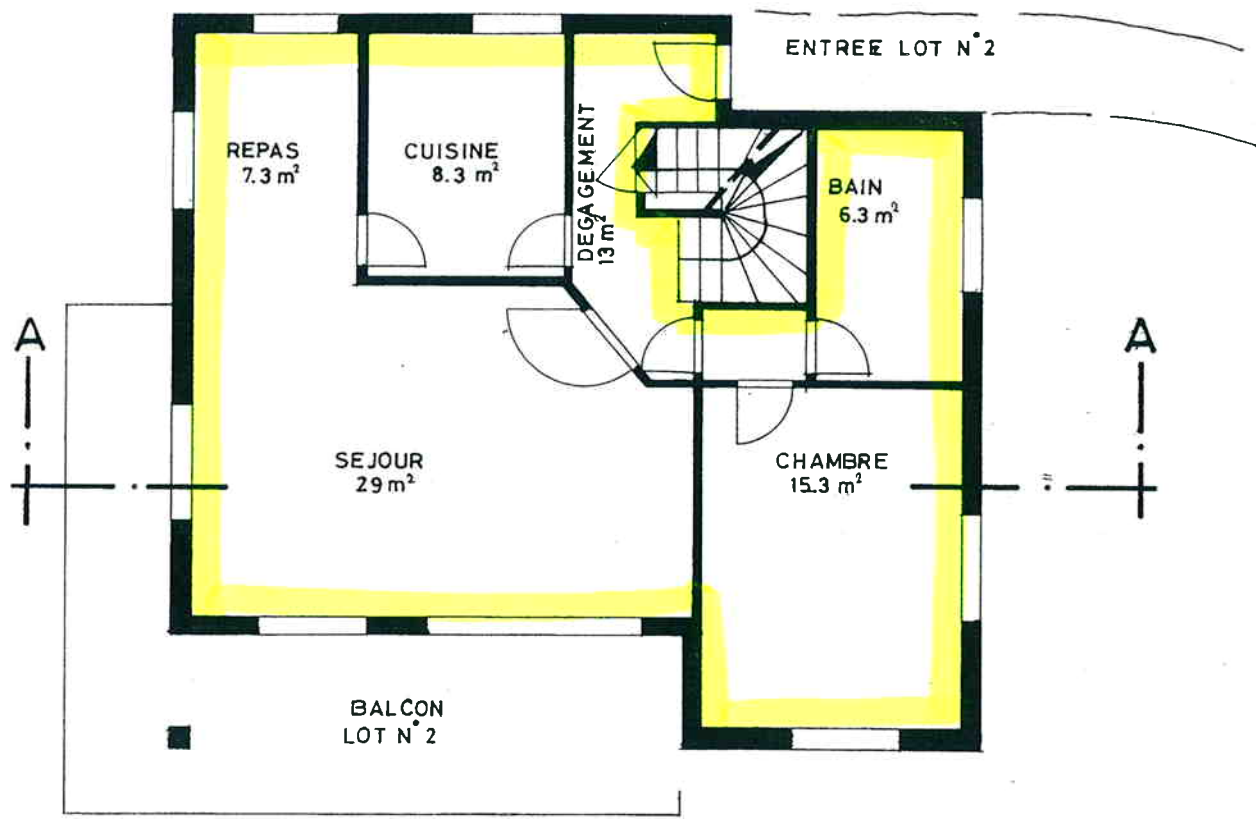

PIERRE CLAUDE THÉVENAZ <i>architectes s.a.</i>	AVENUE DE CHALEY 44	1684 VALLENT OULIN
	1000 LAUSANNE 15	TEL. 021 729 80 71
	TEL. 021 729 82 71	TEL. 021 495 26 78
	FAX 021 729 82 37	
CHALET "LE TORRENT"		
PLAN POUR CF II		
REZ-ENTREE		
GRYON		
EDHELLE :	1/100	FMT LE :
		23.06.00
DESSINE PAR :	SC	

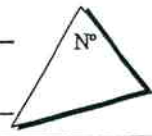

11740513

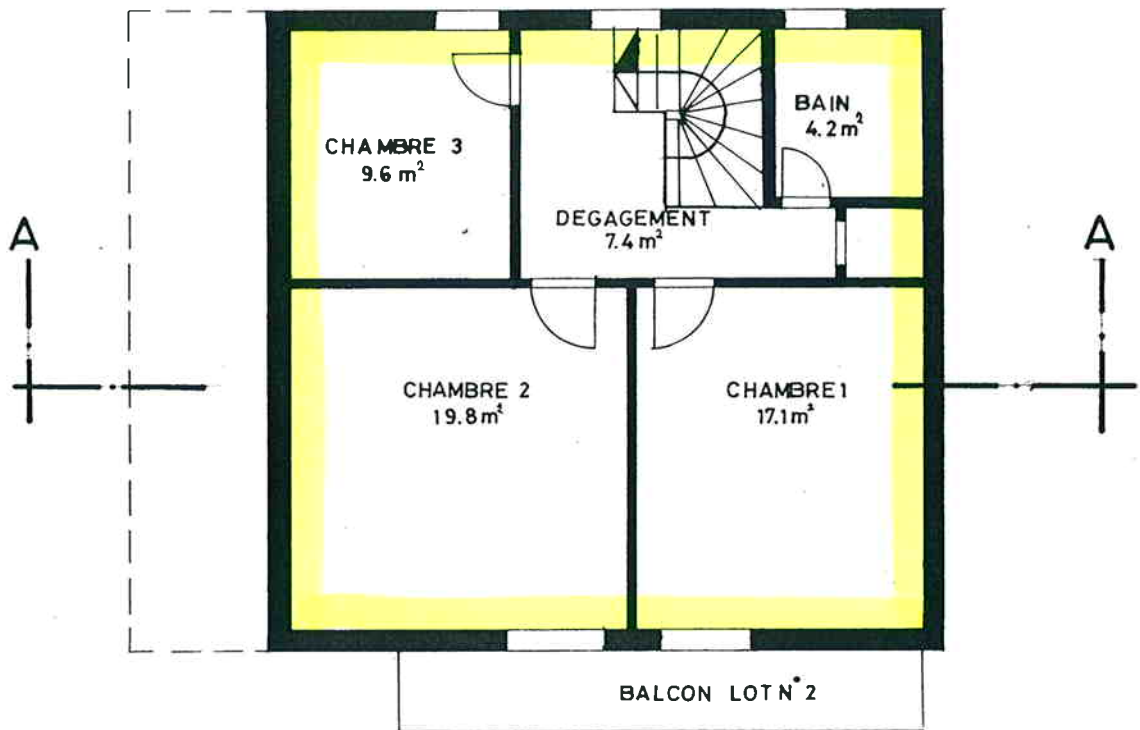

PIERRE CLAUDE THÉVENAZ architectes sa	Avenue de Châli 44 1000 Lausanne 12 Tél. 021 729 80 73 Fax 021 729 82 17	1884 Valais Orlon Tél. 024 493 36 78
CHALET "LE TORRENT" PLAN POUR CF II		
COMBLES GRYON		
Echelle : 1/100 Fait le : 23.06.00 Dessiné par : SC		

