

N° AFFAIRE 1205	N° ARCHIVE L.11.1	DENOMINATION DU PLAN Plan
DESSIN : Marco Costa FORMAT : A3 ECH.: 1/50 DATE : 18.08.2014		ALTITUDE DE REFERENCE ±0.00 = 397.63
EXECUTION Carnet de détails : L.11 Lot 11		

LEGENDES MATERIAUX


	BETON ARME		BRIQUE CIMENT CREUSE
	ISOLATION		PLTOS CIMENT
	BOIS		GAINE TECHNIQUE
	PLATRE (Parois type Alba)		CLOISON TYPE KNAUF

100 FINI 100 AXE
 100 SANITAIRES 100 BRUT

ED	MODIFICATIONS	DATE
A	MAJ_PLAN EXECUTION	IA 18.08.2014
B		
C		
D		
E		
F		
G		
H		
I		
J		
K		
L		
M		

Le Vieux-Bourg 1 - Parcelle N°63 - 1026 Denges
 Démolition des bâtiment N°22, 25 et création d'un immeuble de 12 appartements, d'un parking souterrain de 13 places et d'une piscine

DUDAN CLAUDIA CHEMIN DE LA BRUME 3 / 1110 MORGES	ROCHAT FABIAN PLACE DE L'ANCIEN COLLEGE 1 / 1026 DENGES	LES PROPRIETAIRES
BUREAU D'ARCHITECTURE PIERRE STEINER SA CH. DU CHANTEY, FONTANIVERT / CP 442 CH-1815 CLARENS Tél: +41 21 989 44 44 Fax: +41 21 989 44 40 E-mail: info@ps-architecture.ch		Architecte: P. Steiner Chef de projet: L. Jovic Dessinateur: M. Costa
DIRECTION DES TRAVAUX: FL ARCHITECTURE Ch. du Bief 6 1027 Lonay Tél: +41 21 811 05 80 Fax: +41 21 811 05 81 E-mail: atelier@flarchitecture.ch		Resp. direction travaux: F. Laurent Chef de chantier: H. Ama
INGENIEUR CIVIL: LIARD & ASSOCIES SA Ch. Neuf 1 1163 Etoy Tél: +41 21 826 02 13 Fax: +41 21 826 02 14 E-mail: info@liard-ingenieurs.ch		Resp. technique: F. Liard
INGENIEUR ACOUSTICIEN: AER ACOUSTICAL AVENUE DE SEVELIN 26 / CH-1004 LAUSANNE Tél: +41 21 312 34 28 Fax: - E-mail: pmartin@aer-a.ch		Resp. technique: P. Martin
INGENIEUR CVS: S-TECHNIQUES S.A. La Croix du Plage 1 / CH-1029 Villars-Site-Croix Tél: +41 21 635 36 66 Fax: +41 21 635 36 69 E-mail: info@s-techniques.ch		Resp. technique: T. Sacki

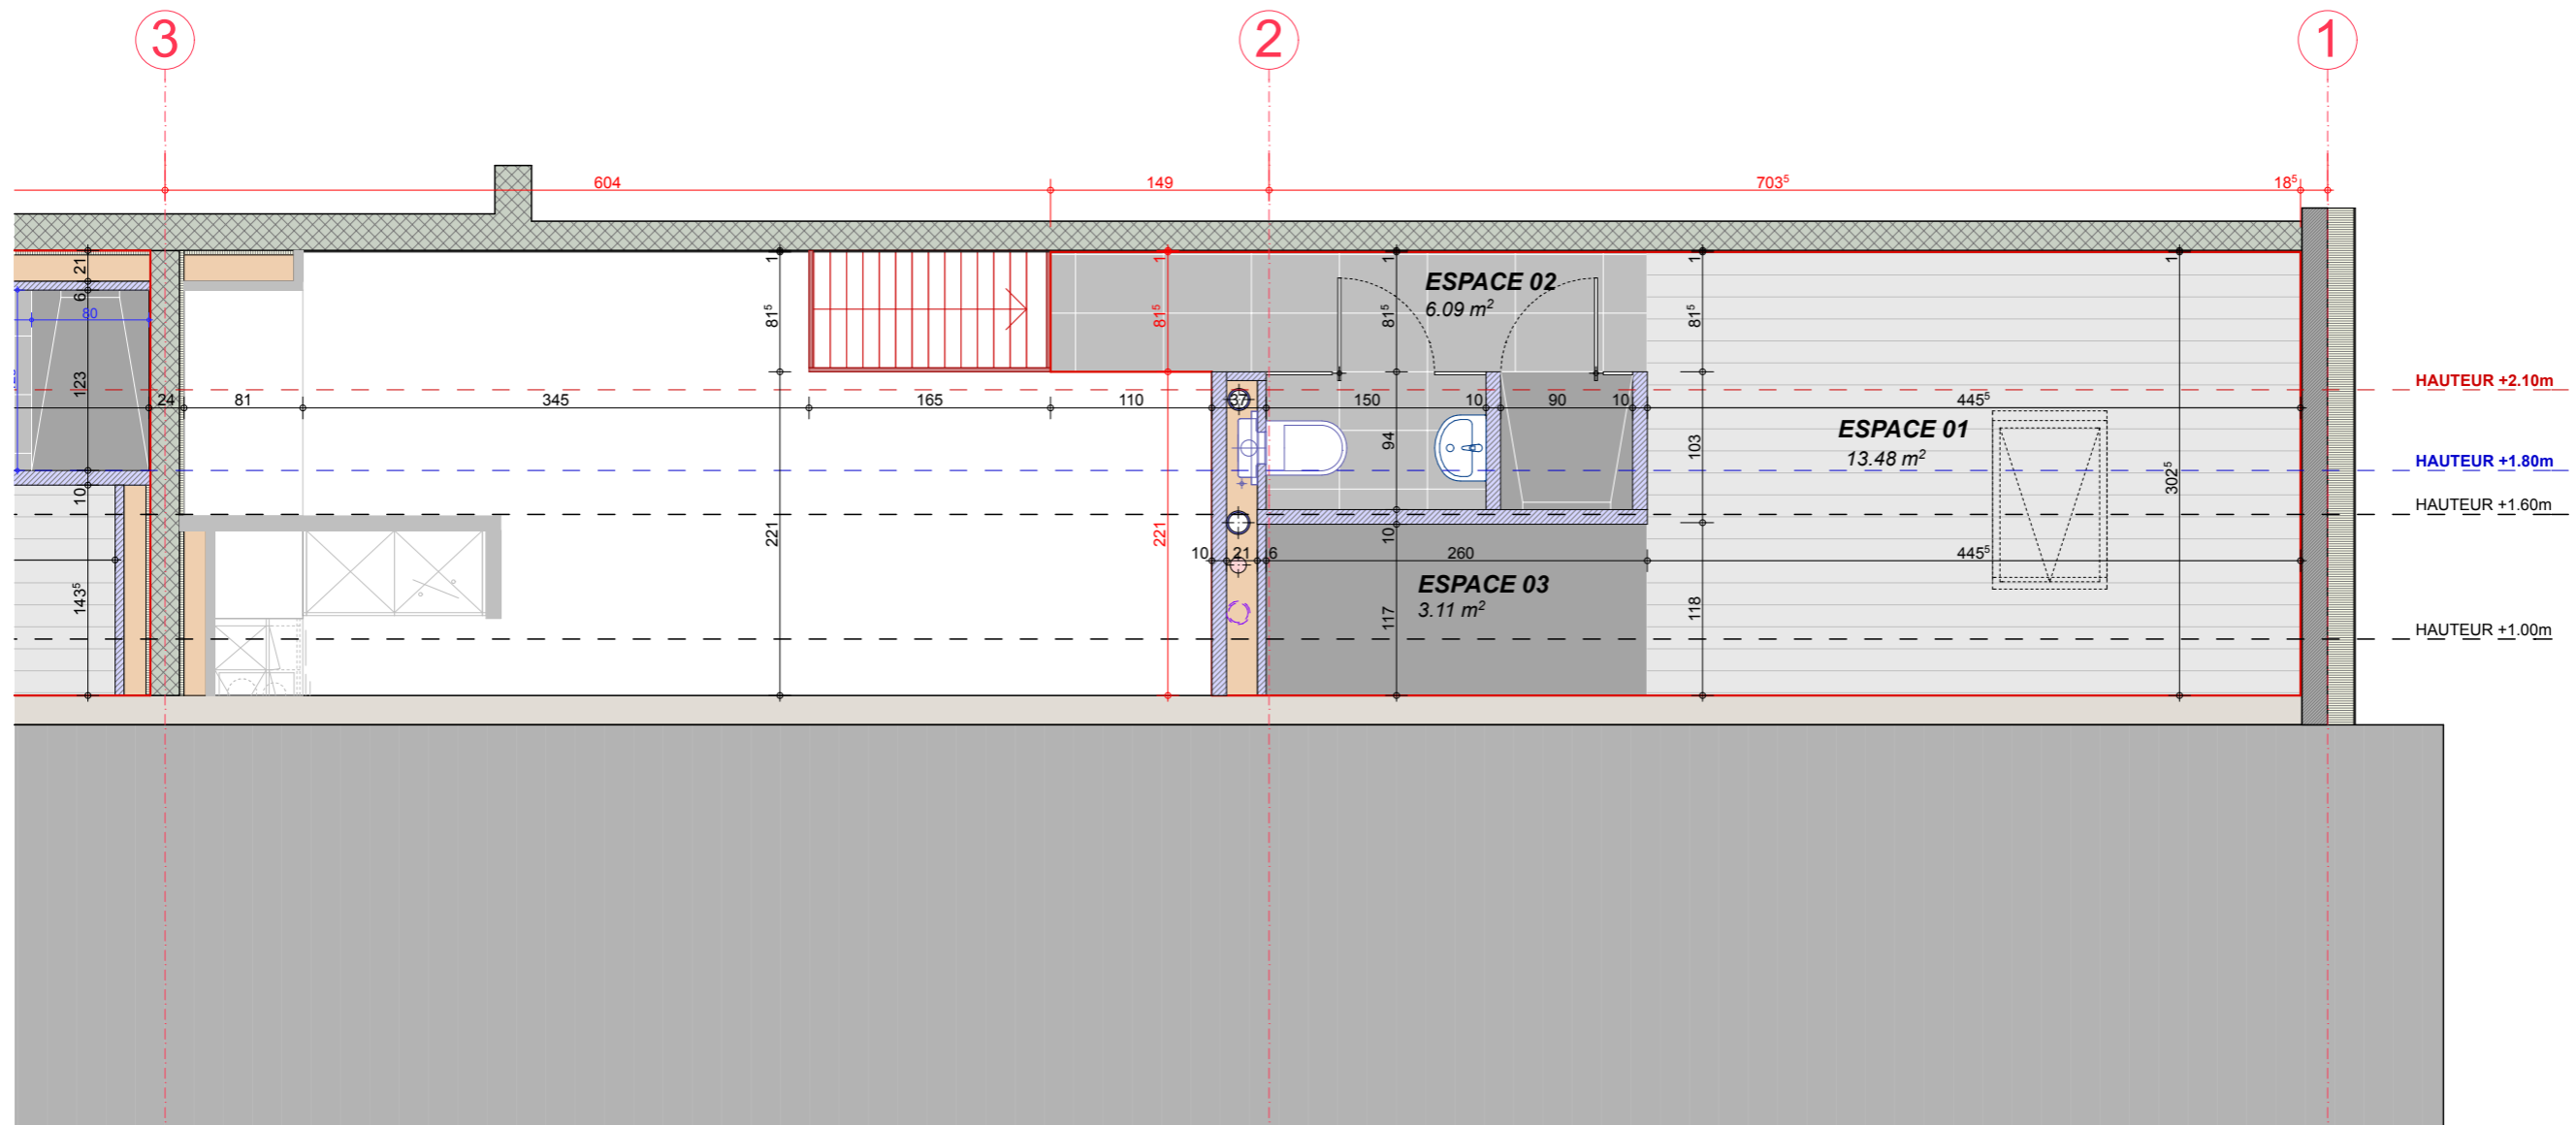


N° AFFAIRE 1205	N° ARCHIVE L.11.2_B	DENOMINATION DU PLAN Projet Mezzanine
--------------------	------------------------	--

**ETUDE DE FAISABILITÉ
NON LEGALISE**

ALTITUDE DE REFERENCE ±0.00 = 397.63

**AVANT-PROJET:
ETUDE D'UNE MEZZANINE NON HABITABLE**

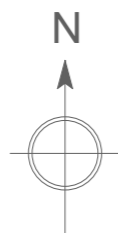

LEGENDES MATERIAUX

- BETON ARME
- BRIQUE CIMENT CREUSE
- ISOLATION
- PLATRE (Parois type Alba)
- BOIS
- GAINTE TECHNIQUE
- PLTOS CIMENT
- CLOISON TYPE KNAUF

- 100 FINI
- 100 SANITAIRES
- 100 AXE
- 100 BRUT

ED	MODIFICATIONS	DATE
A	AVANT - PROJET	IA 11.08.2014
B	MAJ_ESPACE SANITAIRE	IA 13.11.2014
C		
D		
E		
F		
G		
H		
I		
J		
K		
L		
M		

Le Vieux-Bourg 1 - Parcelle N°63 - 1026 Denges
 Démolition des bâtiment N°22, 25 et création d'un immeuble de 12 appartements, d'un parking souterrain de 13 places et d'une piscine

DUDAN CLAUDIA CHEMIN DE LABRUME 3 / 1110 MORGES	ROCHAT FABIAN PLACE DE L'ANCIEN COLLEGE 1 / 1026 DENGES	LES PROPRIETAIRES
BUREAU D'ARCHITECTURE PIERRE STEINER SA CH. DU CHANTEY, FONTANIVENT / CP 442 CH-1815 CLARENS Tél: +41 21 989 44 44 Fax: +41 21 989 44 40 E-mail: info@ps-architecture.ch		Architecte: F. Steiner Chef de projet: L. Jovic Dessinateur: M. Costa
DIRECTION DES TRAVAUX: FL ARCHITECTURE Ch. du Bief 6 1027 Lonay Tél: +41 21 811 05 80 Fax: +41 21 811 05 81 E-mail: atelier@flarchitecture.ch		Resp. direction travaux: F. Laurent Chef de chantier: H. Ama
INGENIEUR CIVIL: LIARD & ASSOCIES SA Ch. Neuf 1 1163 Etoy Tél: +41 21 826 02 13 Fax: +41 21 826 02 14 E-mail: info@liard-ingenieurs.ch		Resp. technique: F. Liard
INGENIEUR ACOUSTICNIEN: AER ACOUSTICAL AVENUE DE SEVELIN 26 / CH-1004 LAUSANNE Tél: +41 21 312 34 28 Fax: - E-mail: pmartin@a-a-r.ch		Resp. technique: P. Martin
INGENIEUR CVS: S-TECHNIQUES S.A. La Croix du Plage 1 / CH-1029 Villars-Site-Croix Tél: +41 21 635 36 66 Fax: +41 21 635 36 69 E-mail: info@s-techniques.ch		Resp. technique: T. Sacki