


FAÏTE
N.F. +11.40

2ème ETAGE
N.F. +5.76

1er ETAGE
N.F. +2.88

REZ-DE-CHAUSSEE
N.F. ±0.00 = ALT. 478.36

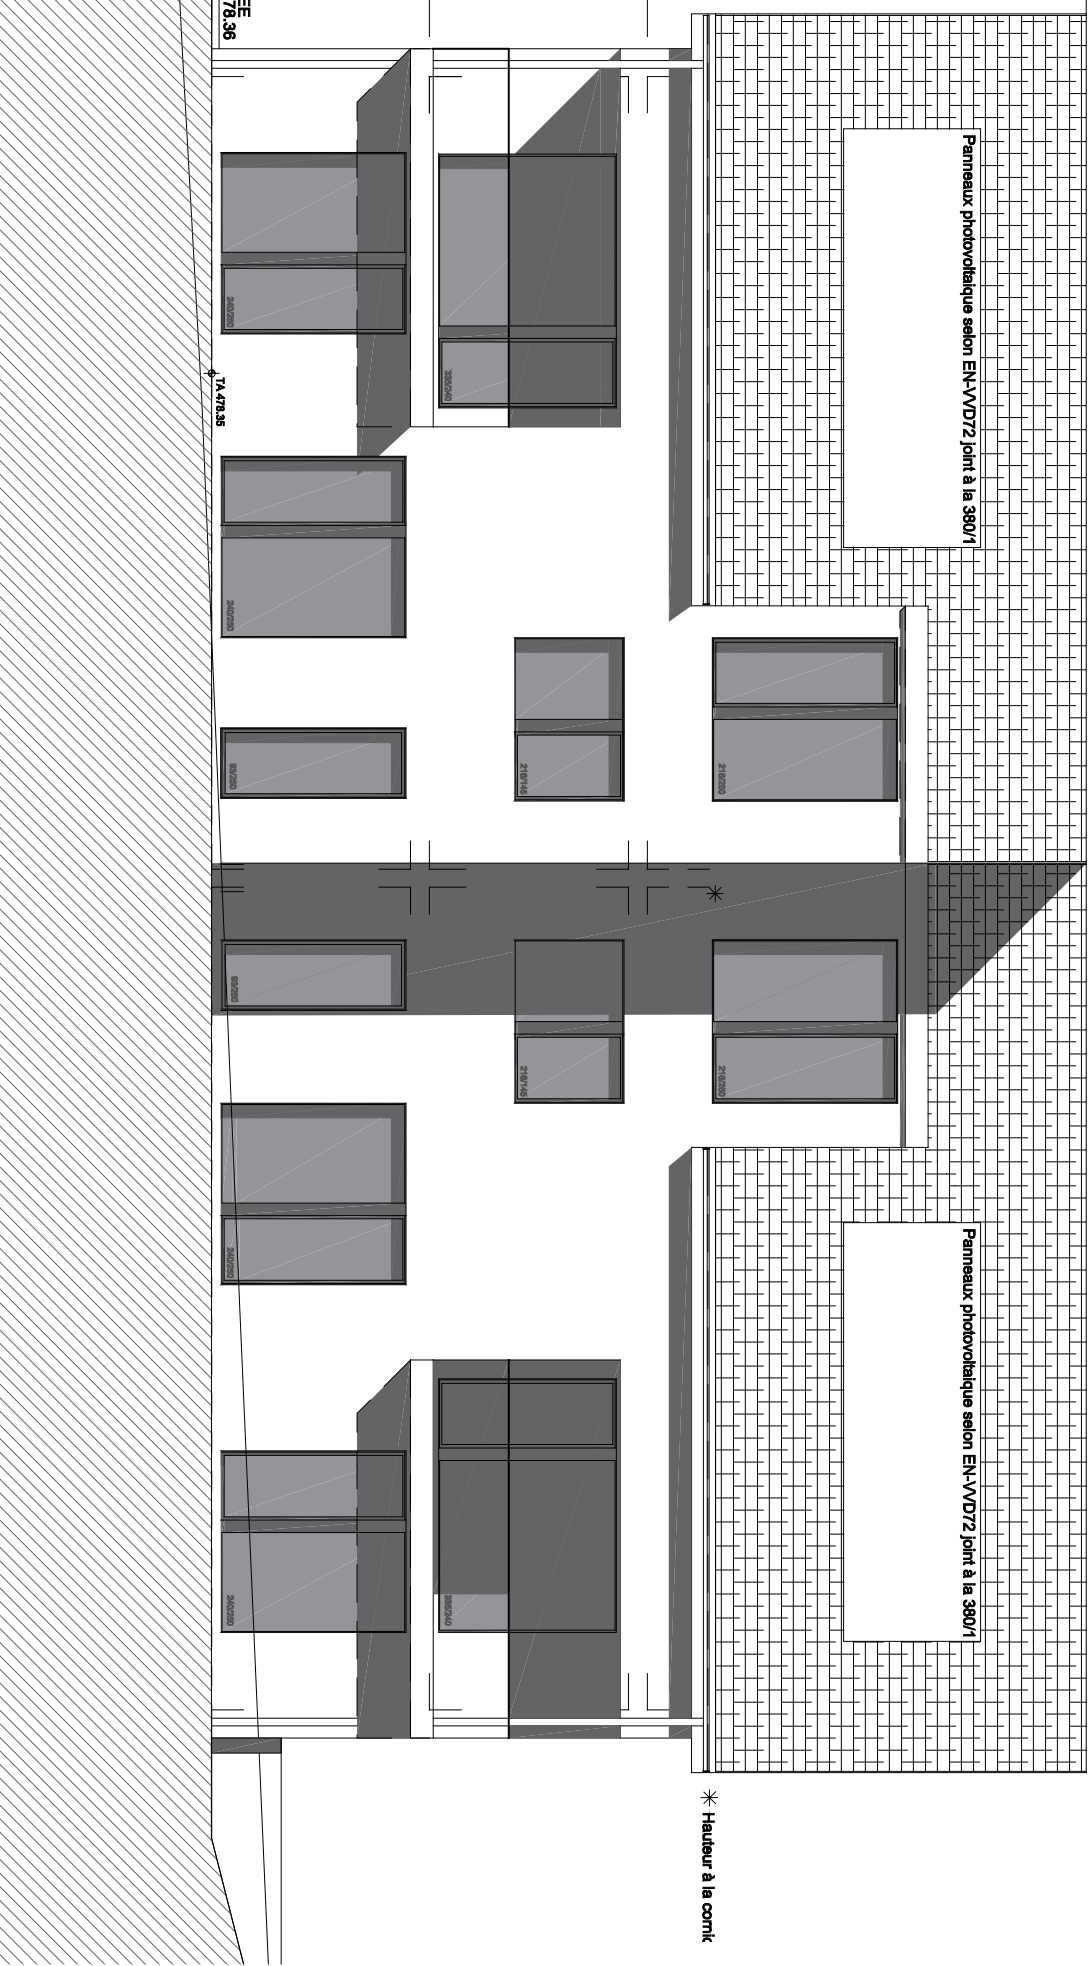

Panneaux photovoltaïques selon EN-VVD72 joint à la 380/1

Panneaux photovoltaïques selon EN-VVD72 joint à la 380/1

* Hauteur à la corniche

TA 478.35