



# FAÇADE NORD-OUEST

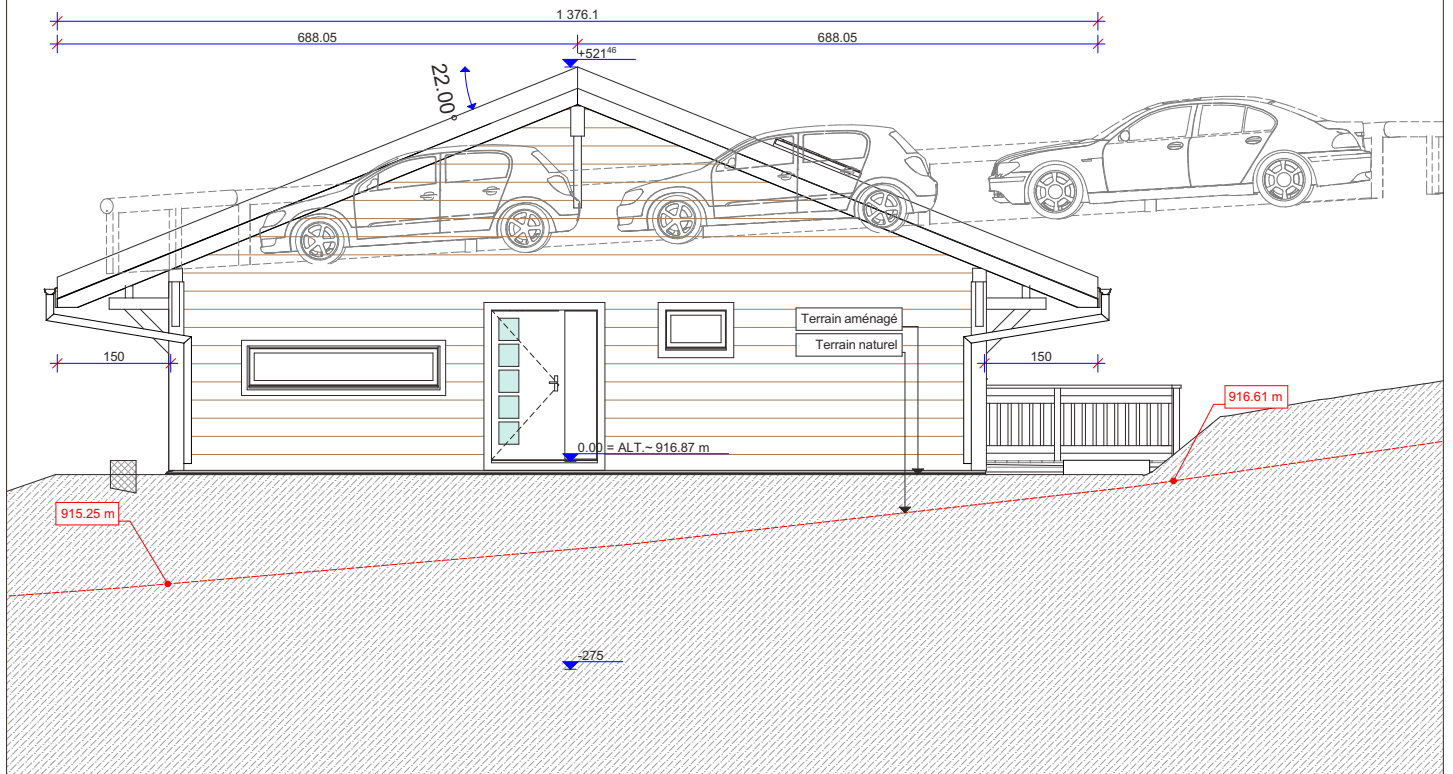

# FAÇADE SUD-EST

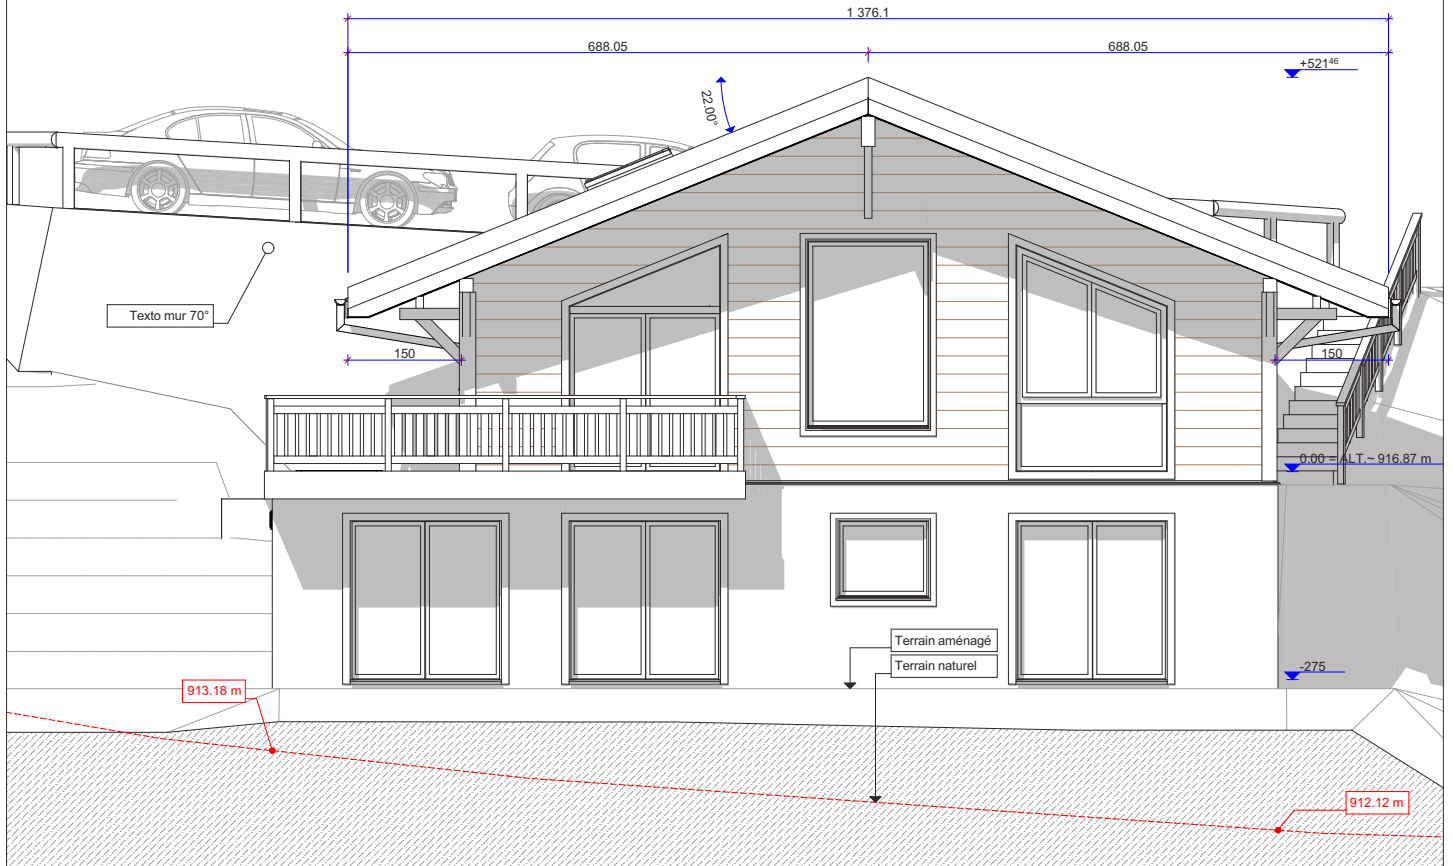

|  |  |            |            |
|--|--|------------|------------|
| <b>AT17</b><br>ARCHITECTURE  | construction d'un chalet à Val d'Illicz pour | DESSINE LE | 21.02.2019 |
|  | <b>M. Guillaume Boidin</b>                   | MODIFIE LE |            |
| FAÇADES NORD-OUEST ET SUD-EST  |  | ECH: 1/100 |            |
| Raboud Christophe architecte ETS<br>rte de Marecot 33 1871 Choëx s/Monthey tél.024/471.89.35 fax. 024/471.90.43 E-mail: christophe.raboud@bluewin.ch |  |            | PLAN N° 03 |