



FAÇADE NORD-EST

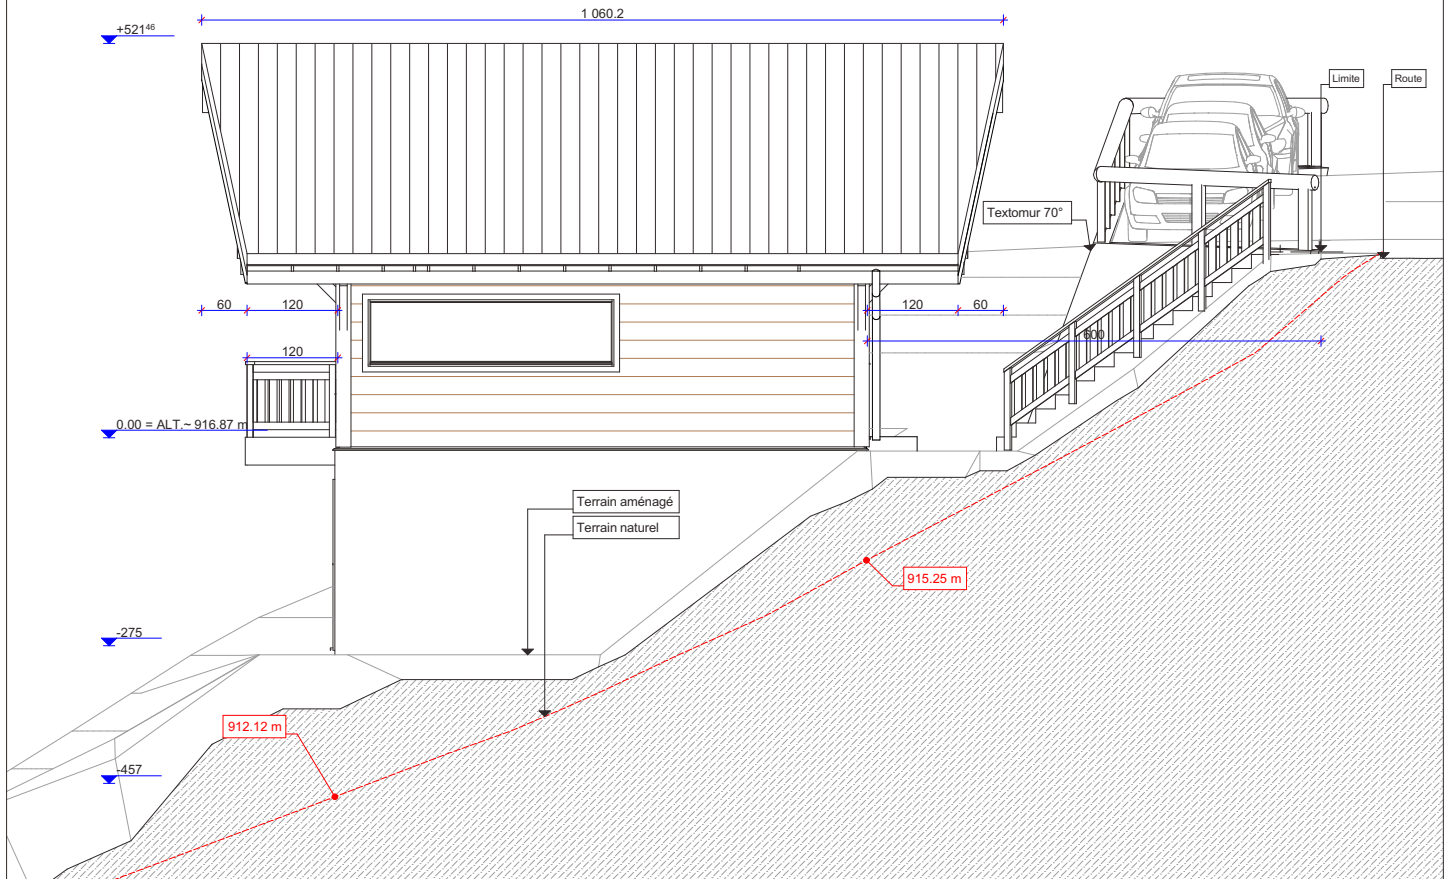

FAÇADE SUD-OUEST

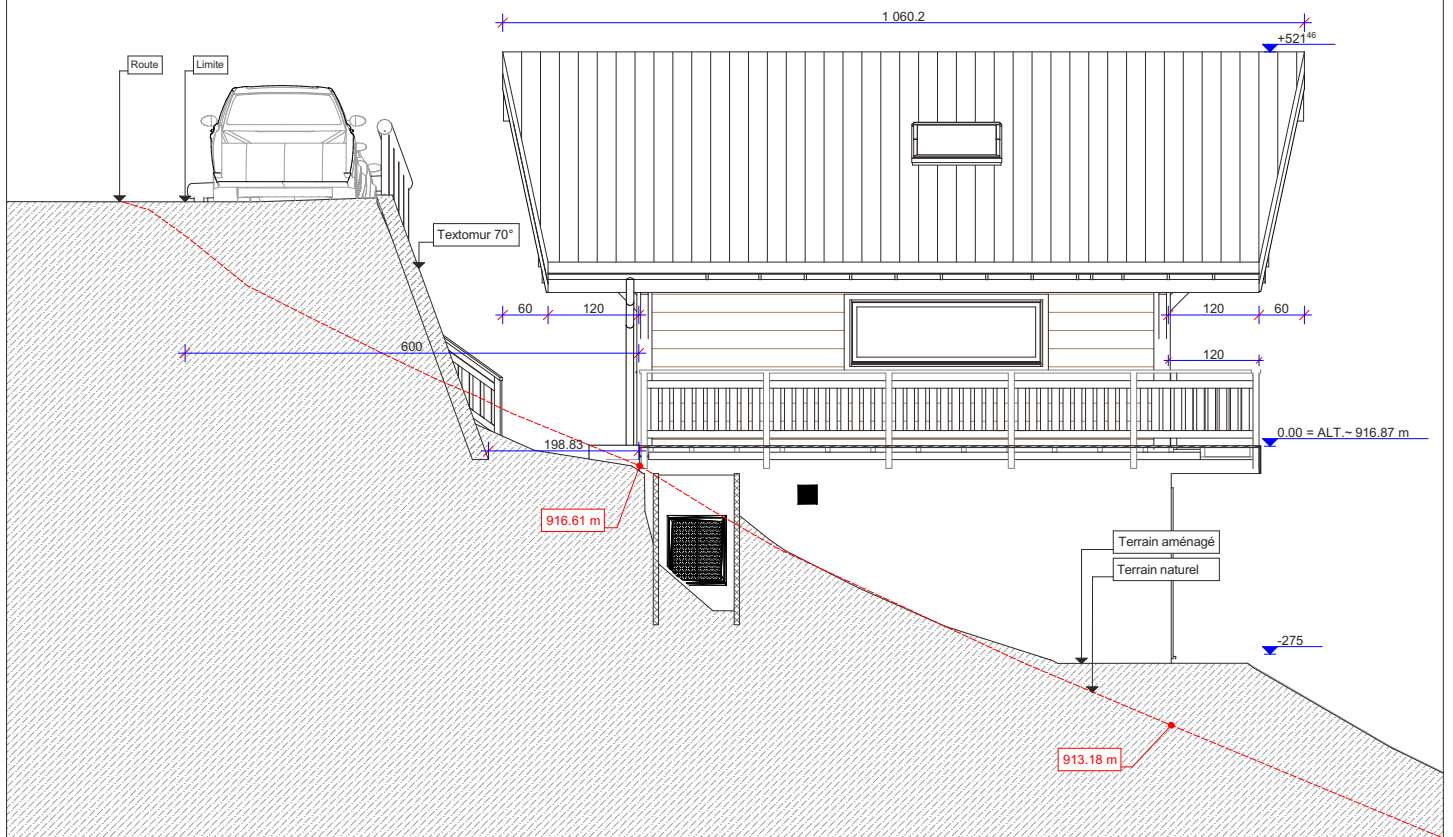

AT17 ARCHITECTURE	construction d'un chalet à Val d'Illeiz pour	DESSINE LE	21.02.2019
	M. Guillaume Boidin	MODIFIE LE	
FAÇADES NORD-EST ET SUD-OUEST		ECH: 1/100	
Raboud Christophe architecte ETS rte de Marecot 33 1871 Choëx s/Monthey tél. 024/471.89.35 fax. 024/471.90.43 E-mail: christophe.raboud@bluewin.ch			PLAN N° 03