



COUPE AA

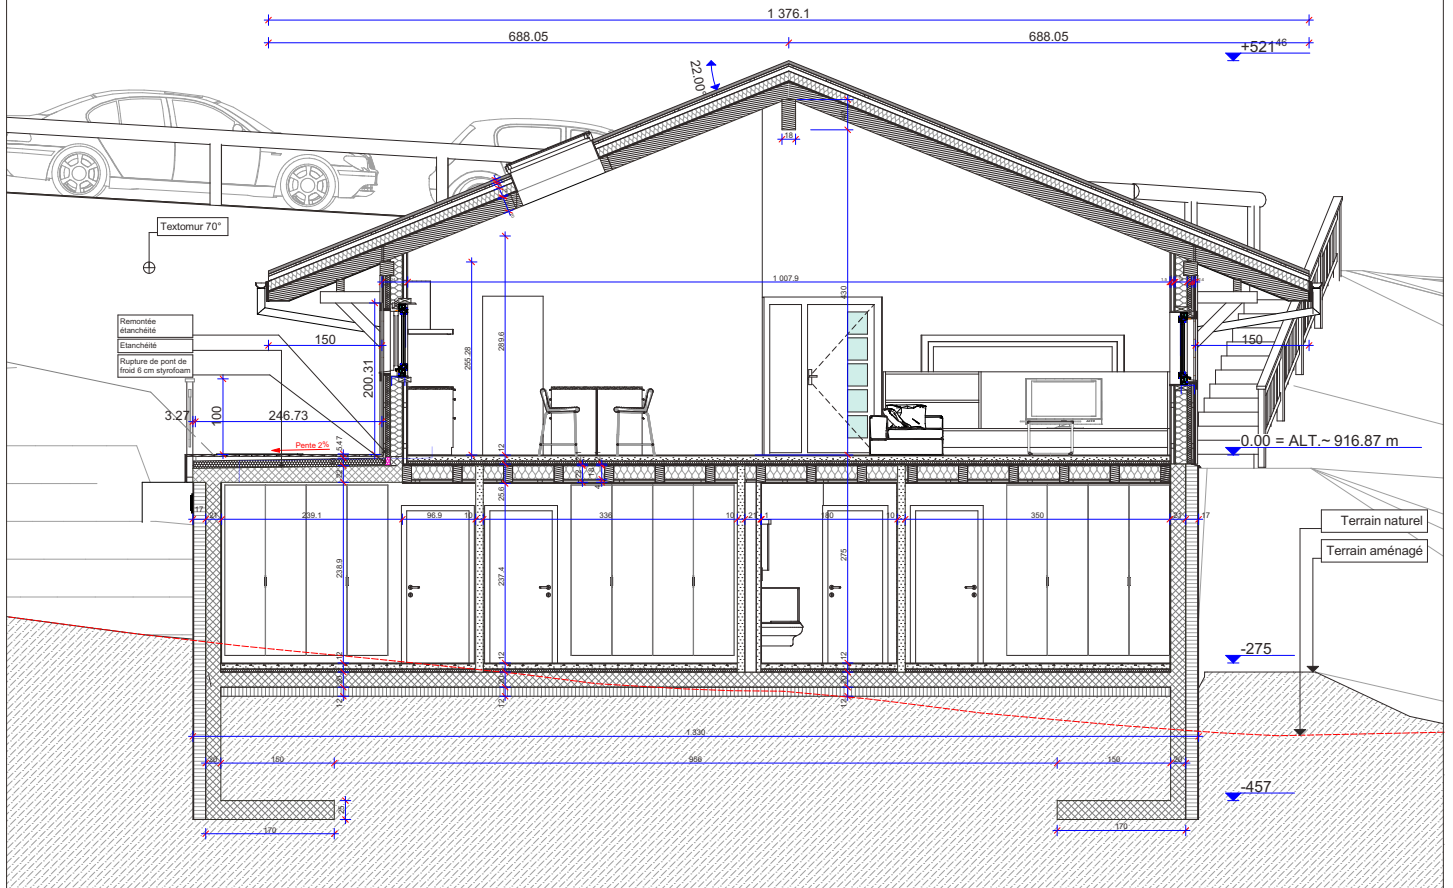

COUPE BB

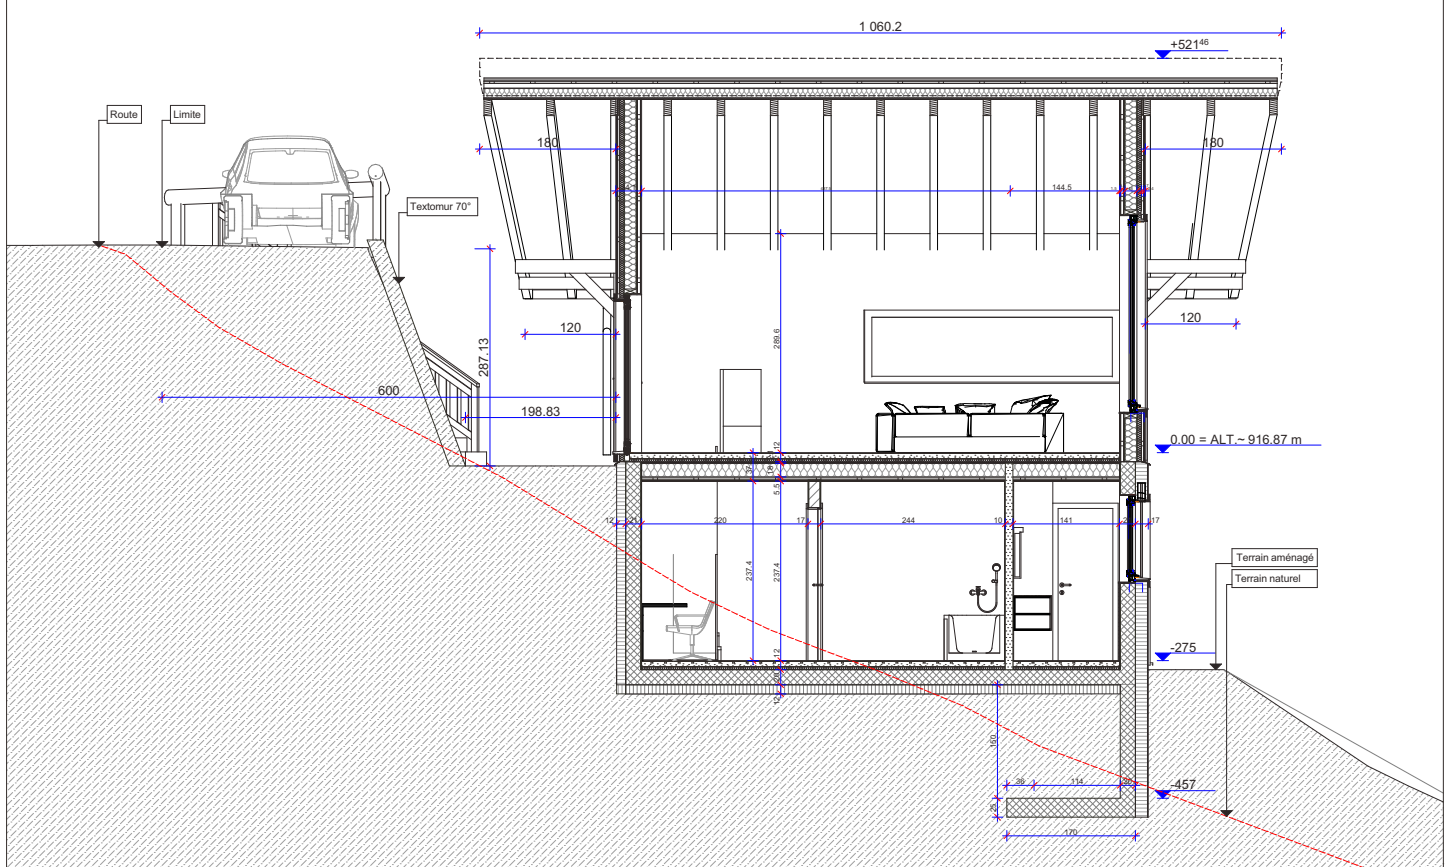

<p>AT17 ARCHITECTURE</p>	<p>construction d'un chalet à Val d'Illeiez pour</p>	<p>DESSINE LE 21.02.2019</p>
	<p>M. Guillaume Boidin</p>	<p>MODIFIE LE</p>
<p>COUPE AA ET BB</p>		<p>ECH: 1/100</p>
<p>Raboud Christophe architecte ETS rte de Marecot 33 1871 Choëx s/Monthey tél.024/471.89.35 fax. 024/471.90.43 E-mail: christophe.raboud@bluewin.ch</p>		<p>PLAN N° 03</p>