007
N°courant
Echelle: 1 : 50.000

PAROIS 1

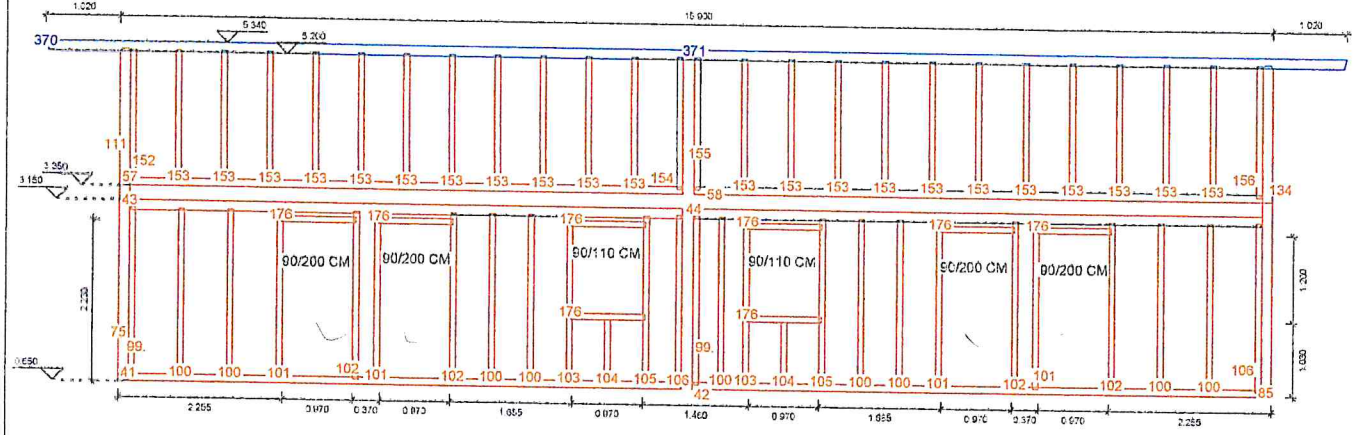

PAROIS 2

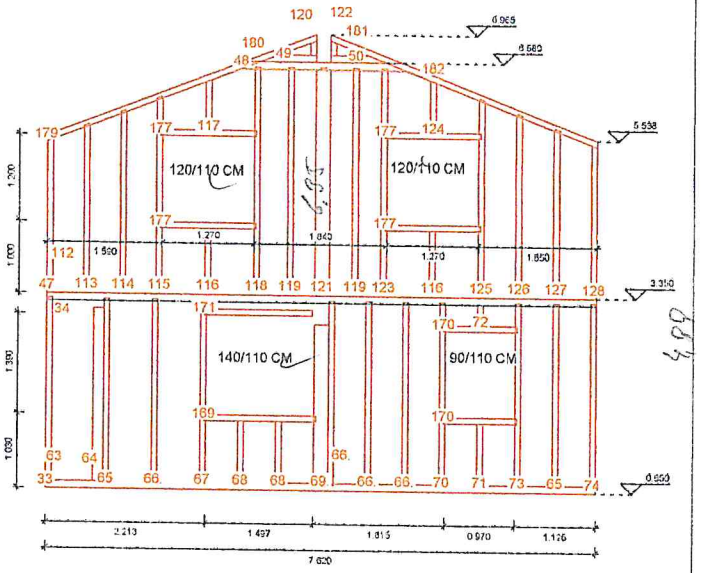

PAROIS 3

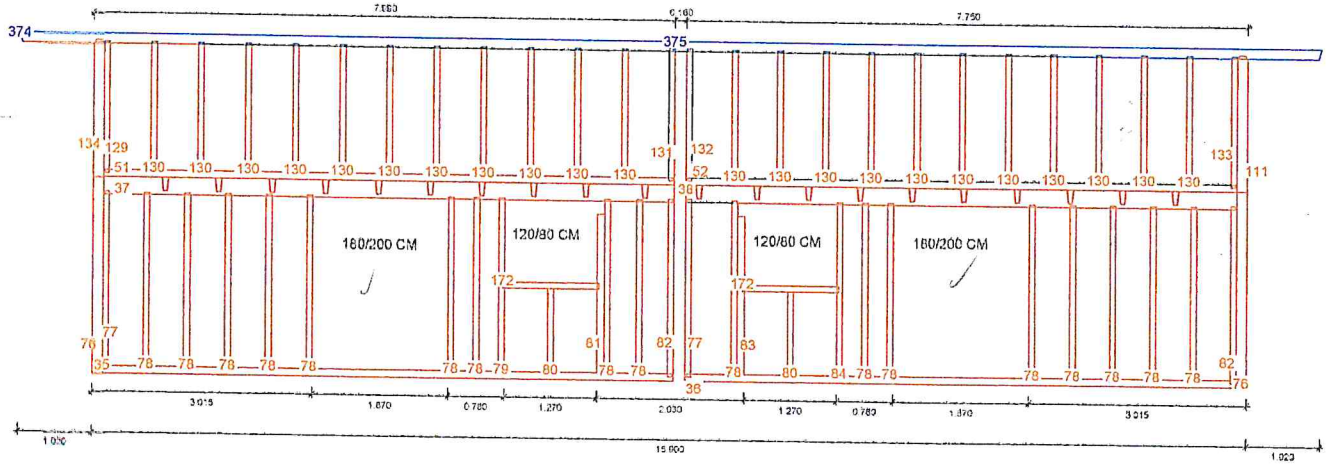

PAROIS 4

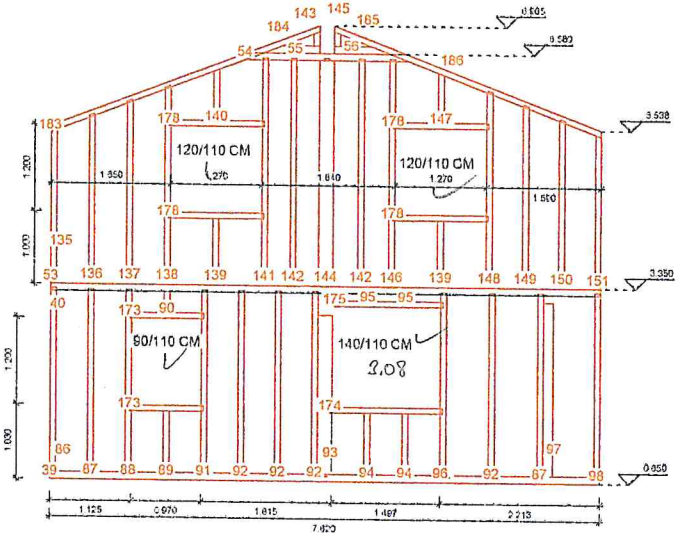

85,5
15 x 18

5,28 1,92
4,88 7,2
3,08 0,99 27,65
7,2