


ÉTAGE

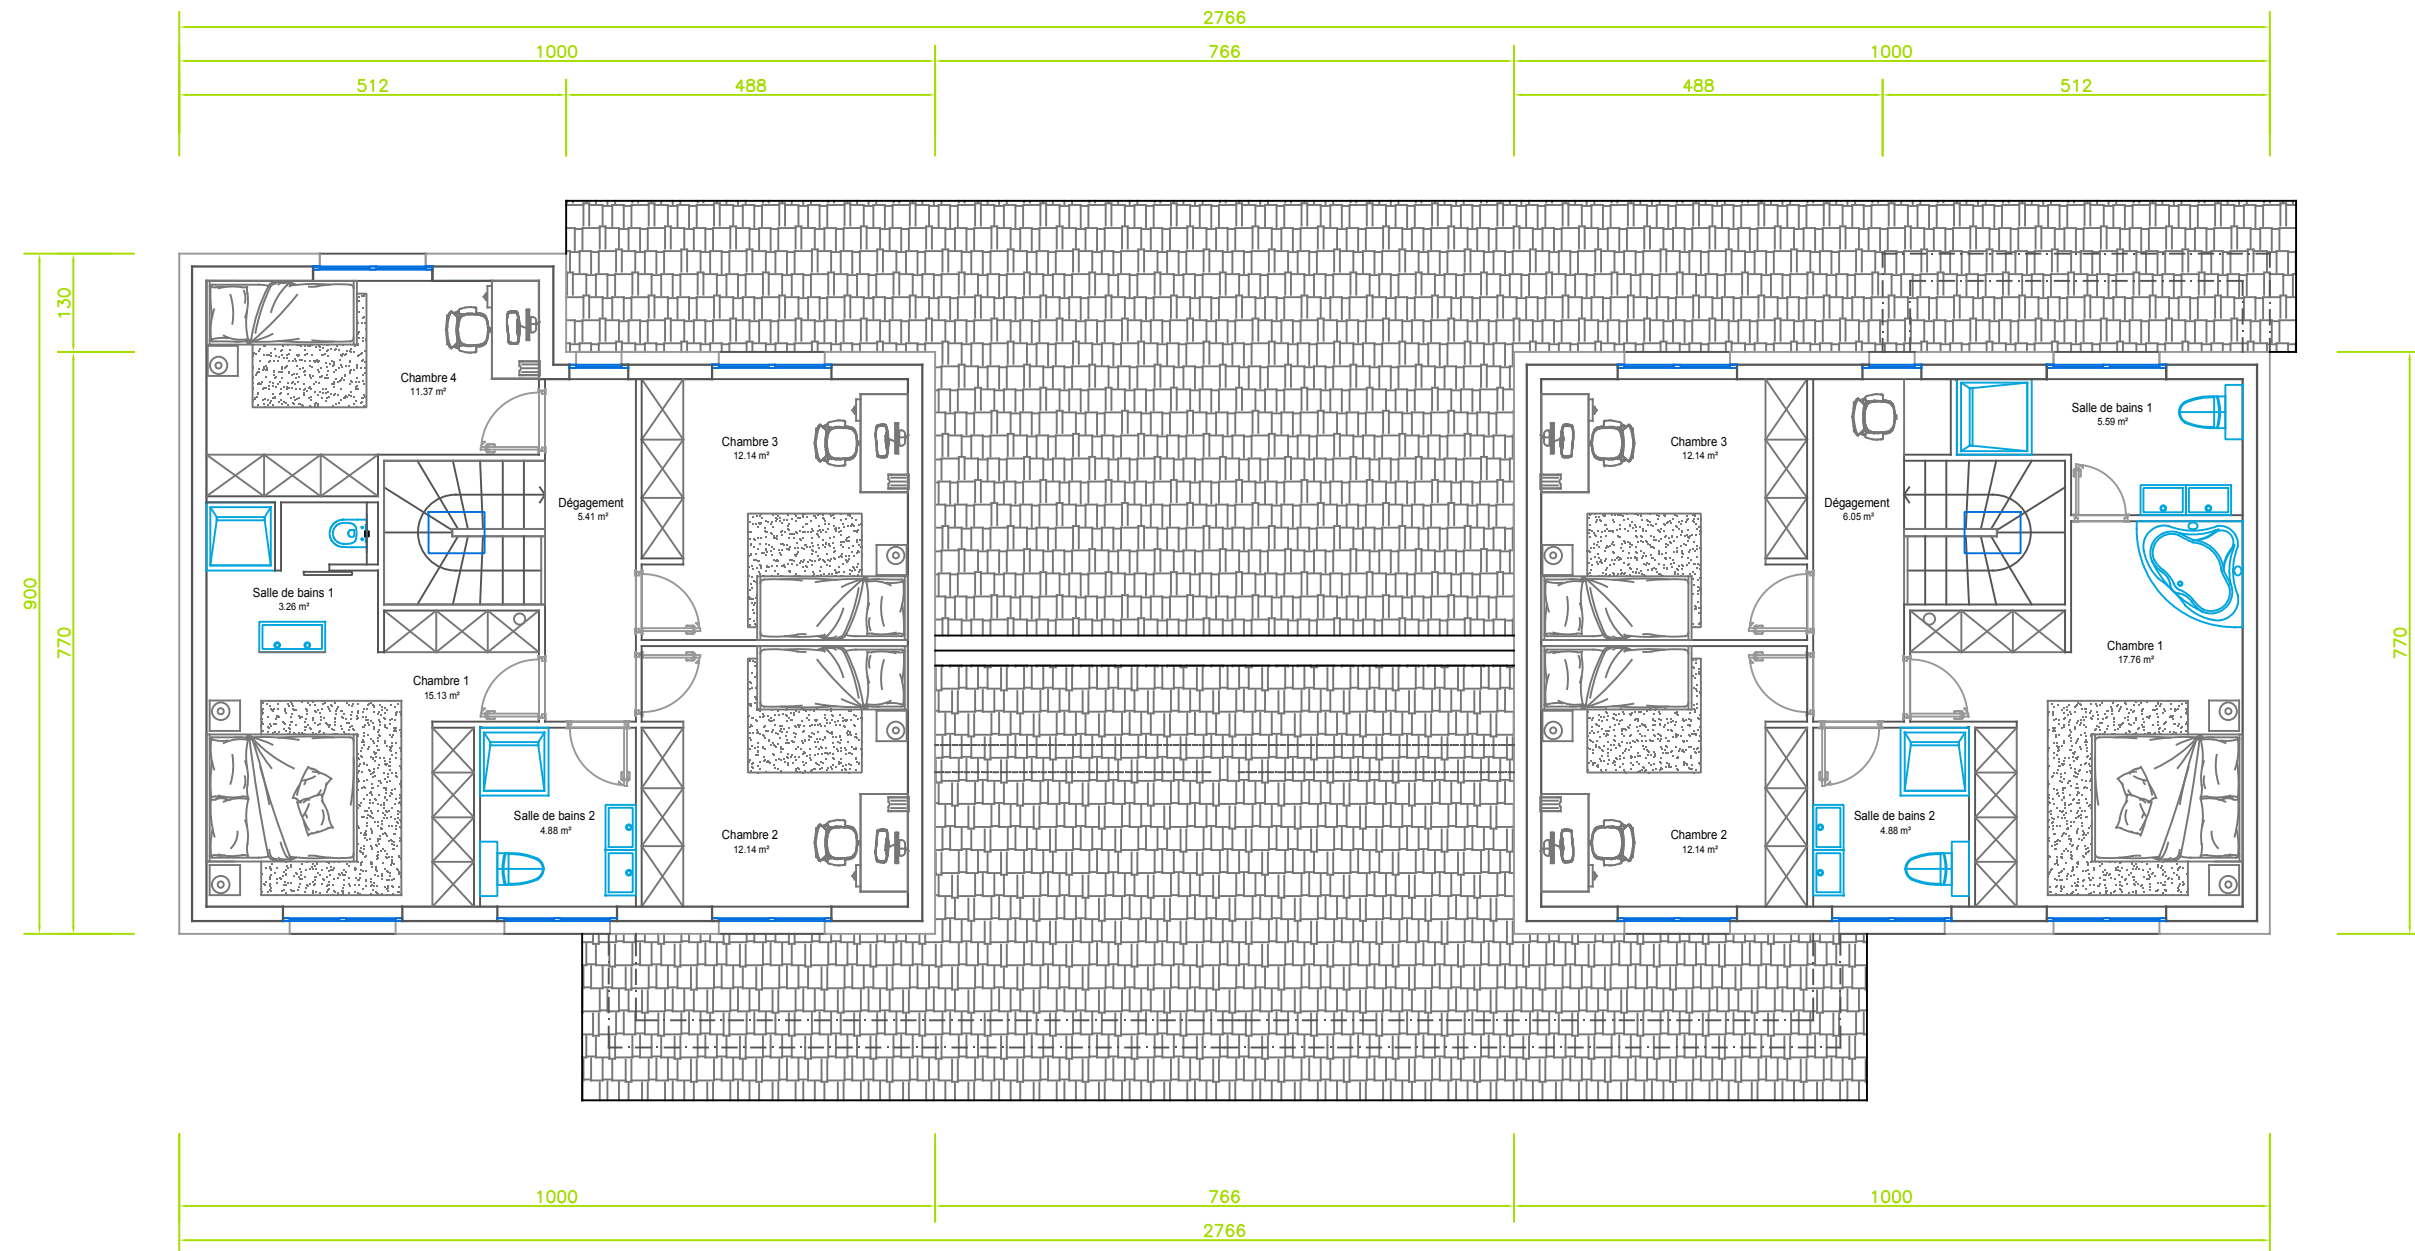

immo-valais.ch.SA

Villa type

Av. du Grand-Saint-Bernard 63

1920 Martigny

Tél.: +41.27.722.21.21

info@immo-valais.ch - www.immo-valais.ch

Parcelle: ----

Commune: ----

Phase: ----

Echelle: 1:100