



**VENDU**

**Promotion « Les Jardins des Carillons »**

Votre résidence au cœur du  
vignoble contheysan

Plan-Conthey

**MINER****GIE**



Une attention particulière est apportée à la qualité de construction. Les appartements sont conçus de manière à maximiser le confort, la fonctionnalité ainsi que l'espace.

Les bâtiments sont composés de 3 étages dont un étage sous charpente, donnant place à des volumes intéressants avec de grandes hauteurs.

Les résidences sont composées 2,5 pièces, 3,5 pièces et 4,5 pièces proposant différentes orientations. Tous les appartements comportent de belles et spacieuses terrasses. Au rez-de-chaussée, les appartements bénéficient d'un espace jardin.

Un sous-sol enterré est relié aux immeubles, proposant ainsi 2 places de parc par appartement pour éviter un surplus de véhicules apparents en surface.





Situé en plein cœur de Plan-Conthey, le projet « Les Jardins des Carillons » se trouve en parfaite harmonie au milieu des bâtisses existantes du village et des vignes.

Une attention particulière a été donnée à la volumétrie du projet ainsi qu'à son implantation.

Cette nouvelle promotion s'intègre au mieux dans la morphologie urbaine du Vieux Village et respecte le tissu bâti de la zone.

Au calme et dans un environnement très tranquille, cette construction bénéficie d'une vue dégagée sur le vignoble valaisan. Dans le village, toutes les commodités se trouvent à proximité et la zone commerciale de Conthey est à 10 minutes à pied.



**Promotion « Les Jardins des Carillons »**

**IMMEUBLE II**





# LES CARILLONS 2

# OPTION



APPARTEMENT 201

2.5 pces - Rez de chaussée

échelle 1:50

surface appartement SPB : 62.67m<sup>2</sup>

surface terrasse : 10.49m<sup>2</sup>

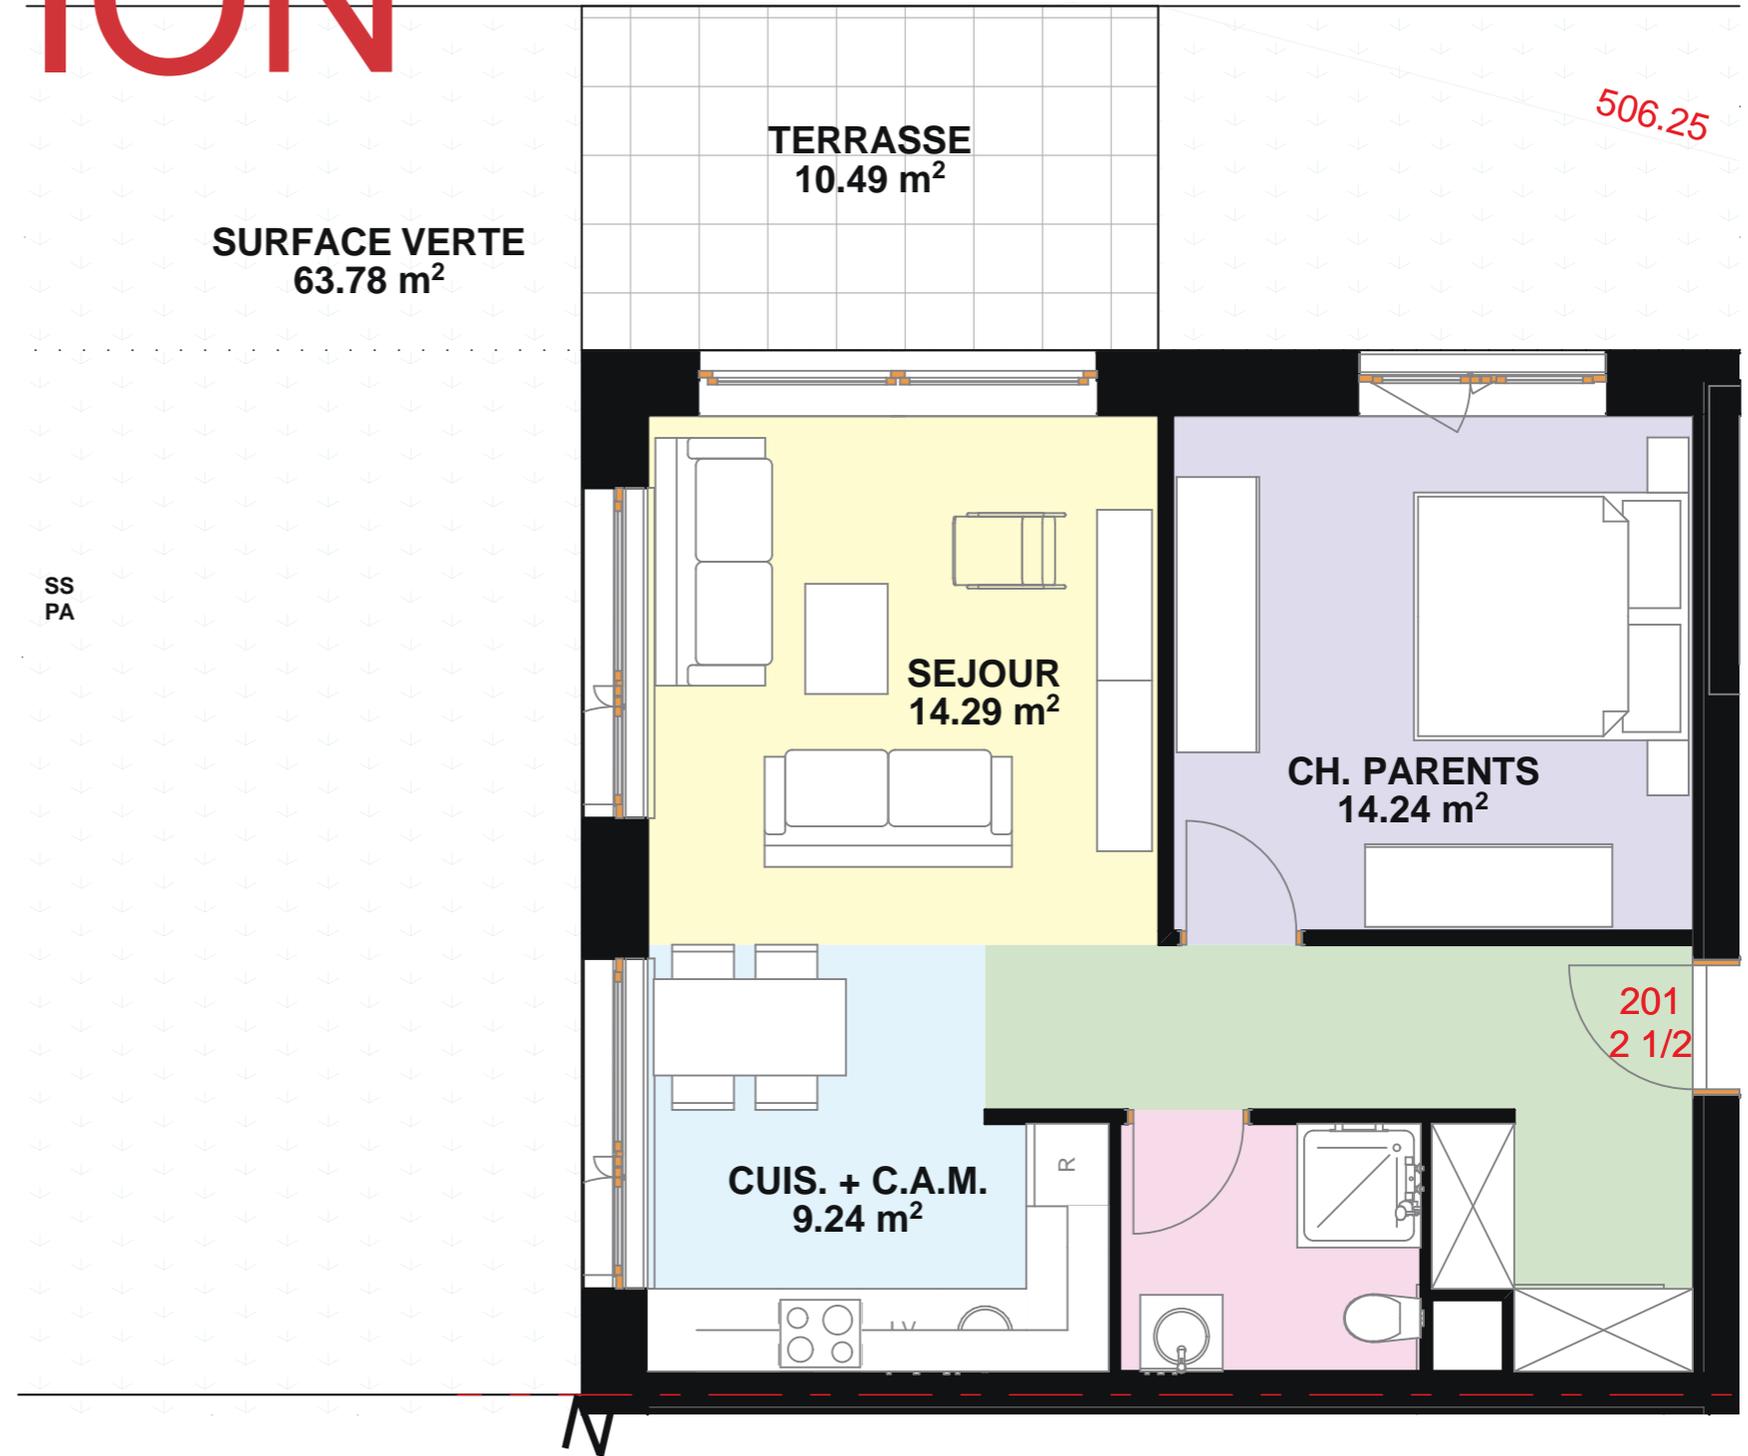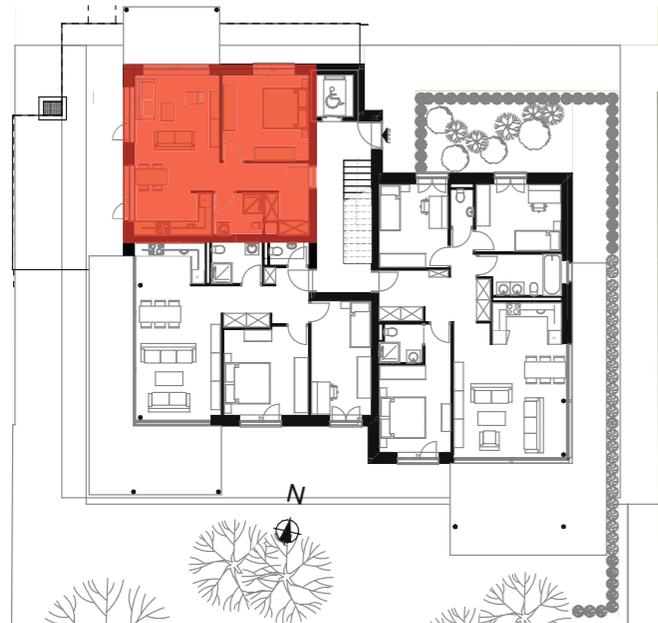

# LES CARILLONS 2

# OPTION




APPARTEMENT 202

3.5 pces - Rez de chaussée

échelle 1:75

surface appartement SPB : 82.97m<sup>2</sup>

surface terrasse : 28.45m<sup>2</sup>

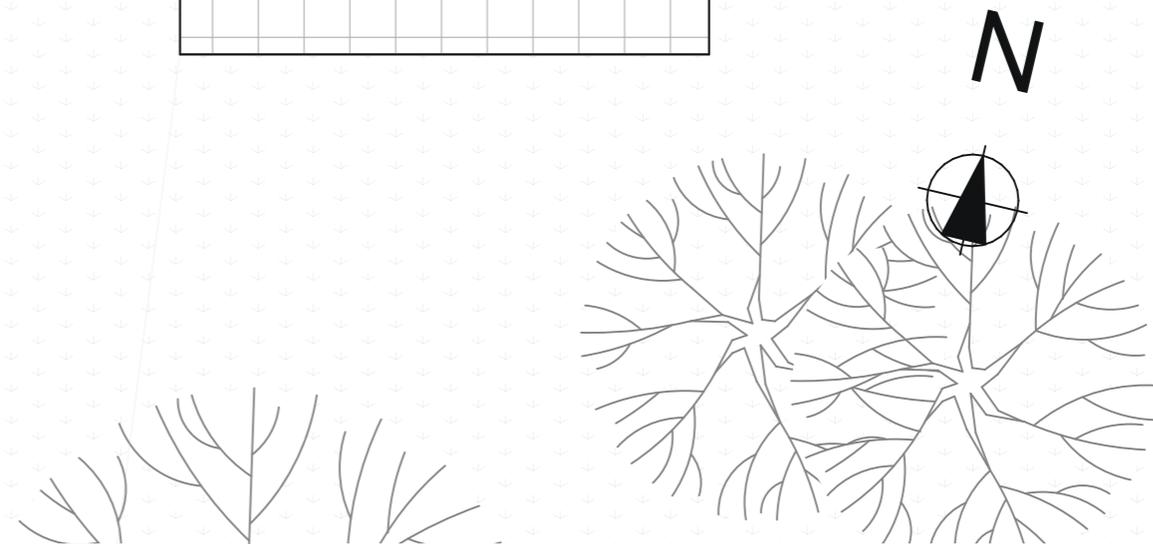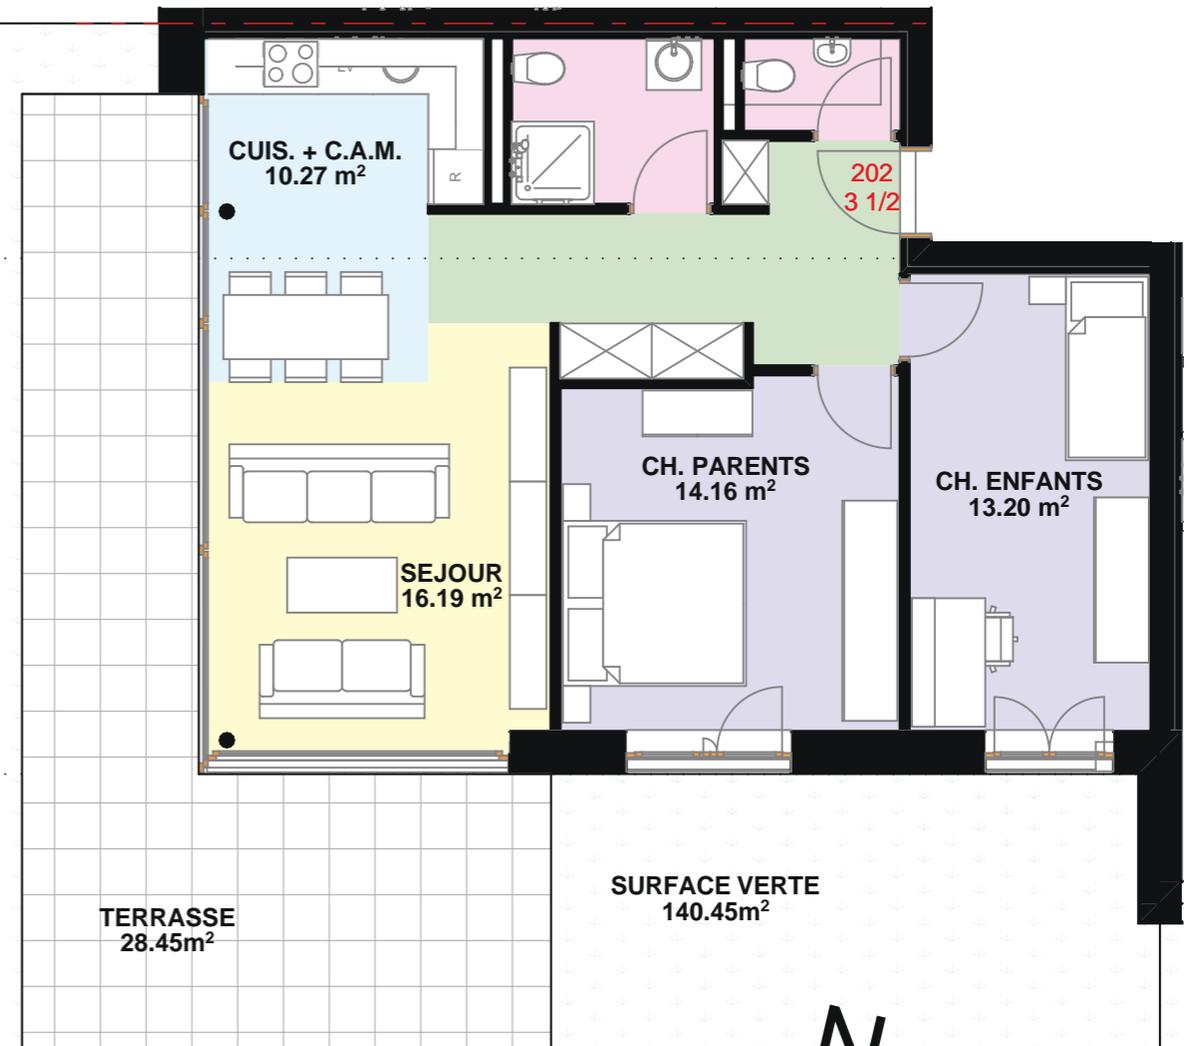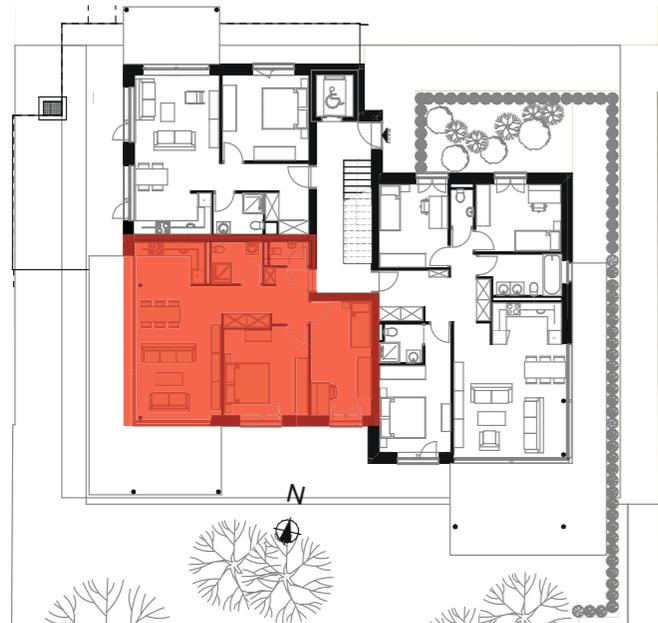

# LES CARILLONS 2



APPARTEMENT 203

4.5 pces - Rez de chaussée

échelle 1:75

surface appartement SPB : 109.37m<sup>2</sup>

surface terrasse : 41.75m<sup>2</sup>

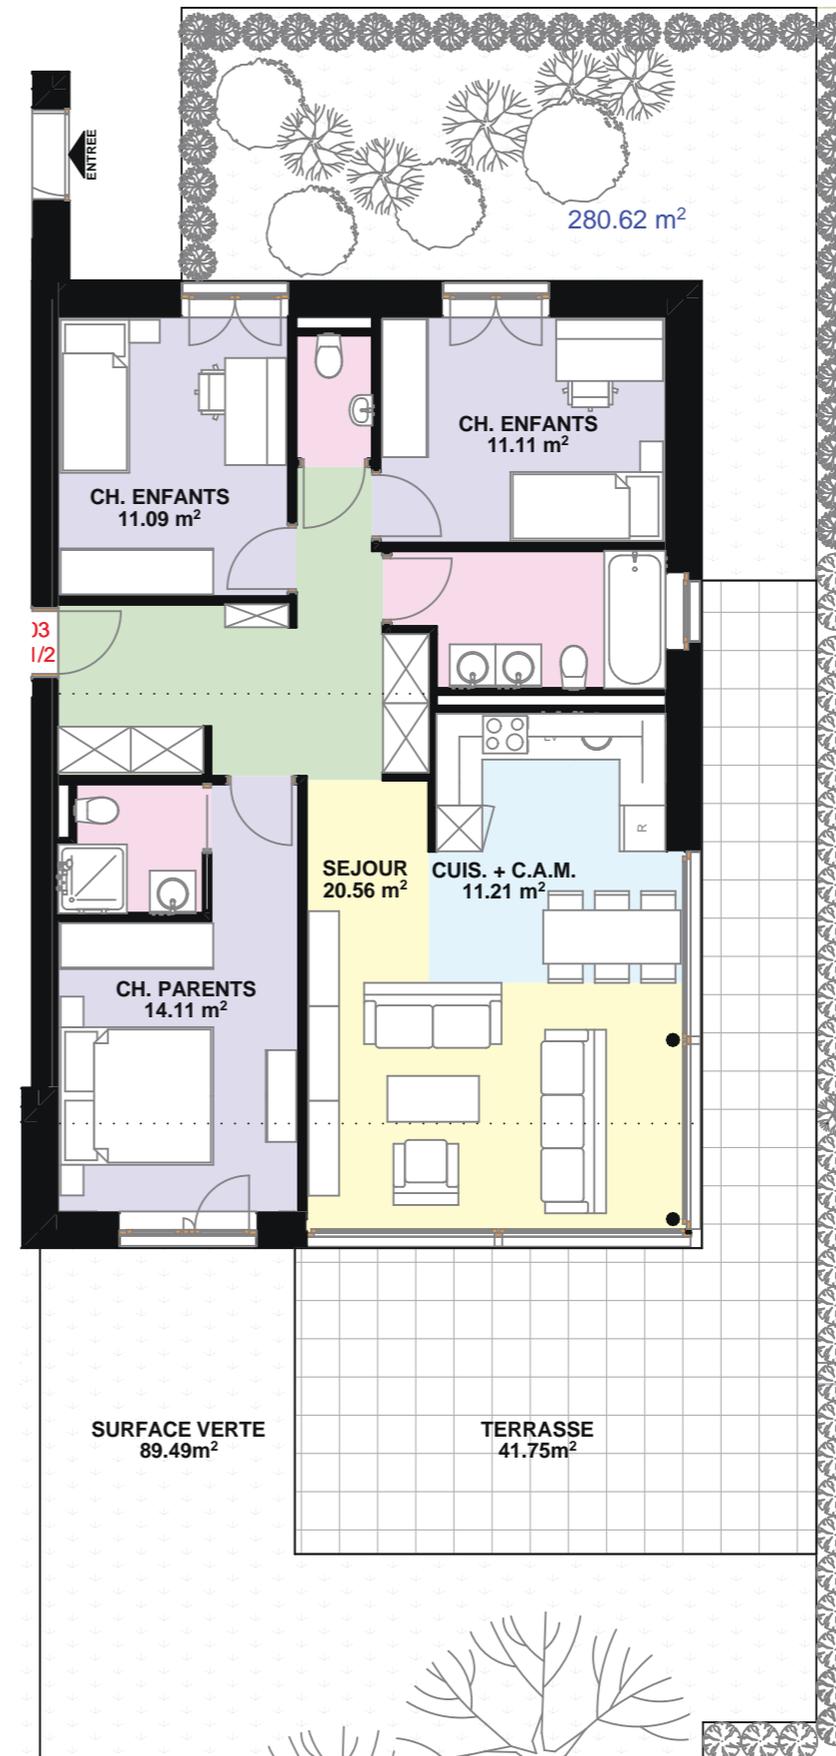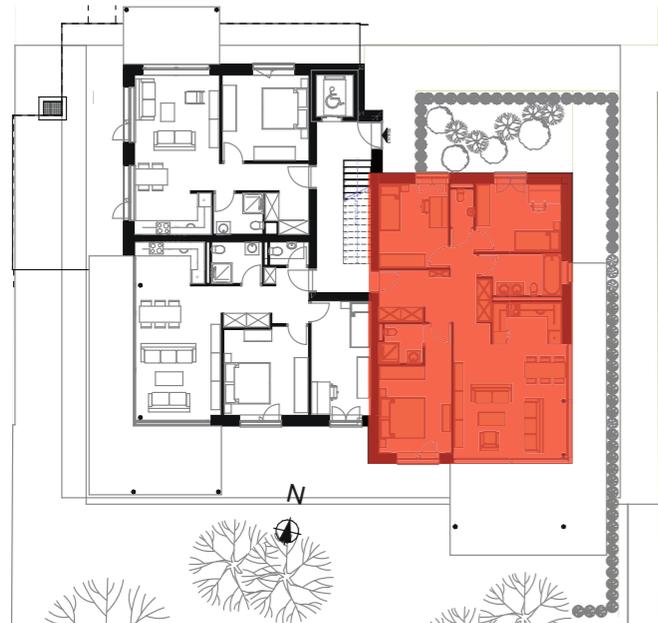

# LES CARILLONS 2



APPARTEMENT 211

2.5 pces - 1<sup>er</sup> Etage

échelle 1:50

surface appartement SPB : 62.67m<sup>2</sup>

surface terrasse : 10.49m<sup>2</sup>

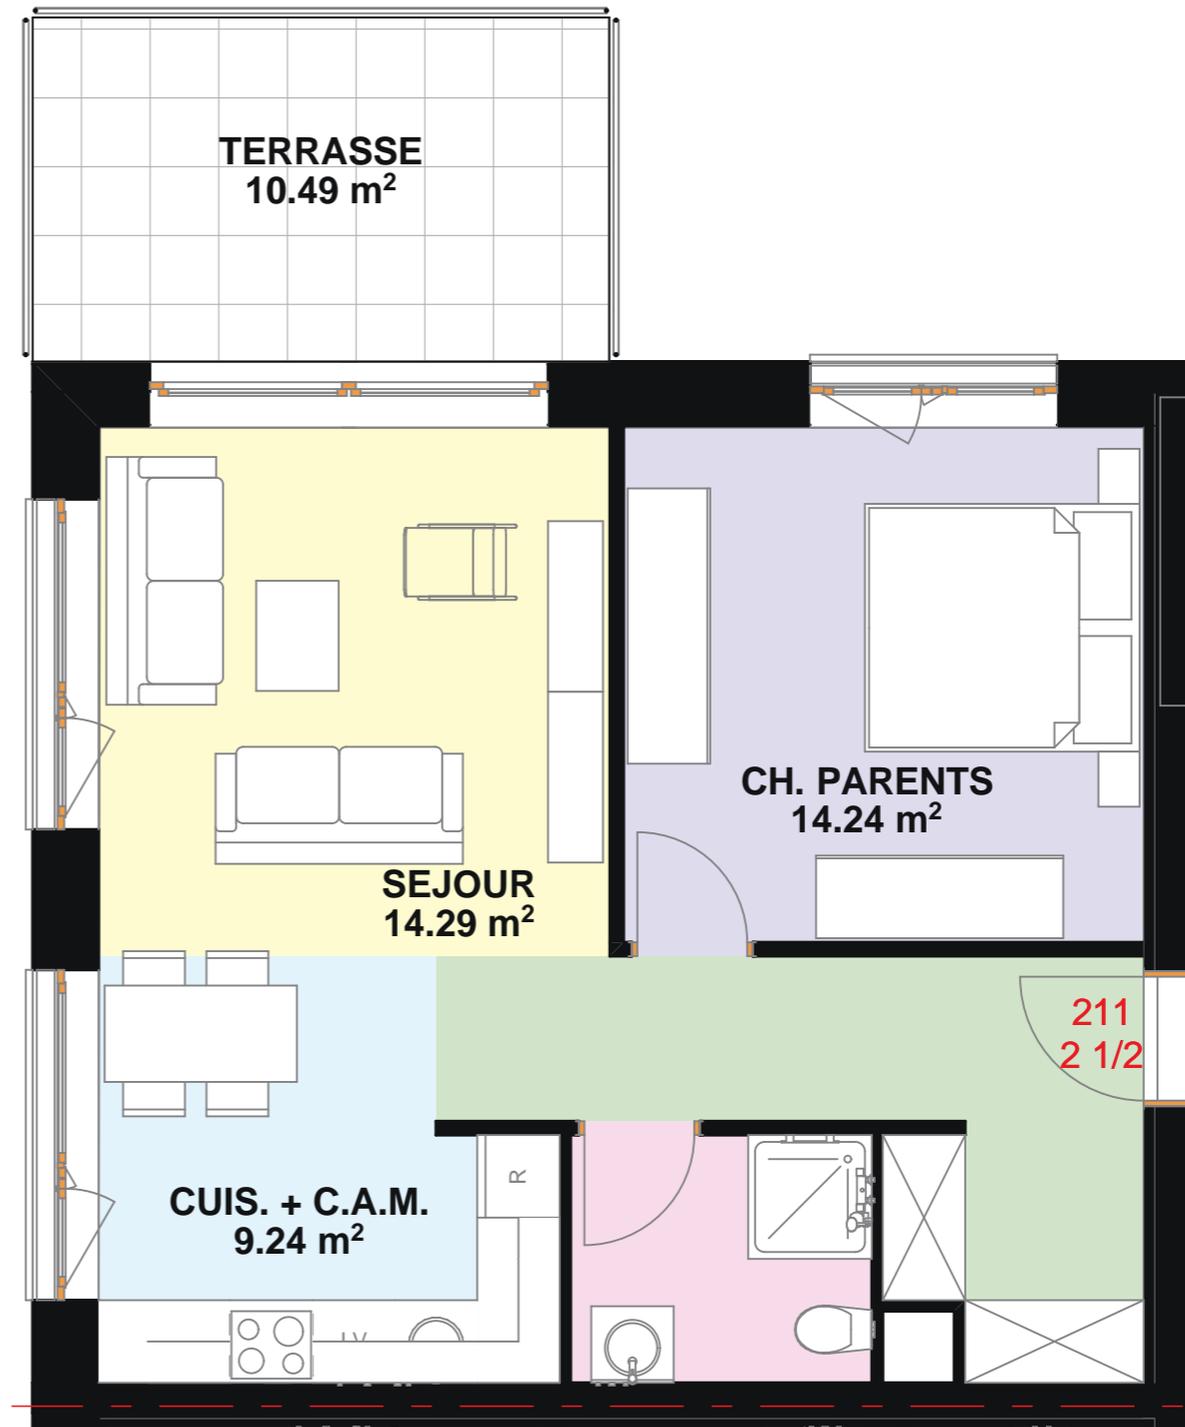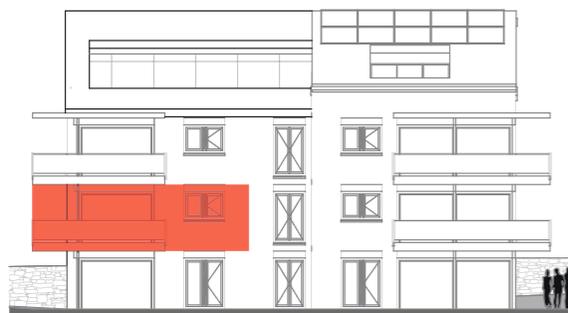

# LES CARILLONS 2

APPARTEMENT 212

3.5 pces - 1<sup>er</sup> Etage

échelle 1:50

surface appartement SPB : 82.97m<sup>2</sup>

surface terrasse : 28.45m<sup>2</sup>



# LES CARILLONS 2


APPARTEMENT 213

4.5 pces - 1<sup>er</sup> Etage

échelle 1:60

surface appartement SPB : 109.37m<sup>2</sup>

surface terrasse : 29.07m<sup>2</sup>

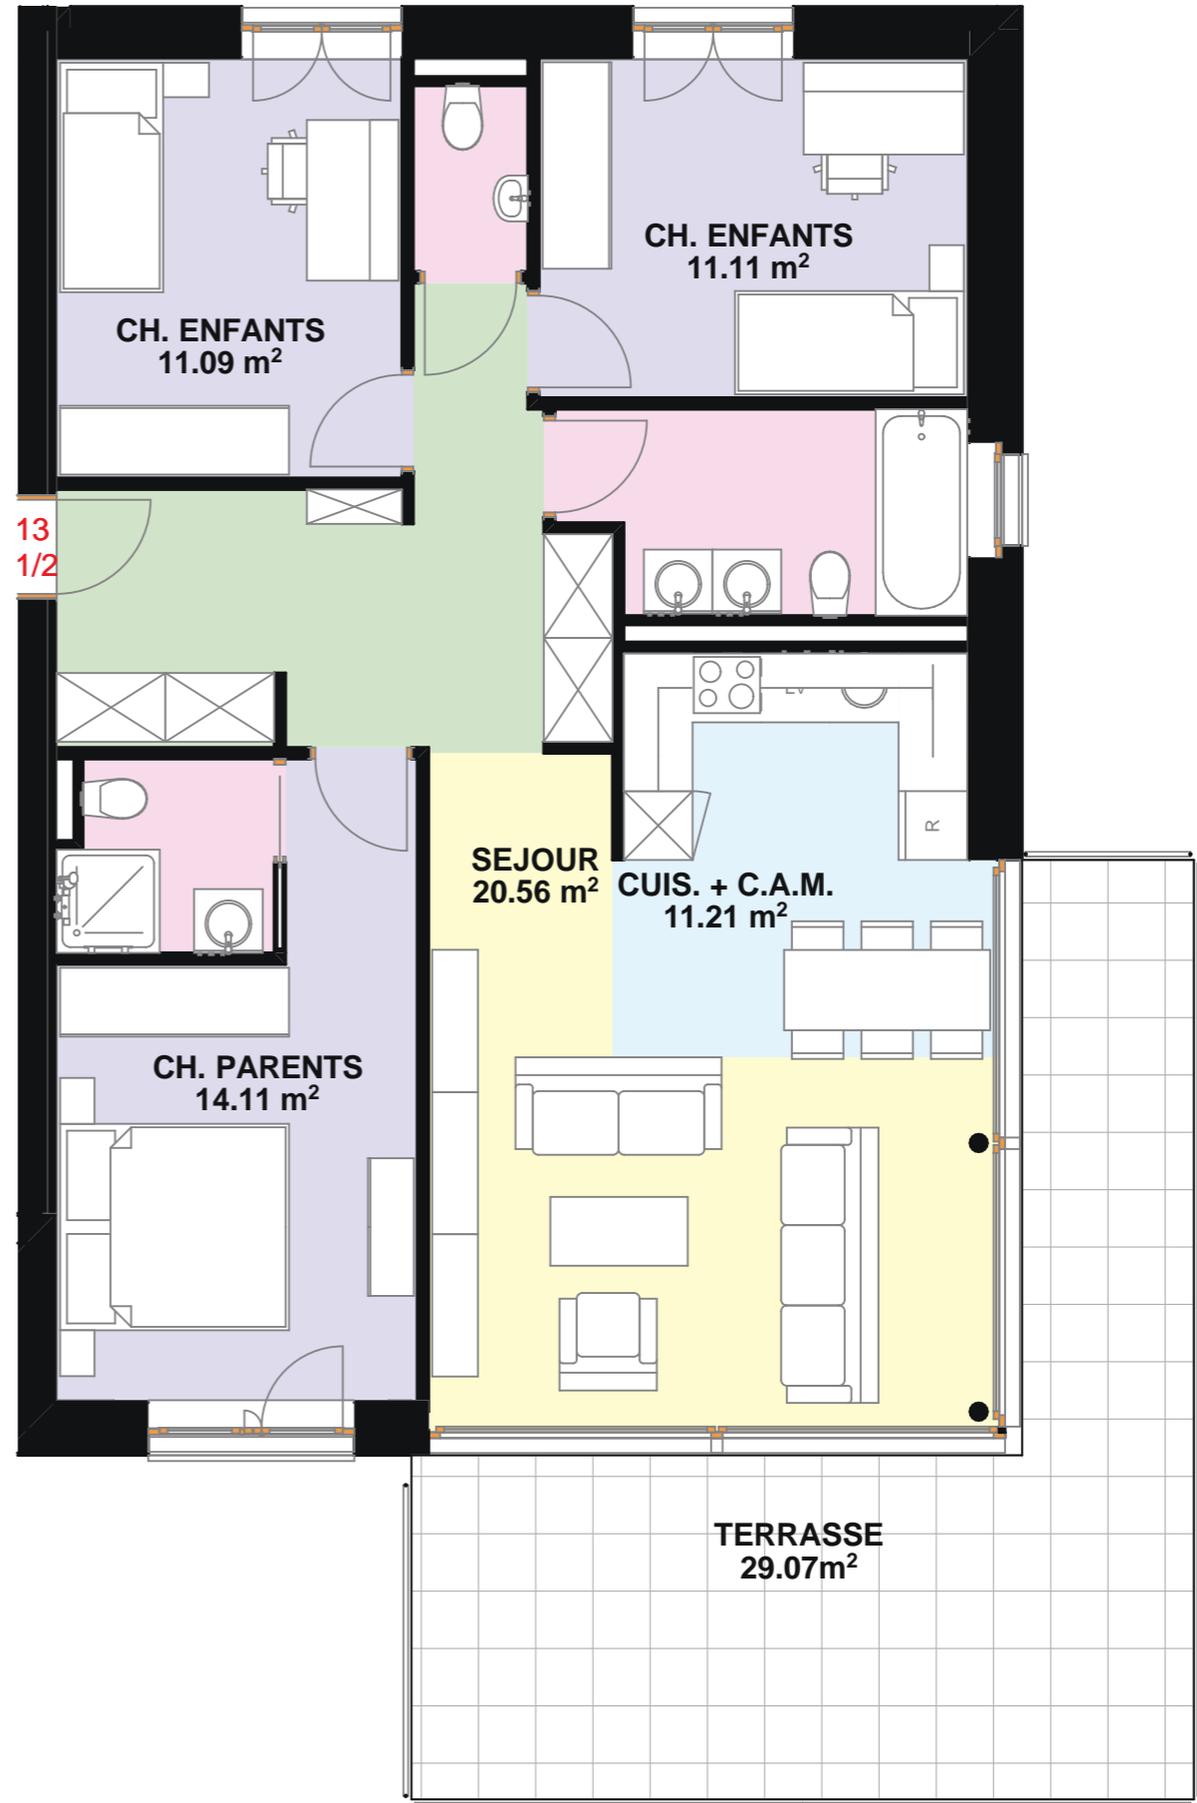

# LES CARILLONS 2


APPARTEMENT 221

2.5 pces - 2<sup>ème</sup> Etage

échelle 1:50

surface appartement SPB : 62.67m<sup>2</sup>

surface terrasse : 10.49m<sup>2</sup>

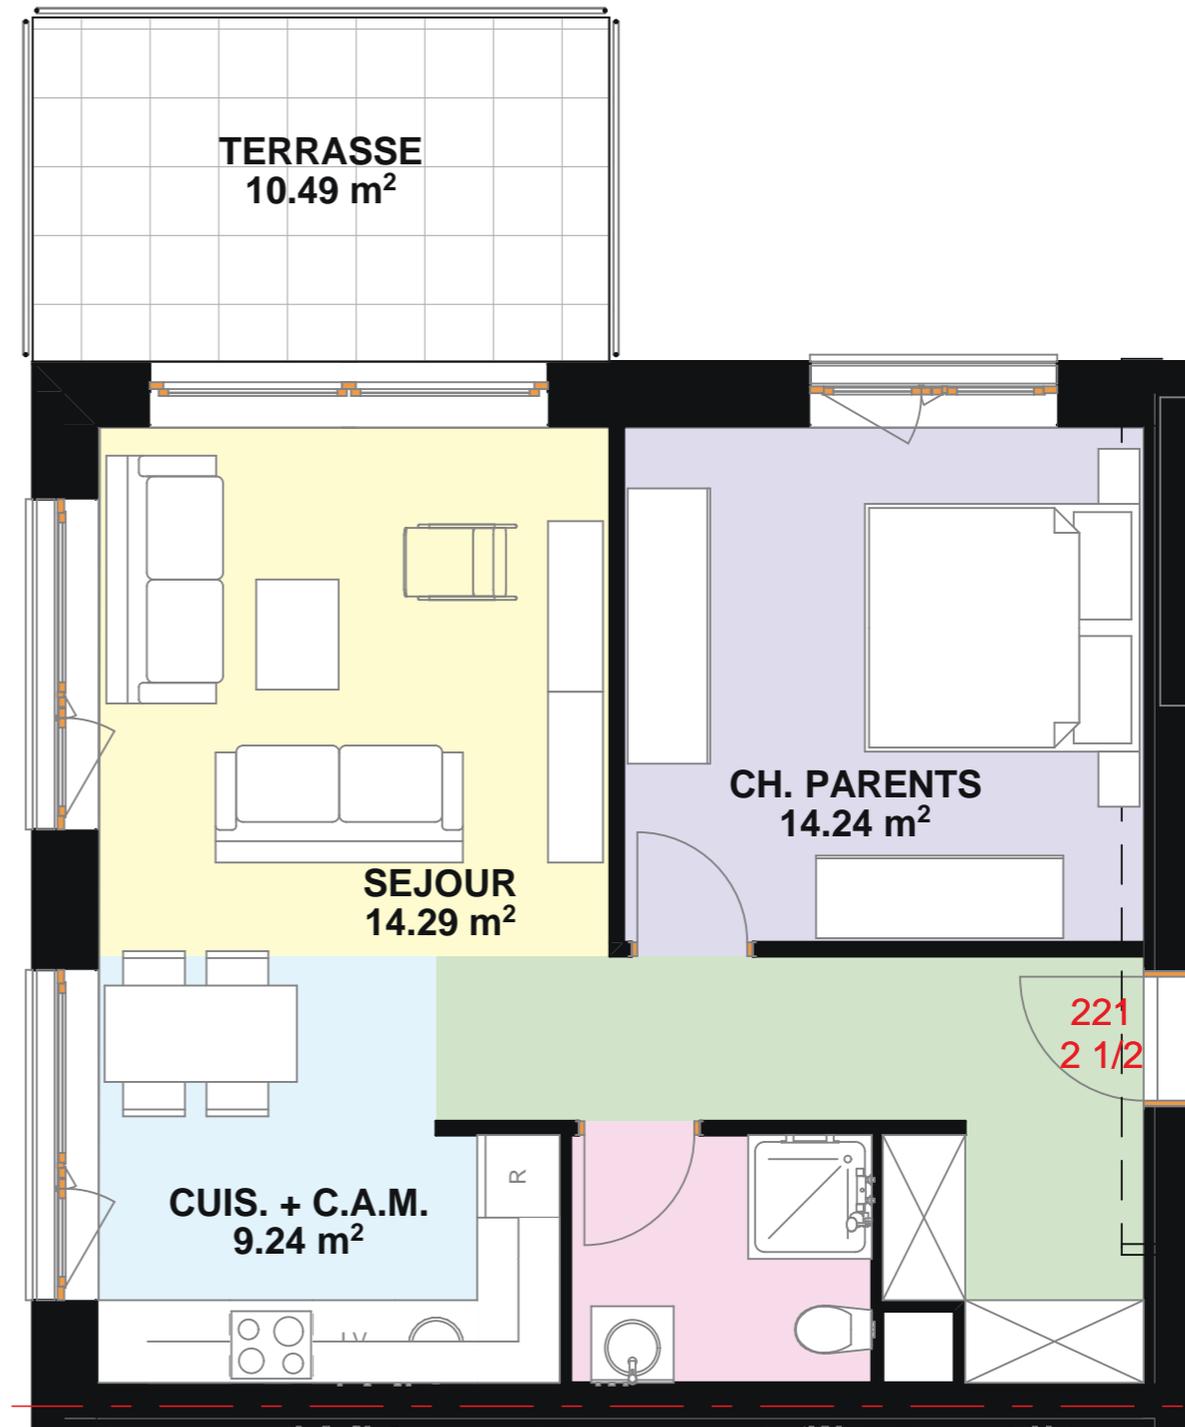

# LES CARILLONS 2

# RESERVE



APPARTEMENT 222

3.5 pces - 2<sup>ème</sup> Etage

échelle 1:50

surface appartement SPB : 82.97m<sup>2</sup>

surface terrasse : 28.45m<sup>2</sup>

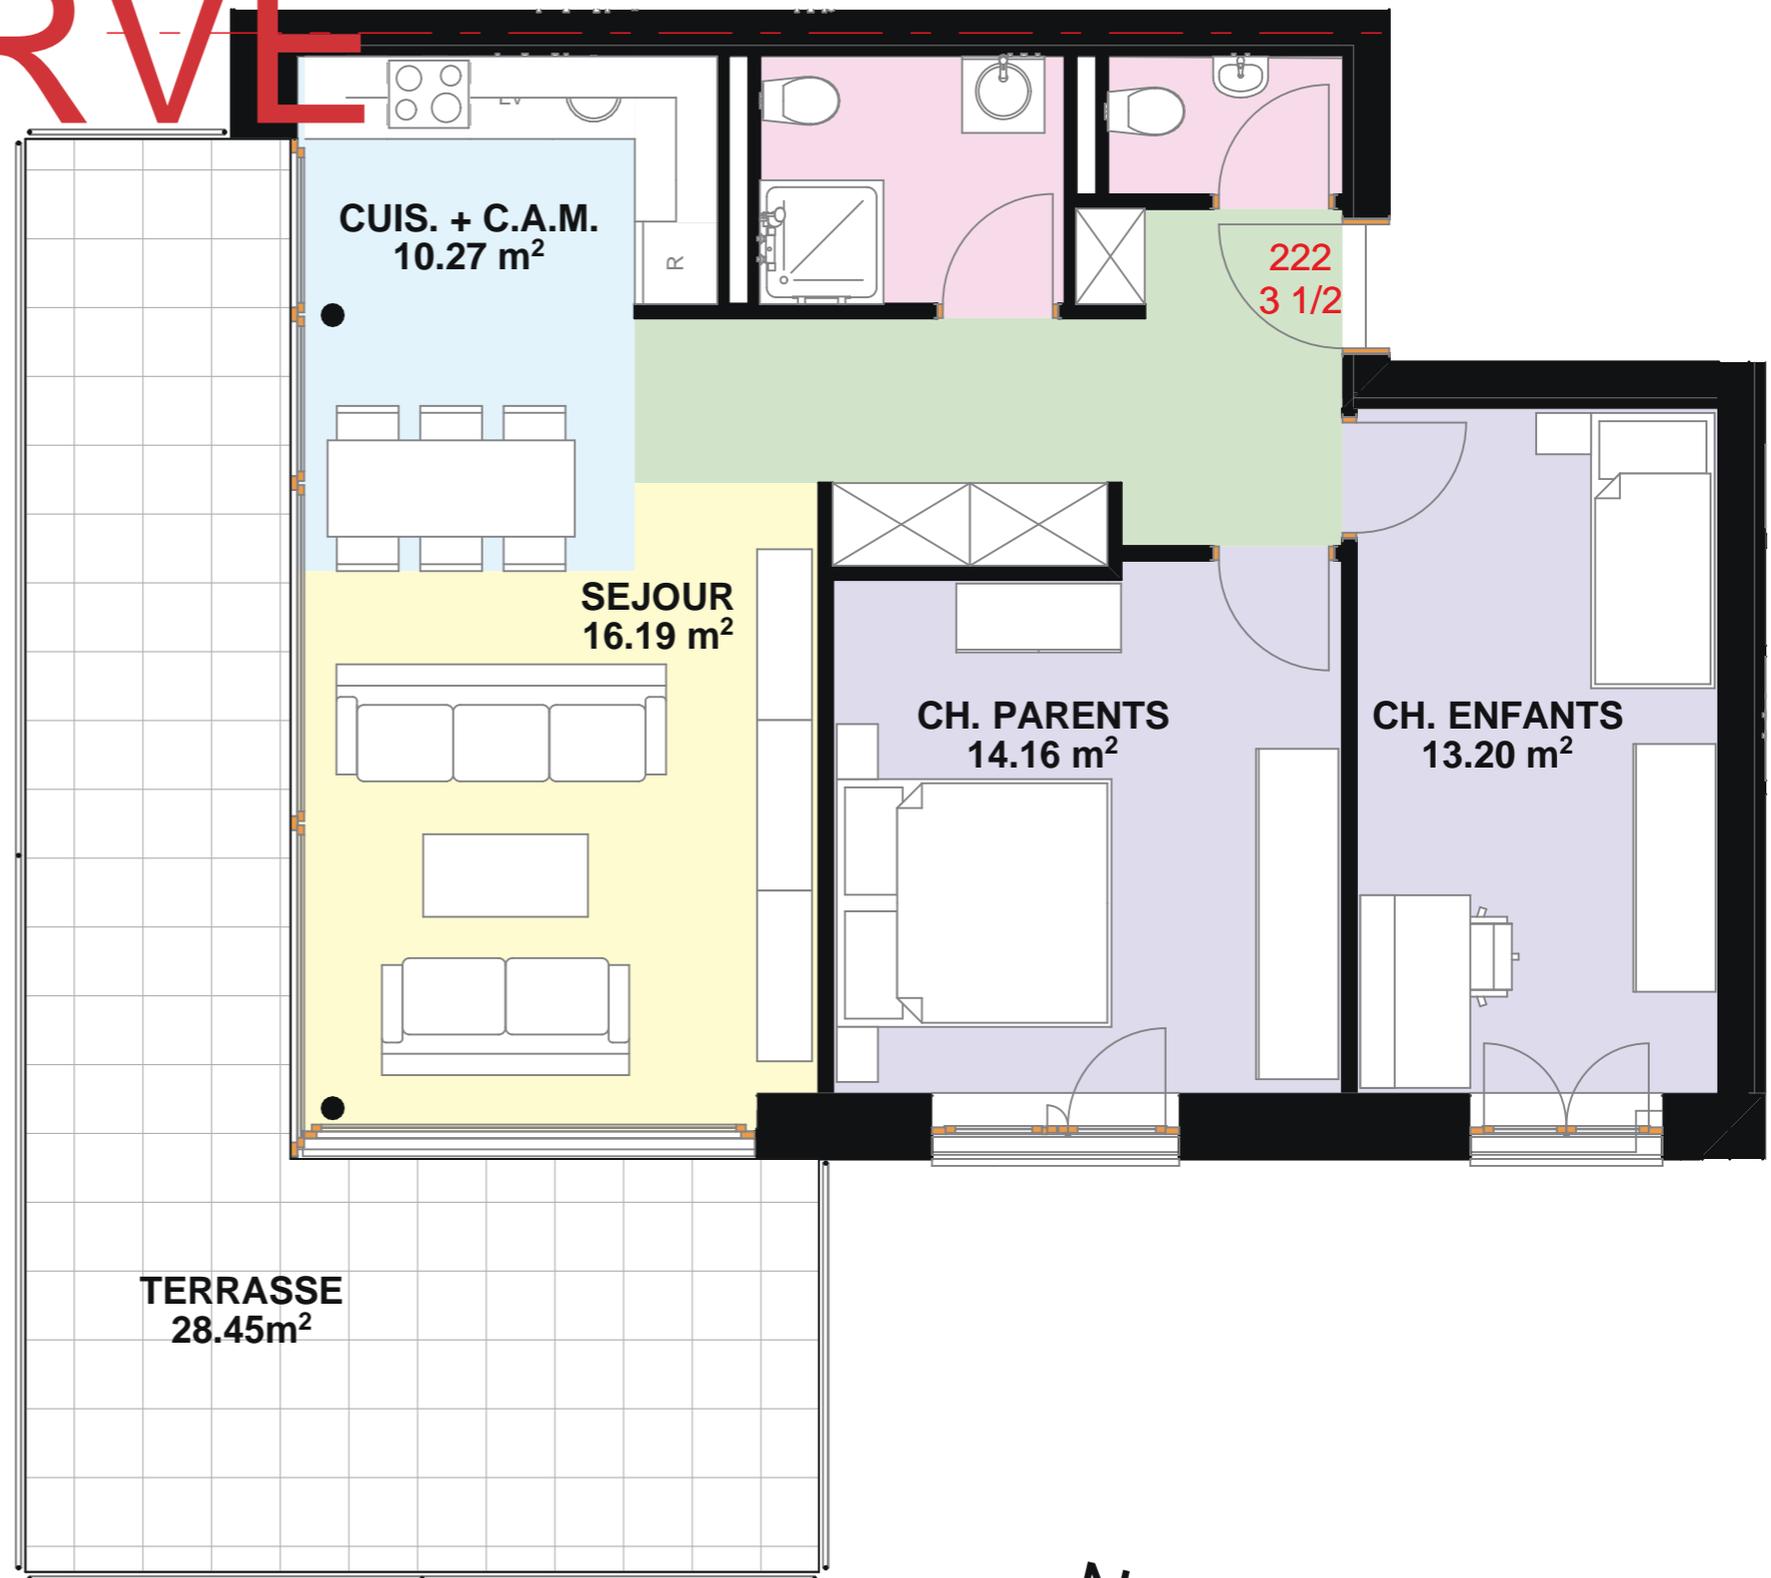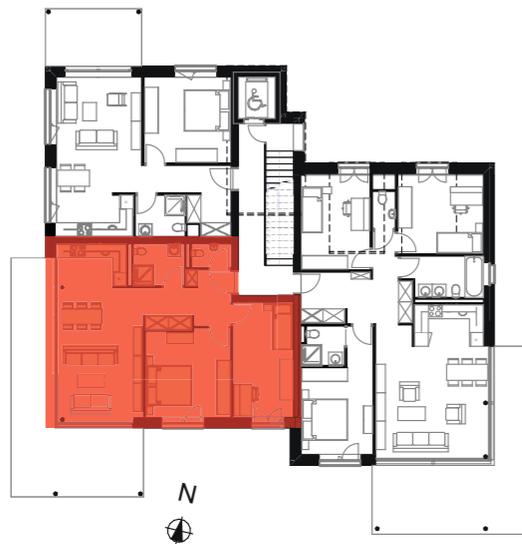

# LES CARILLONS 2

APPARTEMENT 223



4.5 pces - 2<sup>ème</sup> Etage

échelle 1:60

surface appartement SPB : 113.93m<sup>2</sup>

surface terrasse : 29.07m<sup>2</sup>

Variante : chambre enfants avec  
bibliothèque possible

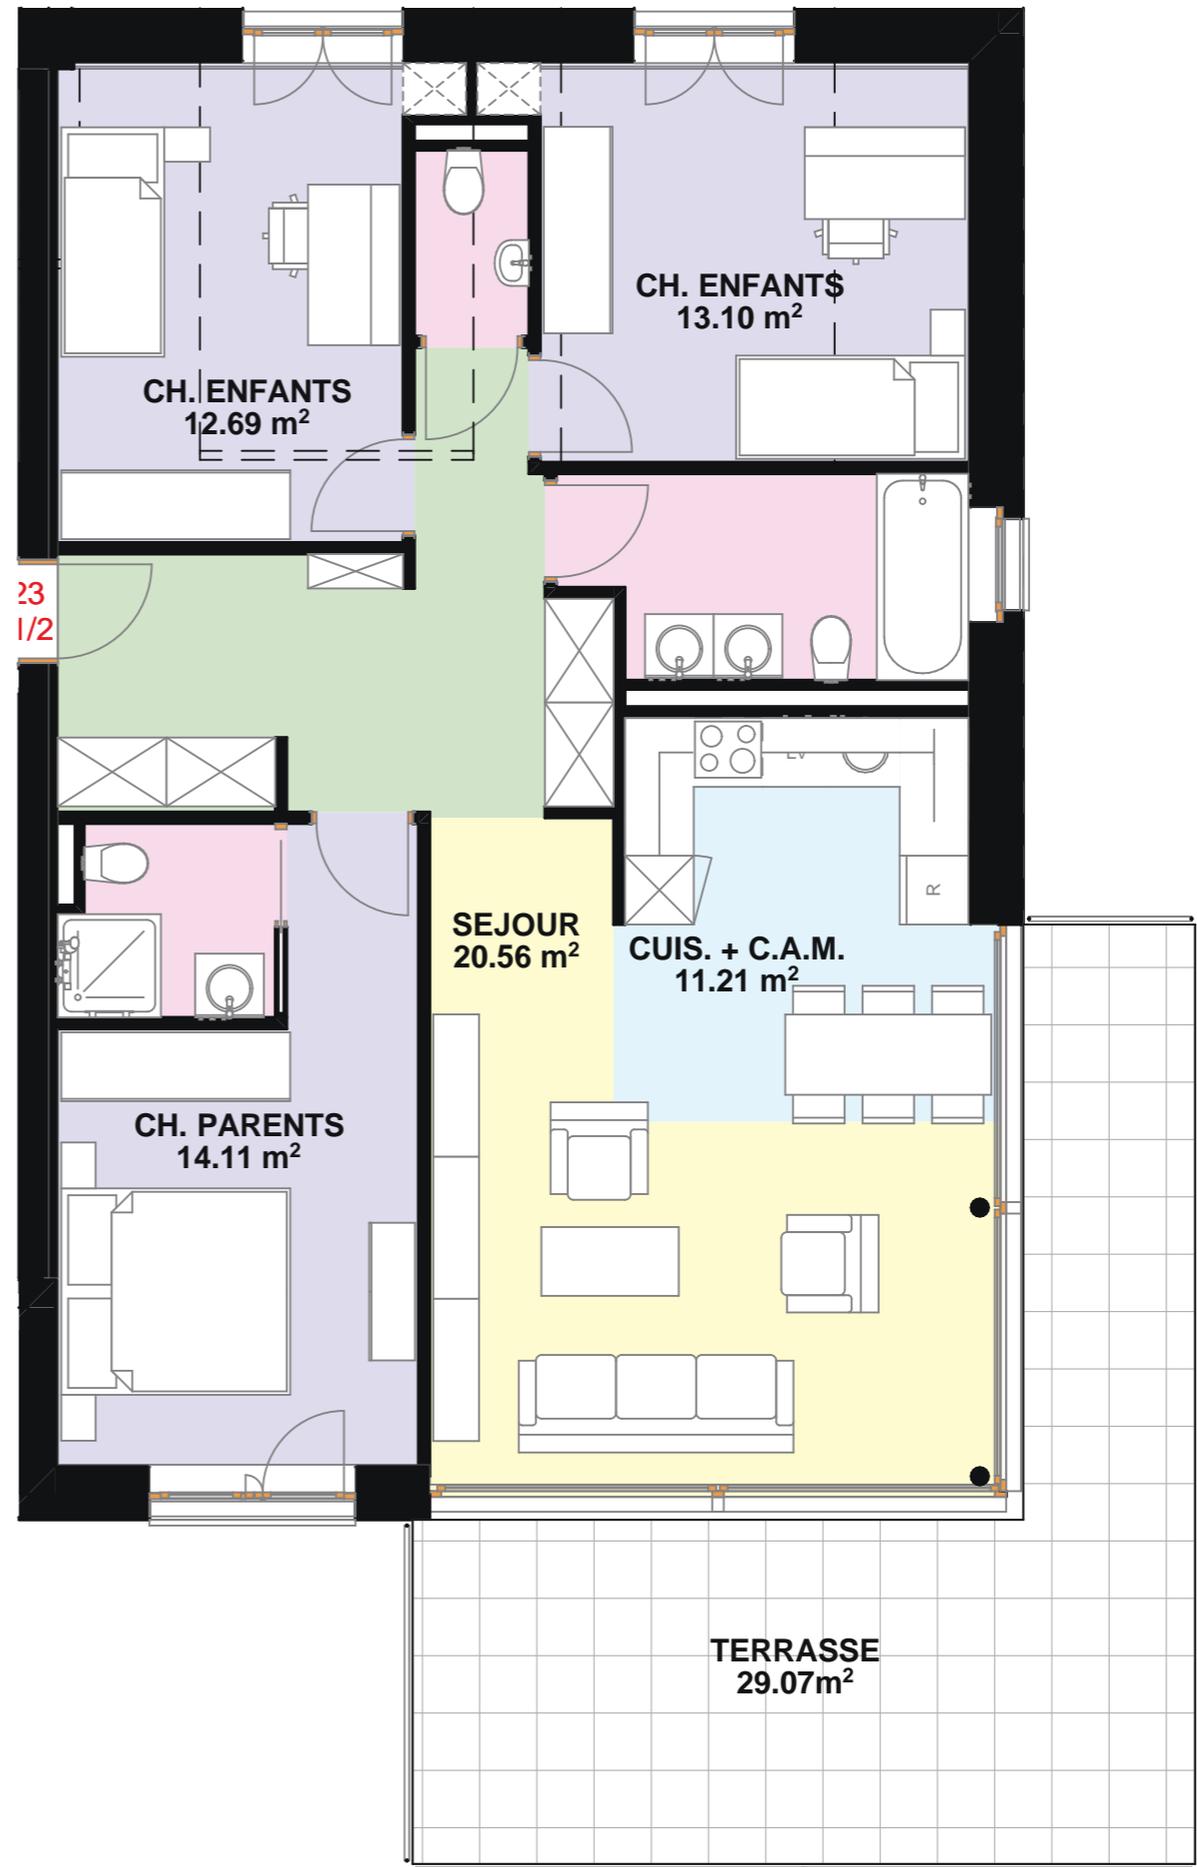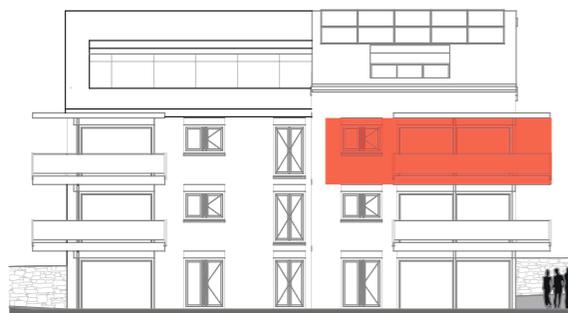

# LES CARILLONS 2

APPARTEMENT 231

4.5 pces - 3ème Etage

échelle 1:75

surface appartement SPB : 162.74m<sup>2</sup>

surface terrasse : 87.80m<sup>2</sup>

