


CONSTRUCTION D'UNE VILLA INDIVIDUELLE COMMUNE DE LONAY VILLA L

AFFAIRE :	136	FACADE EST	MODIFICATIONS :
PLAN No :	07	DATE :	05.01.2004
ECHELLE :	1/50	FORMAT :	A3
DESSIN :	DC		

L'ENTREPRENEUR RESPONSABLE EST TENU DE VERIFIER LES COTES DU PLAN ET D'EN SIGNALER LES ERREURS EVENTUELLES A L'ARCHITECTE

Cotes lites

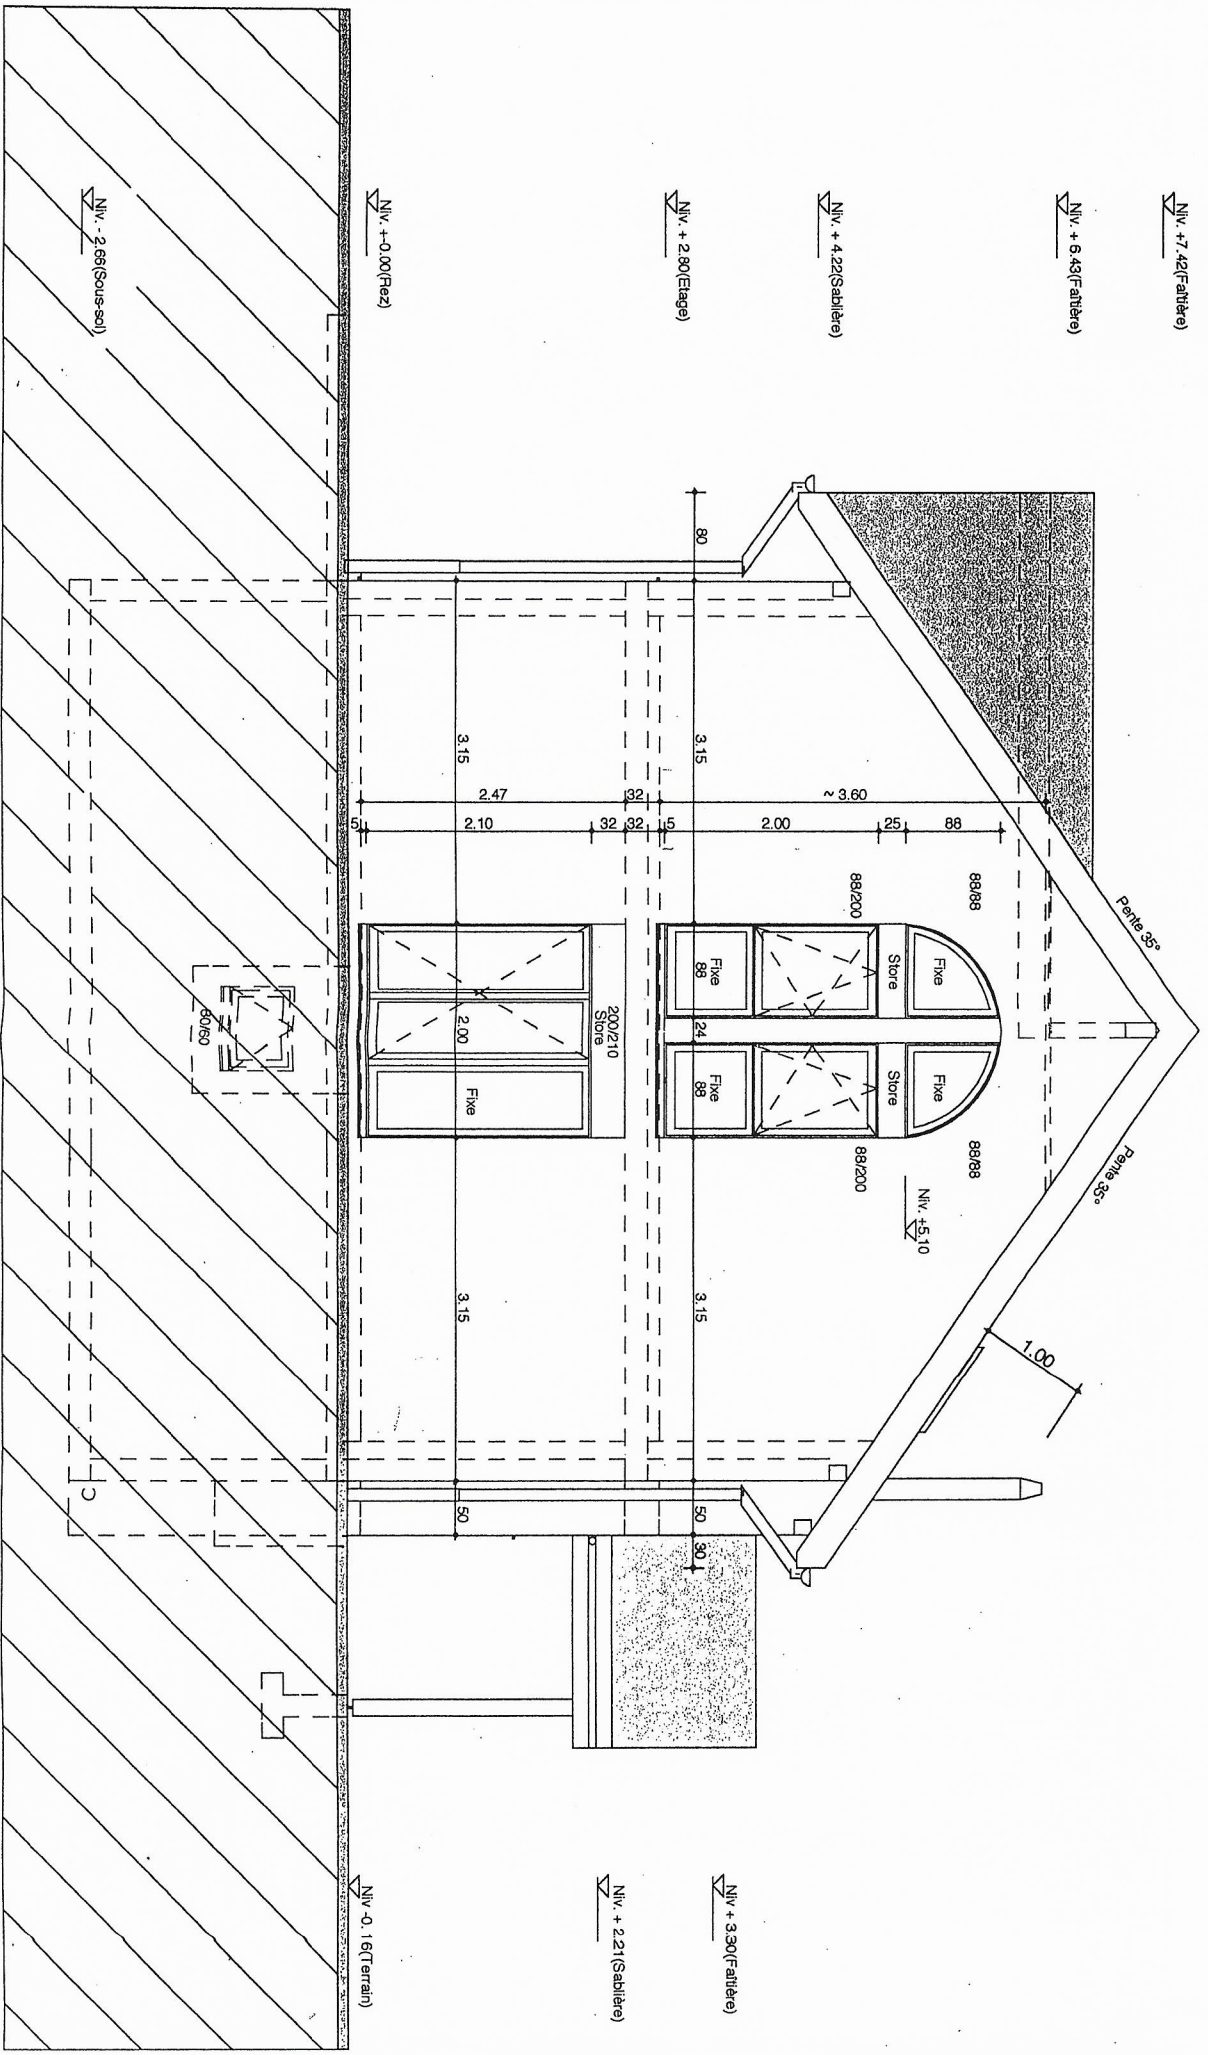

CHRISTIAN WITTEWER ARCHITECTE ETS 1860 AIGLE TEL 024/466.52.24 FAX 024/466.52.24