


CONSTRUCTION D'UNE VILLA INDIVIDUELLE COMMUNE DE LONAY VILLA L

AFFAIRE :	136	MODIFICATIONS :	
PLAN No :	08		
ECHELLE :	1/50	DATE :	05.01.2004
DESSIN :	DC	FORMAT :	A3

L'ENTREPRENEUR RESPONSABLE EST TENU DE VERIFIER LES COTES DU PLAN ET D'EN SIGNALER LES ERREURS EVENTUELLES A L'ARCHITECTE

Cotes fines

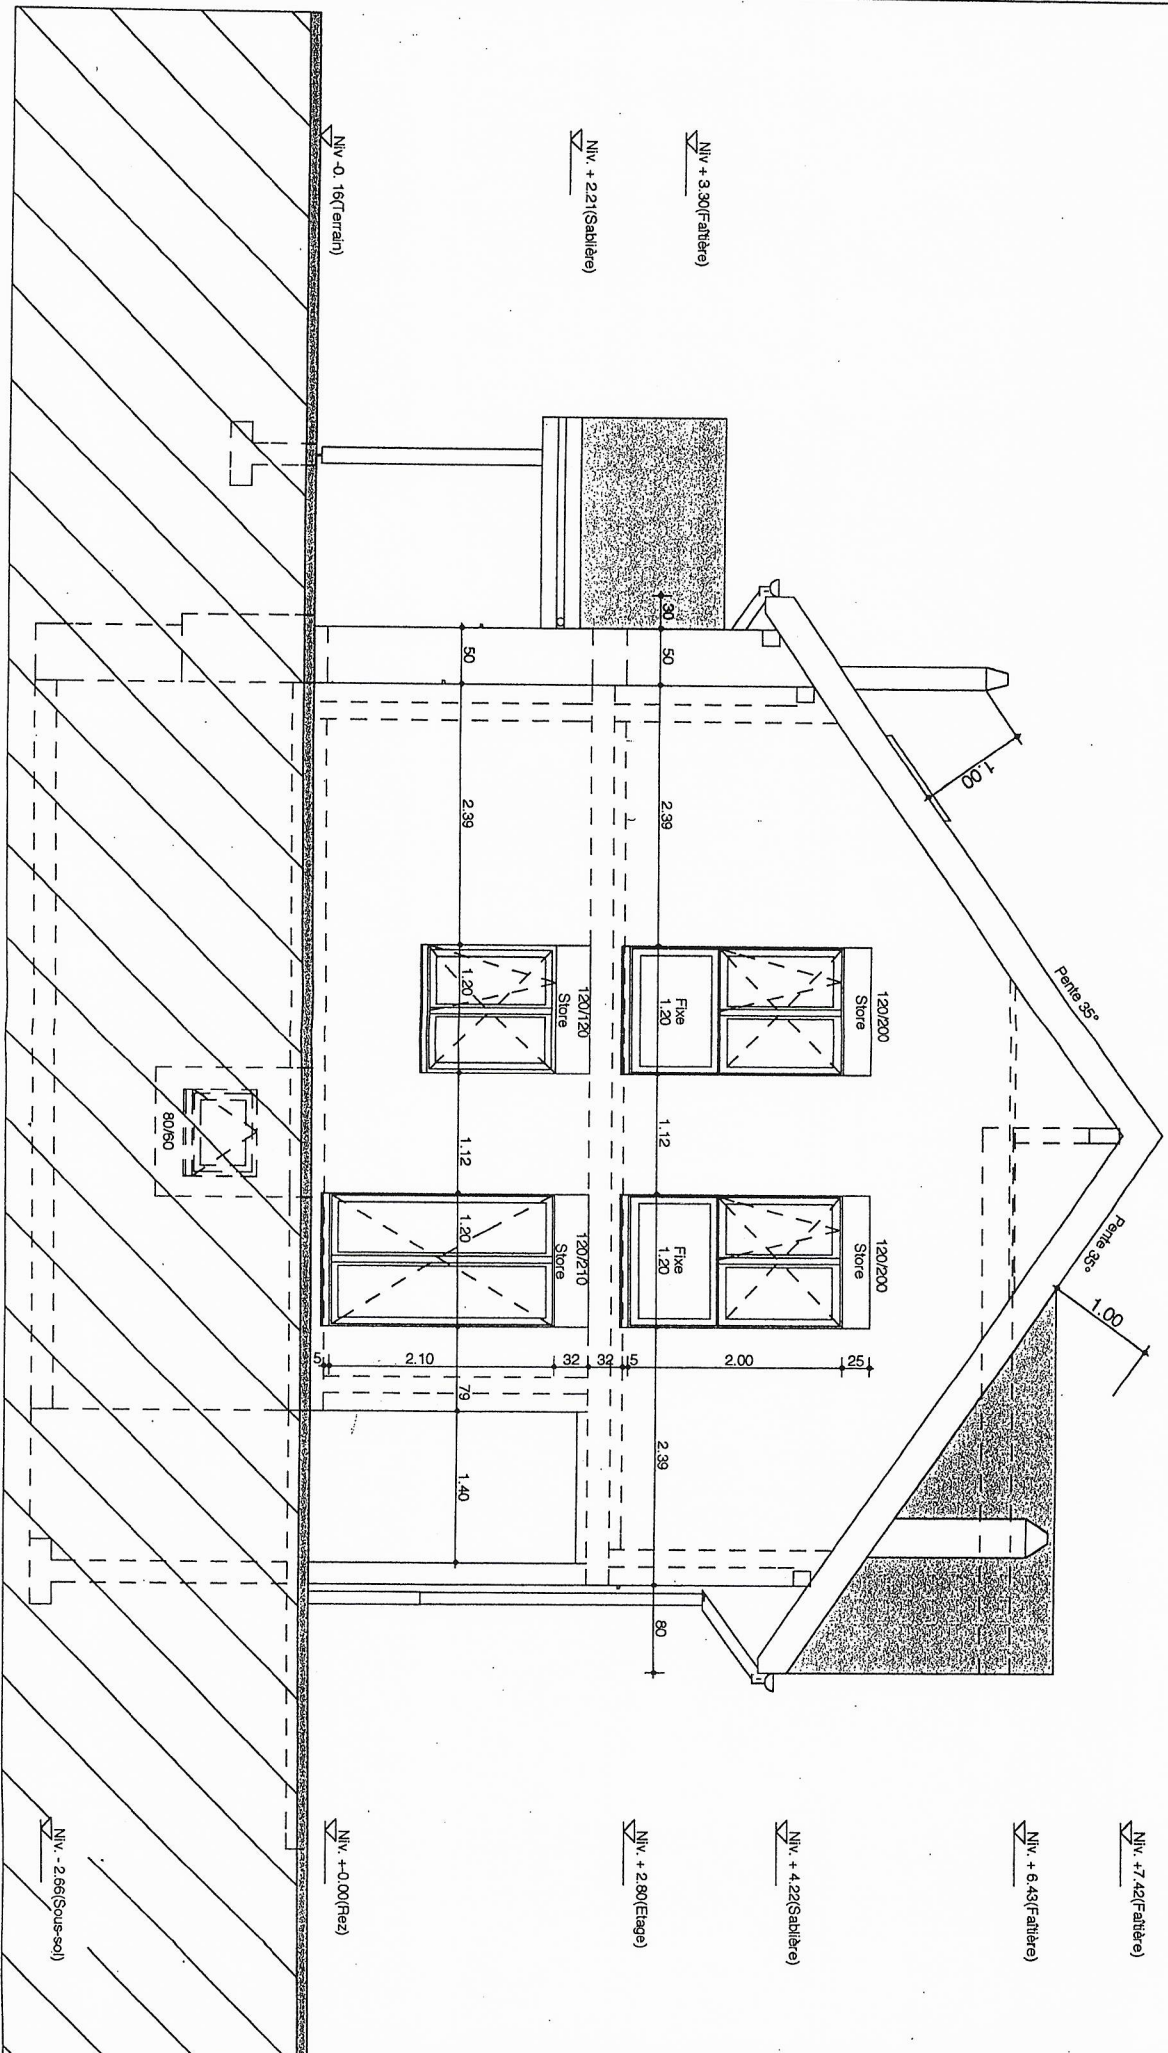

CHRISTIAN WITTWER

ARCHITECTE ETS

1860 AIGLE

TEL 024/466.52.24

FAX 024/466.52.24