


CONSTRUCTION D'UNE VILLA INDIVIDUELLE COMMUNE DE LONAY VILLA 1

AFFAIRE :	136	REZ-DE-CHAUSSEE	MODIFICATIONS :
PLAN No :	02		26.01.2004(Divers)
ECHELLE :	1/50	DATE :	05.01.2004
DESSIN :	DC	FORMAT :	A3
			04.03.2004(Altitude rel.+douches)

L'ENTREPRENEUR RESPONSABLE EST TENU DE VERIFIER LES COTES DU PLAN ET D'EN SIGNALER LES ERREURS EVENTUELLES A L'ARCHITECTE

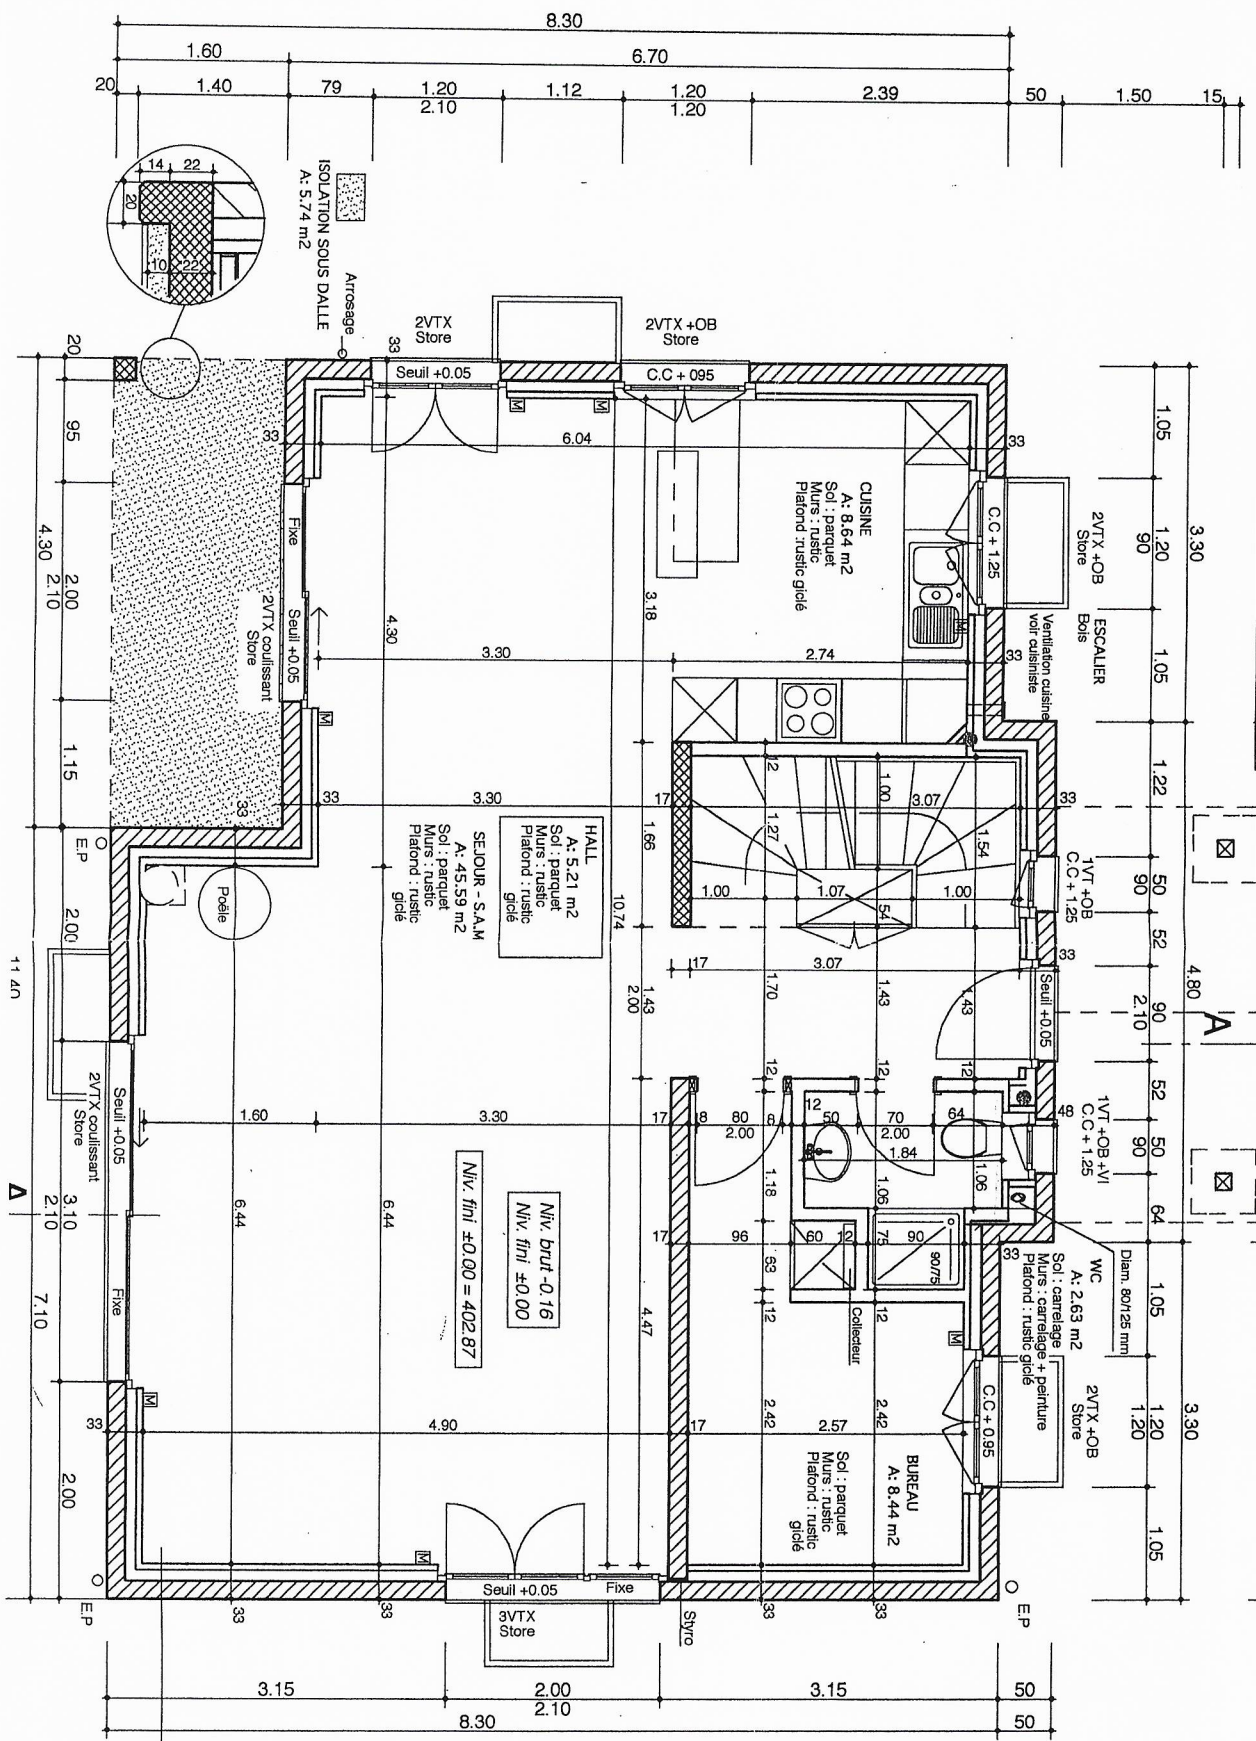

Doublage Alba 6 cm
Isolation 10 cm
Brique TC 15 cm
Crépis maçon 1.5 cm
Rustic ext 5 mm