


LIMITE DE PROPRIETE

ESCALIER REALISE PAR LE M.O.

MURAFLOP REALISE PAR LE M.O.

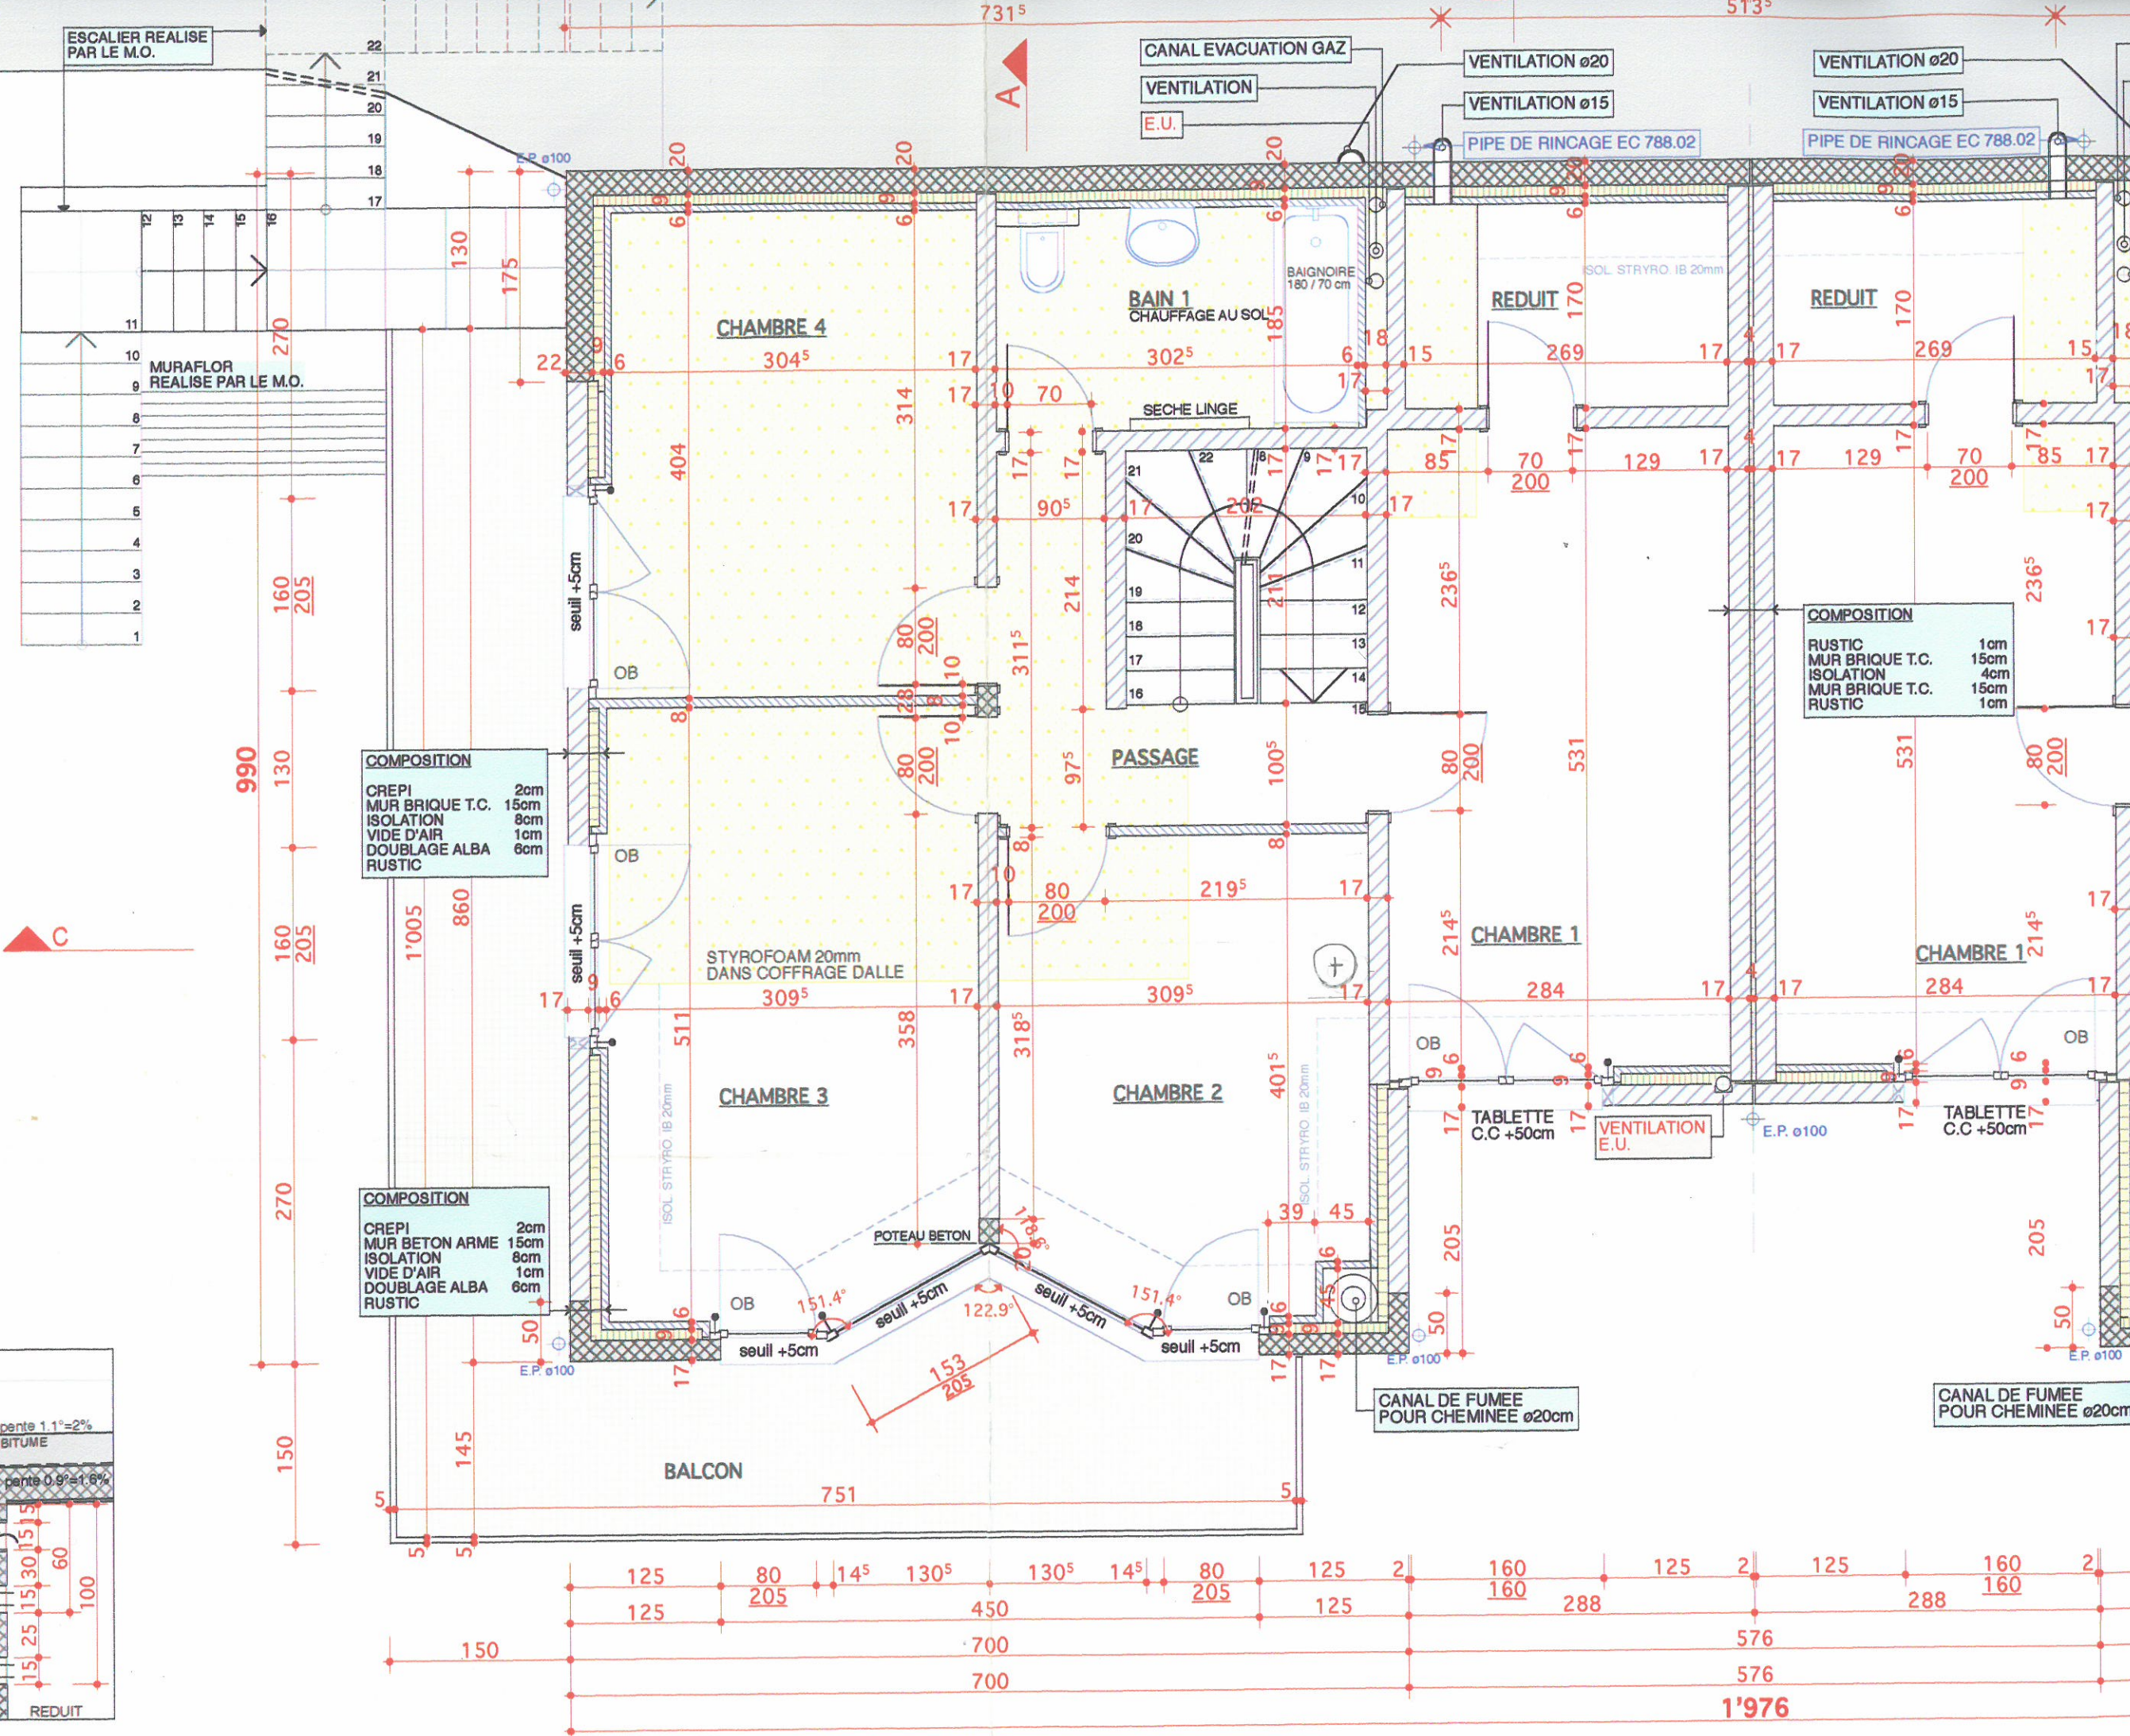

COMPOSITION
 CREPI 2cm
 MUR BRIQUE T.C. 15cm
 ISOLATION 8cm
 VIDE D'AIR 1cm
 DOUBLAGE ALBA 6cm
 RUSTIC

COMPOSITION
 CREPI 2cm
 MUR BETON ARME 15cm
 ISOLATION 8cm
 VIDE D'AIR 1cm
 DOUBLAGE ALBA 6cm
 RUSTIC

COMPOSITION
 RUSTIC 1cm
 MUR BRIQUE T.C. 15cm
 ISOLATION 4cm
 MUR BRIQUE T.C. 15cm
 RUSTIC 1cm

