Christian Wittwer
Guide de montagne
Architecte ets
VD-1860 Aigle
Tél + Fax
+41 24 466 22 24
VS-1872 Troistorrents
portable
+41 79 224 97 28

PROJET DE CONSTRUCTION D'UNE HALLE ARTISANALE.

ROUTE D'ARVEL 17.

ENQUETE.
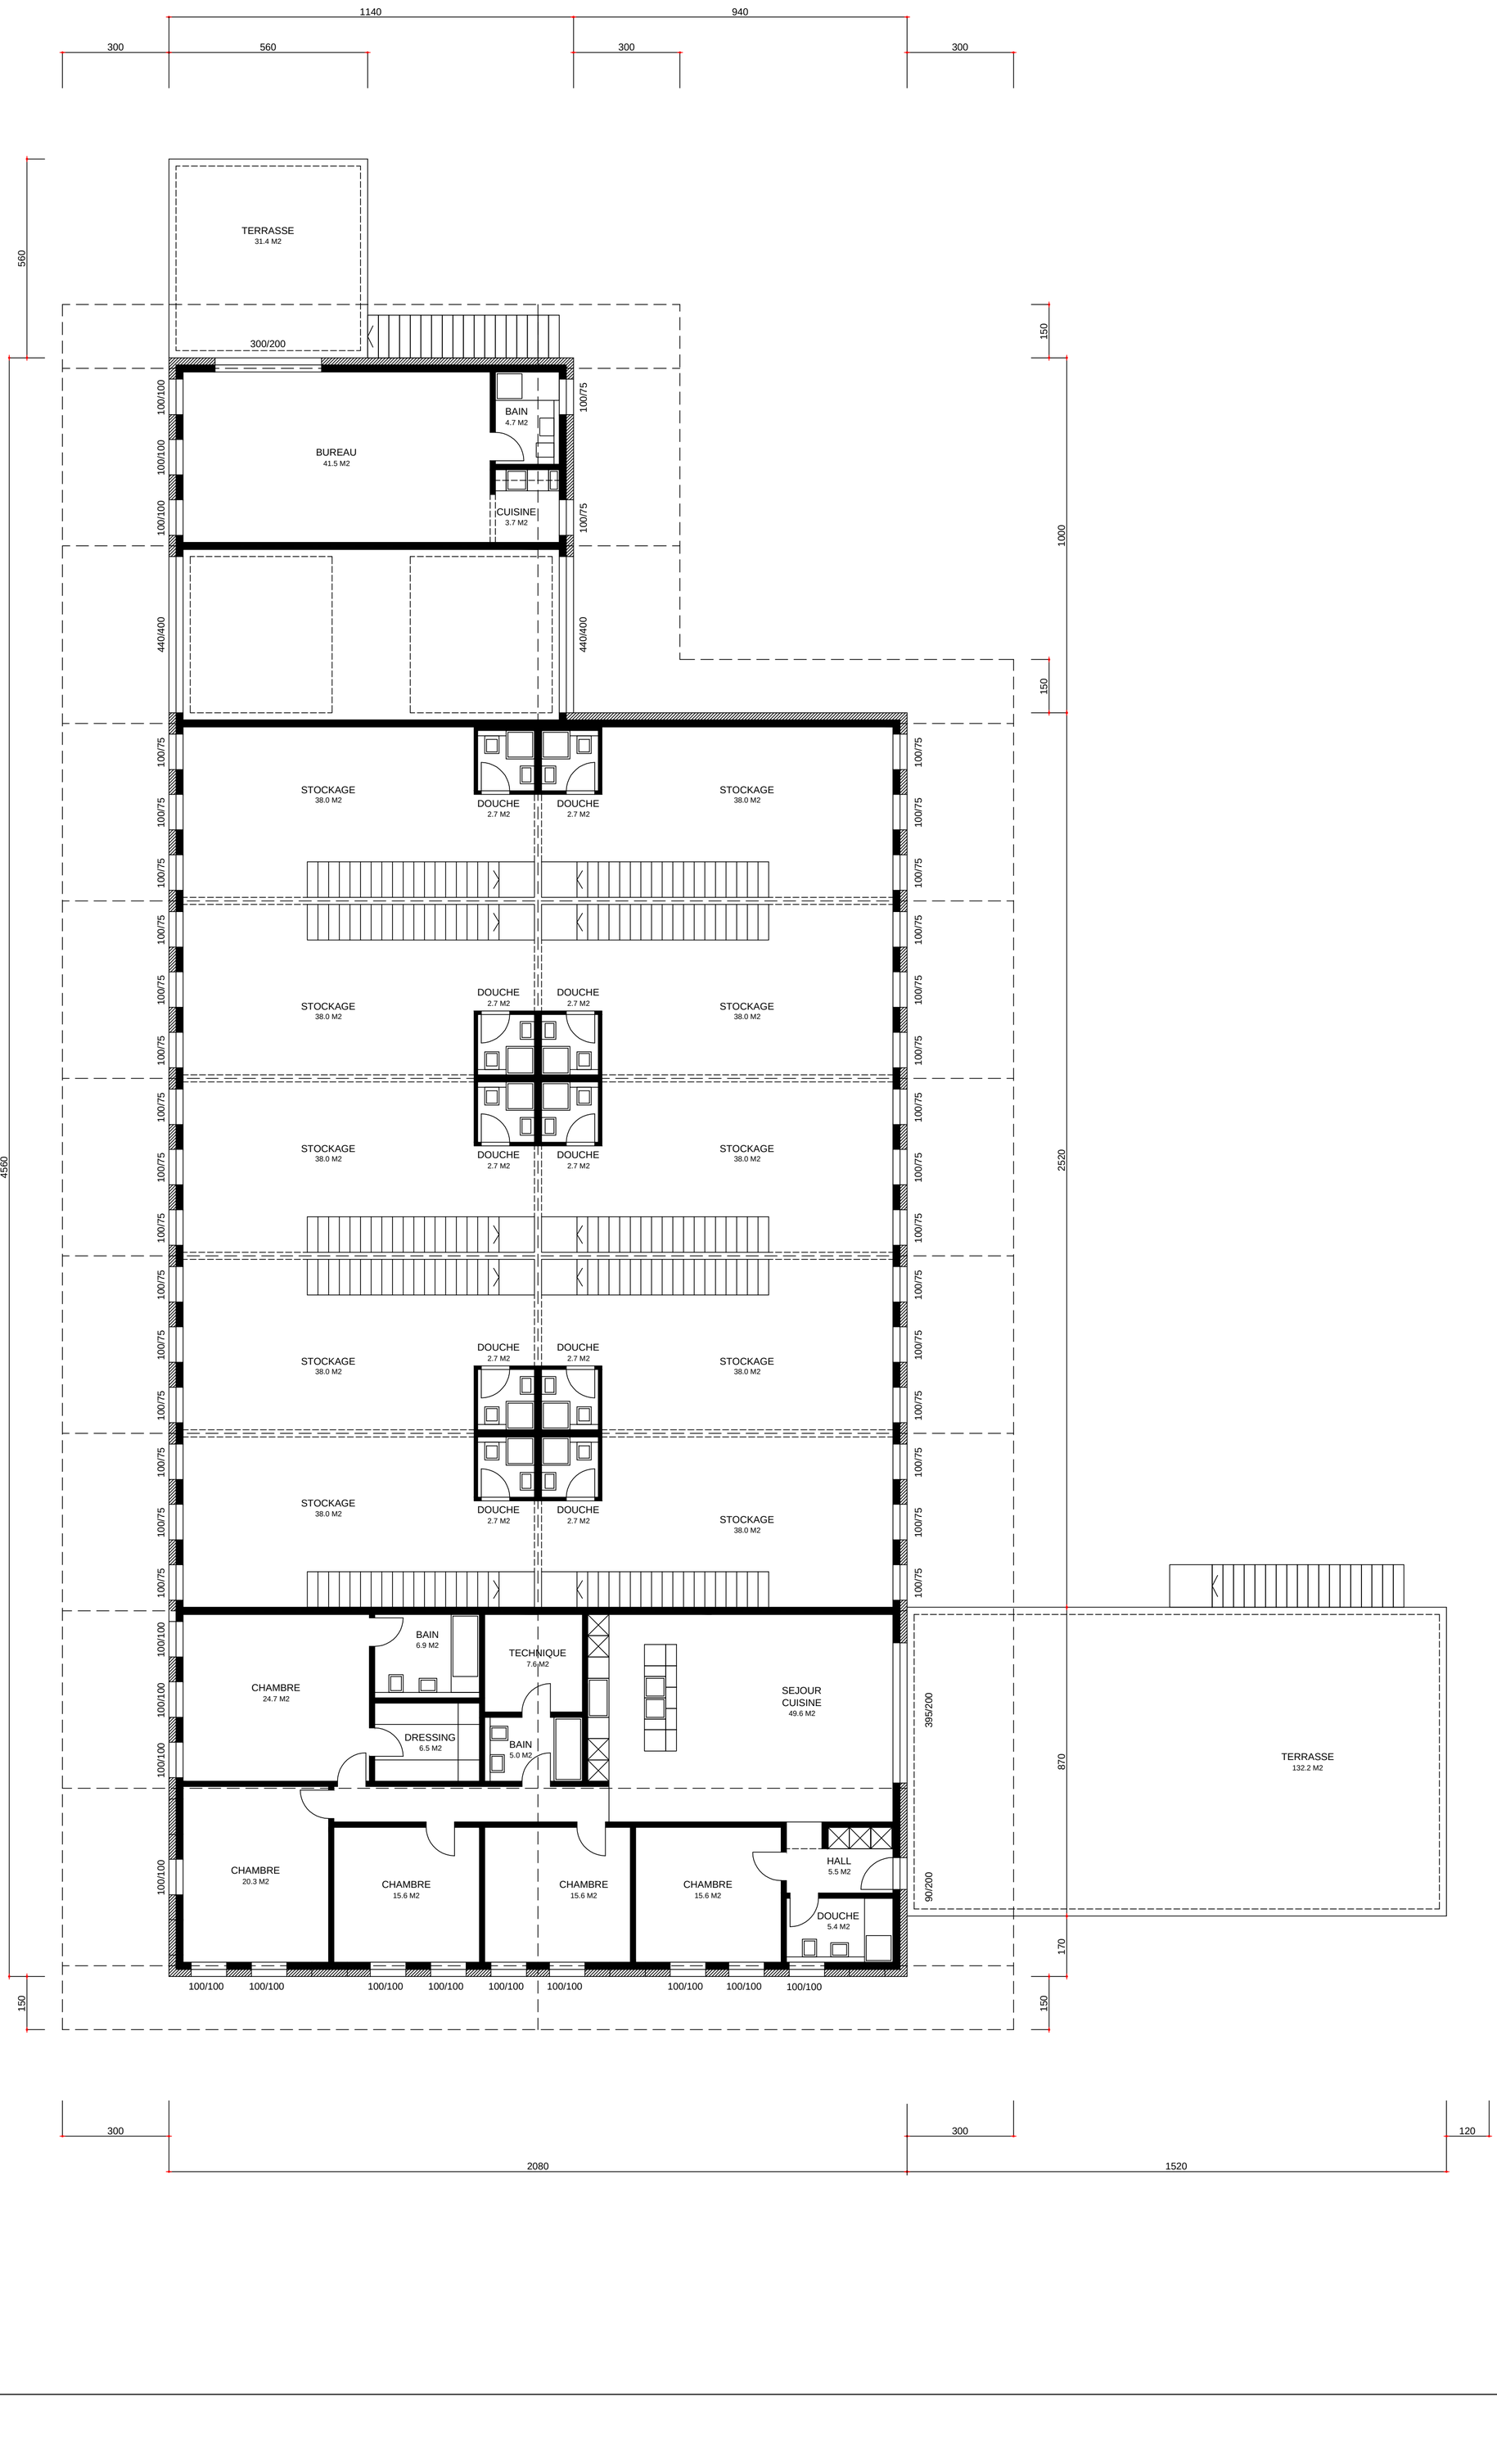
28 JANVIER 2018		
19 FEVRIER 2018		
17 AVRIL 2018		
PARCELLE N°1659	ECA N°---	ECHELLE 1/100
COMMUNE DE VILLENEUVE		PLAN N° 011
L'ARCHITECTE C. WITTWER	LES PROPRIETAIRES E. EMINI	COMBLES