



PARCELLE N°1659	ECA N°---	ECHELLE 1/100
COMMUNE DE VILLENEUVE		PLAN N° 015
L'ARCHITECTE C. WITTEWER	LES PROPRIETAIRES E. EMMI	FACADE EST FACADE OUEST

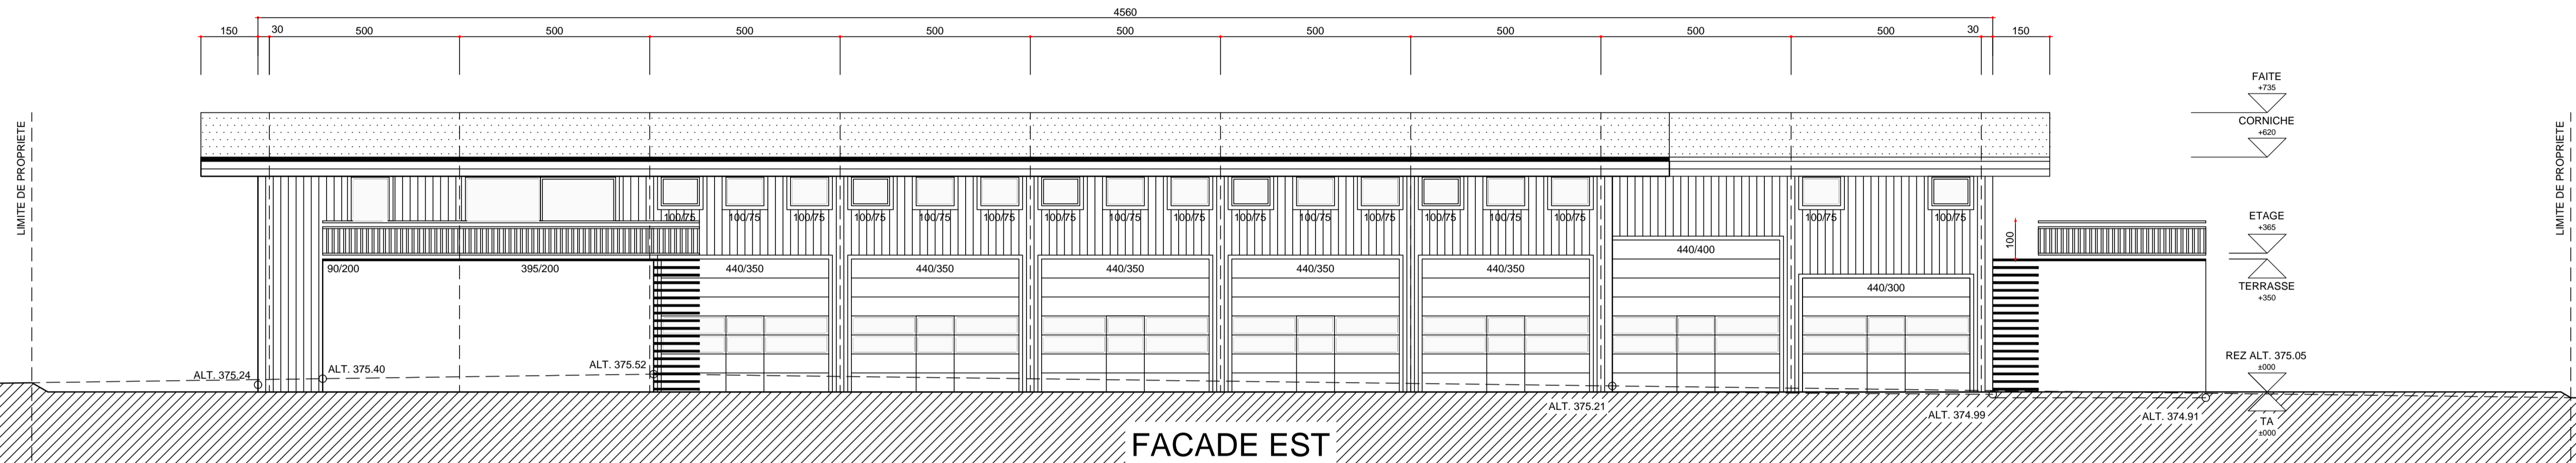

FACADE EST

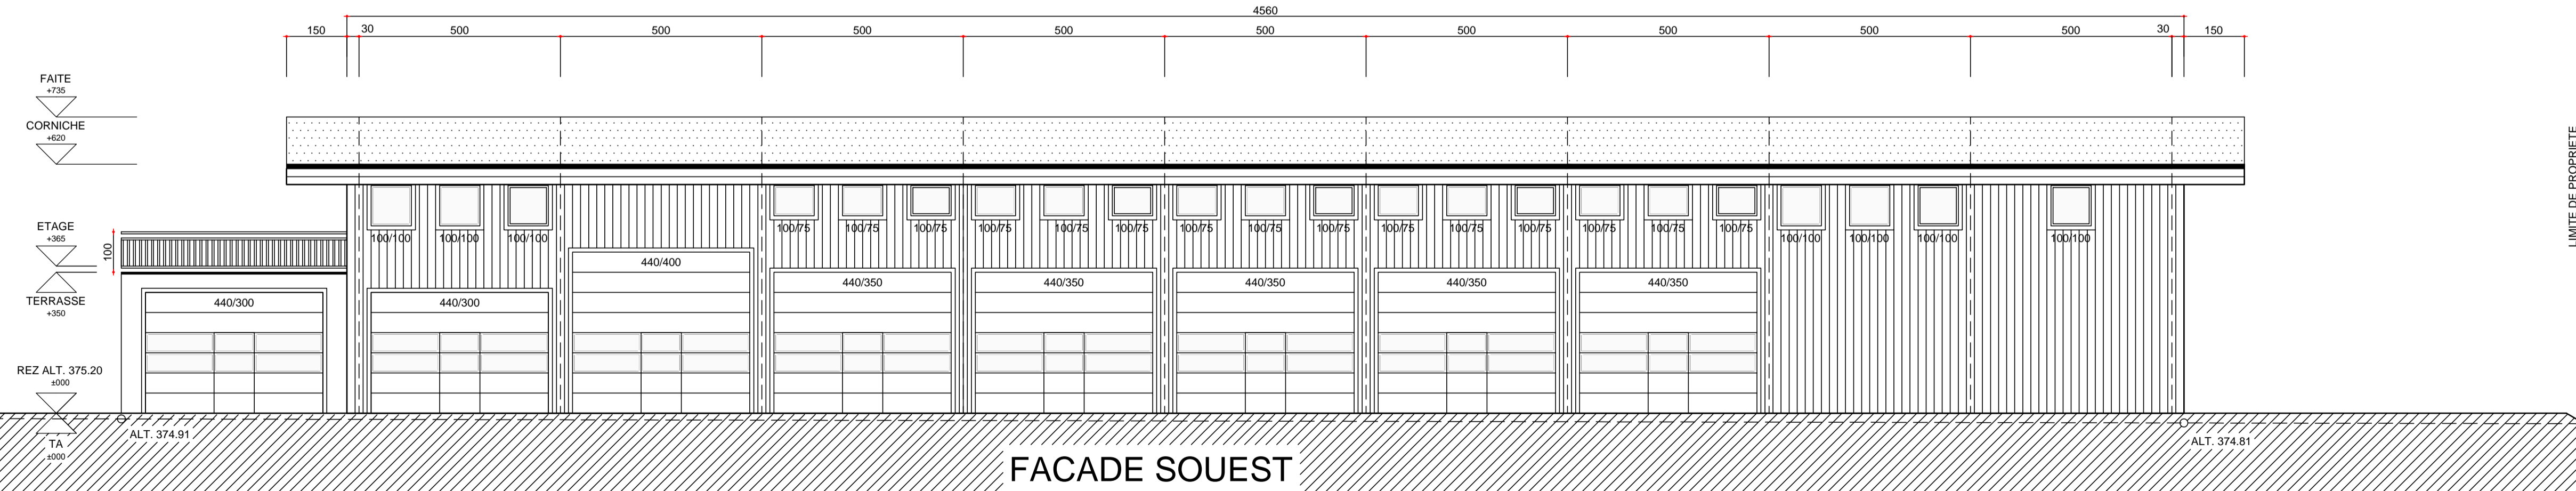

FACADE SOUEST