


Ventilation contrôlée double-flux - 1 Monobloc par appartement
Terrasse : Porte coulissante à levage sans seuil
Mobilier non inclus

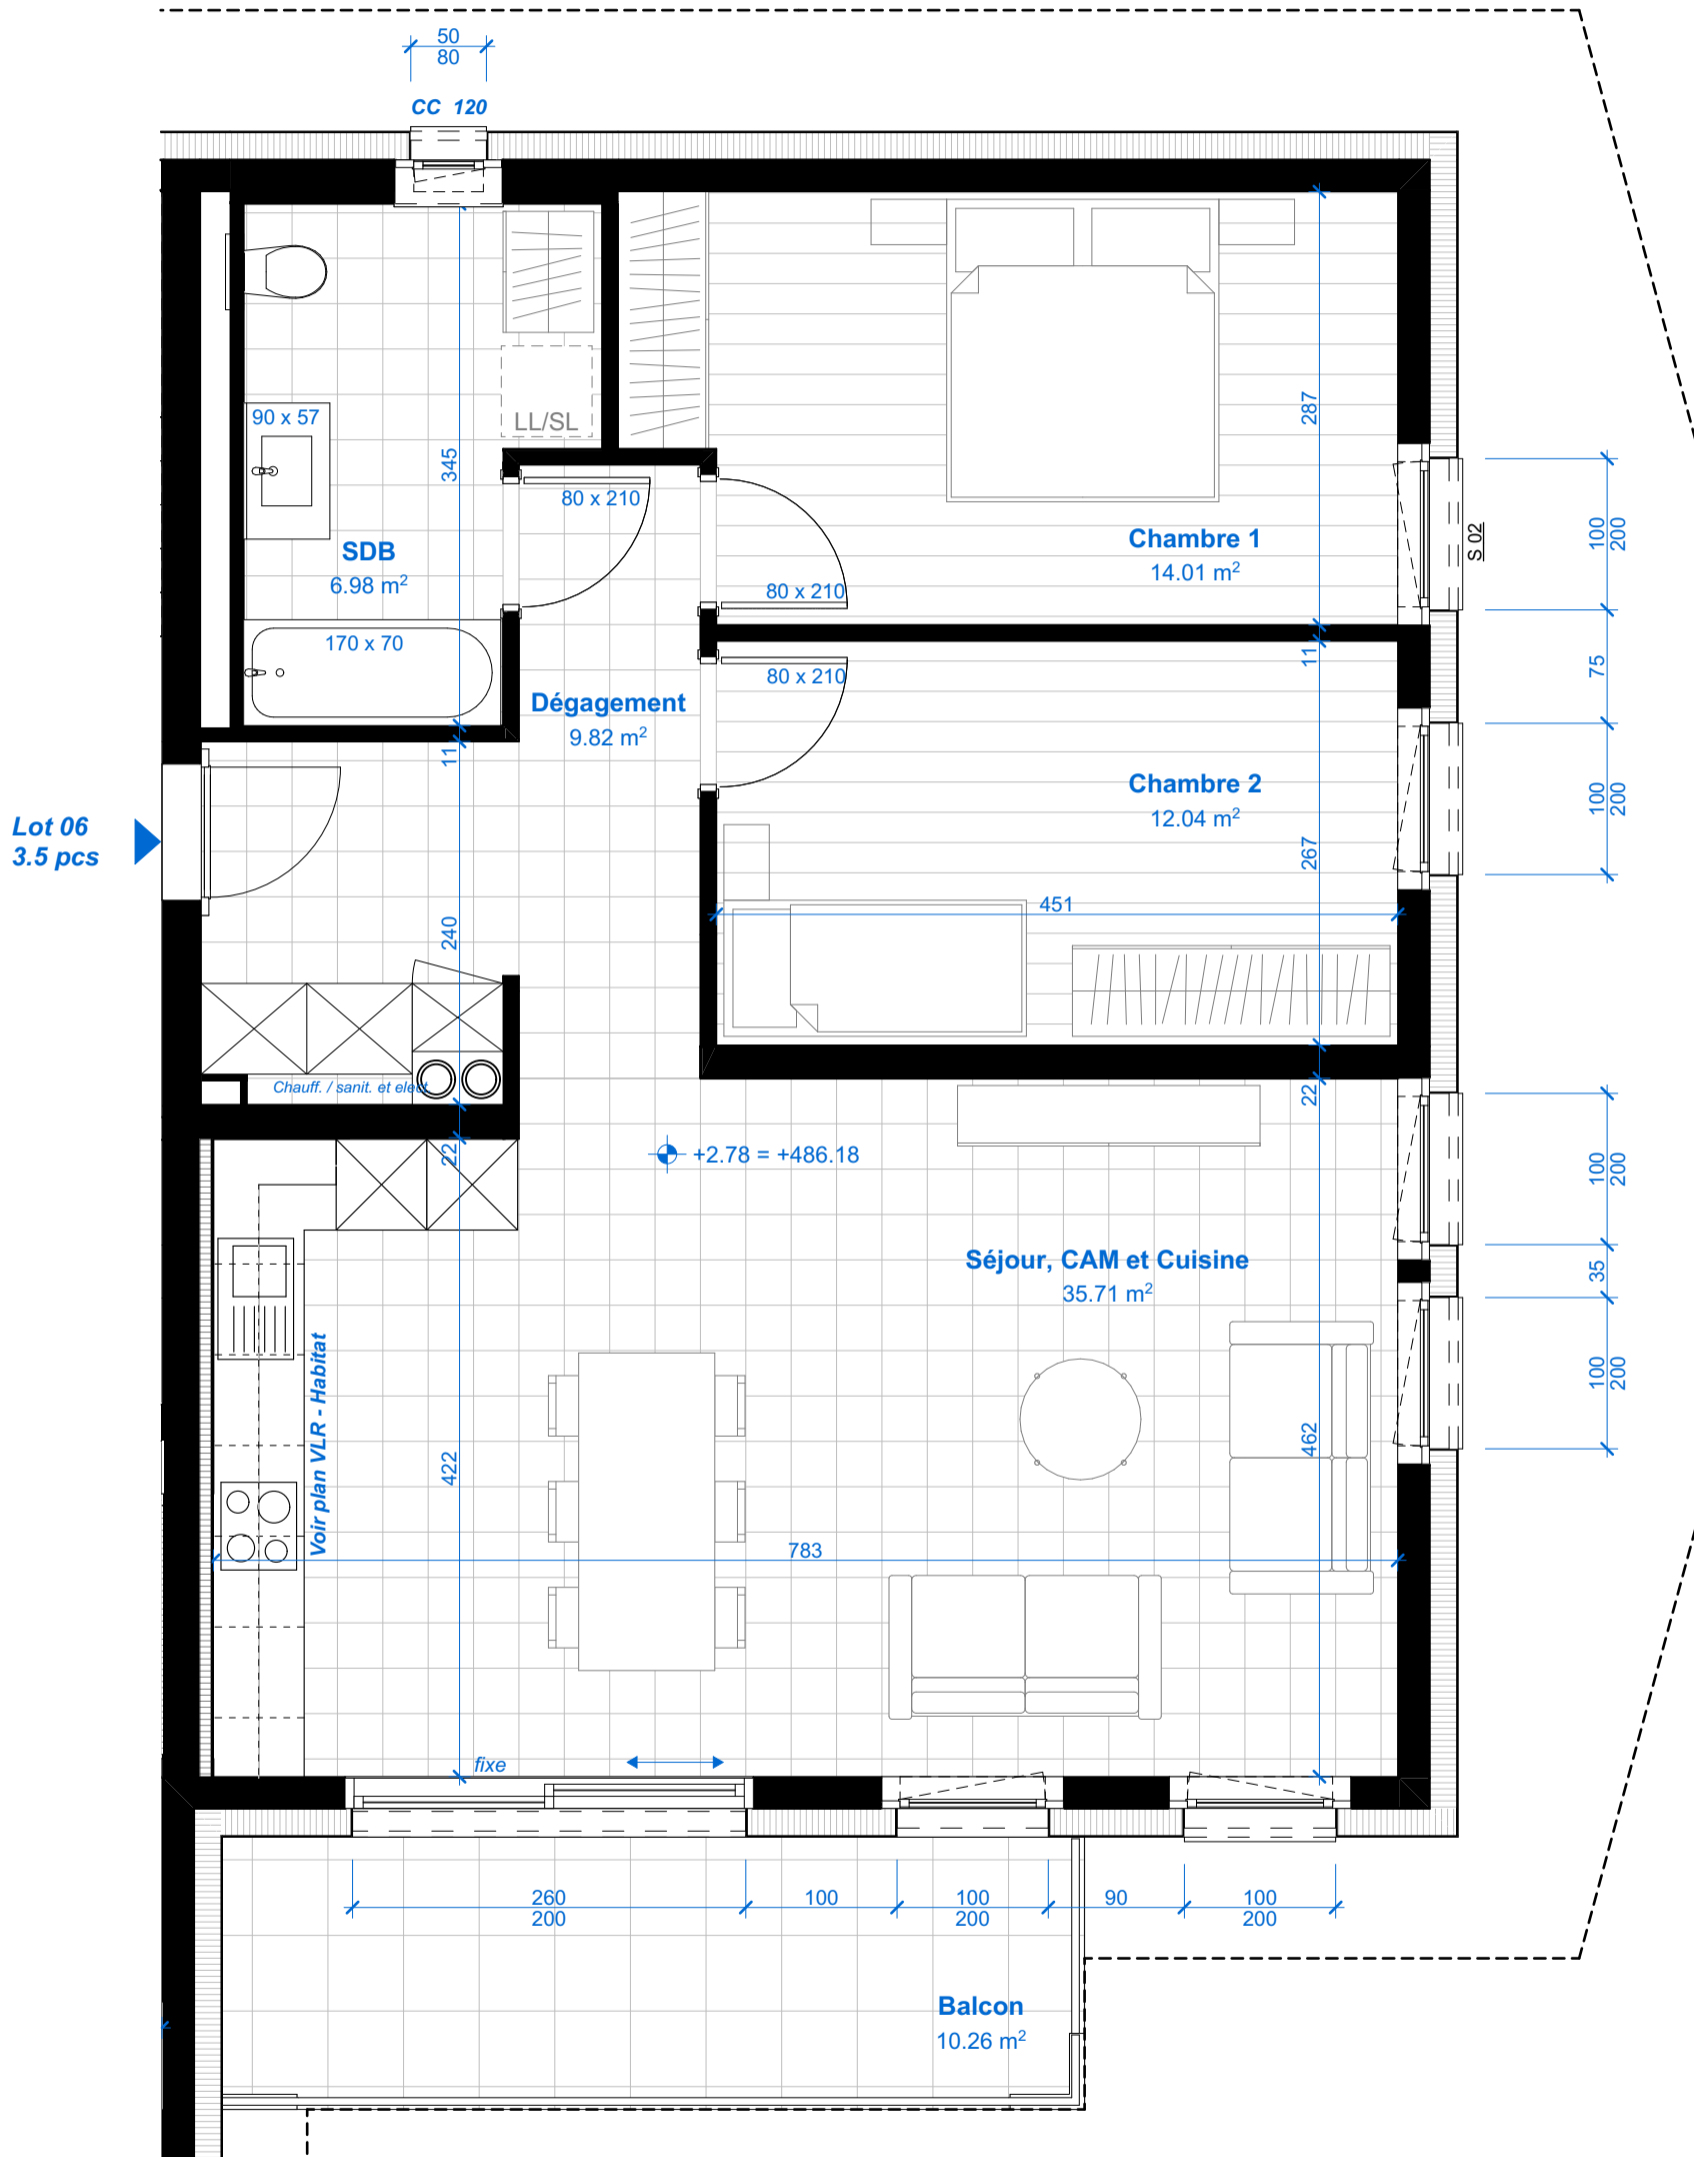

Mme. et M.

Plan n° : 01

éch.: 1:50

Base du: 17 novembre 2021

Par: R. Mendes

imprimé le : lundi, 20 décembre 2021



Signature: _____

Dates

Modifications

Dates	Modifications