


**Appartement A 07 - 5,5 pcs**

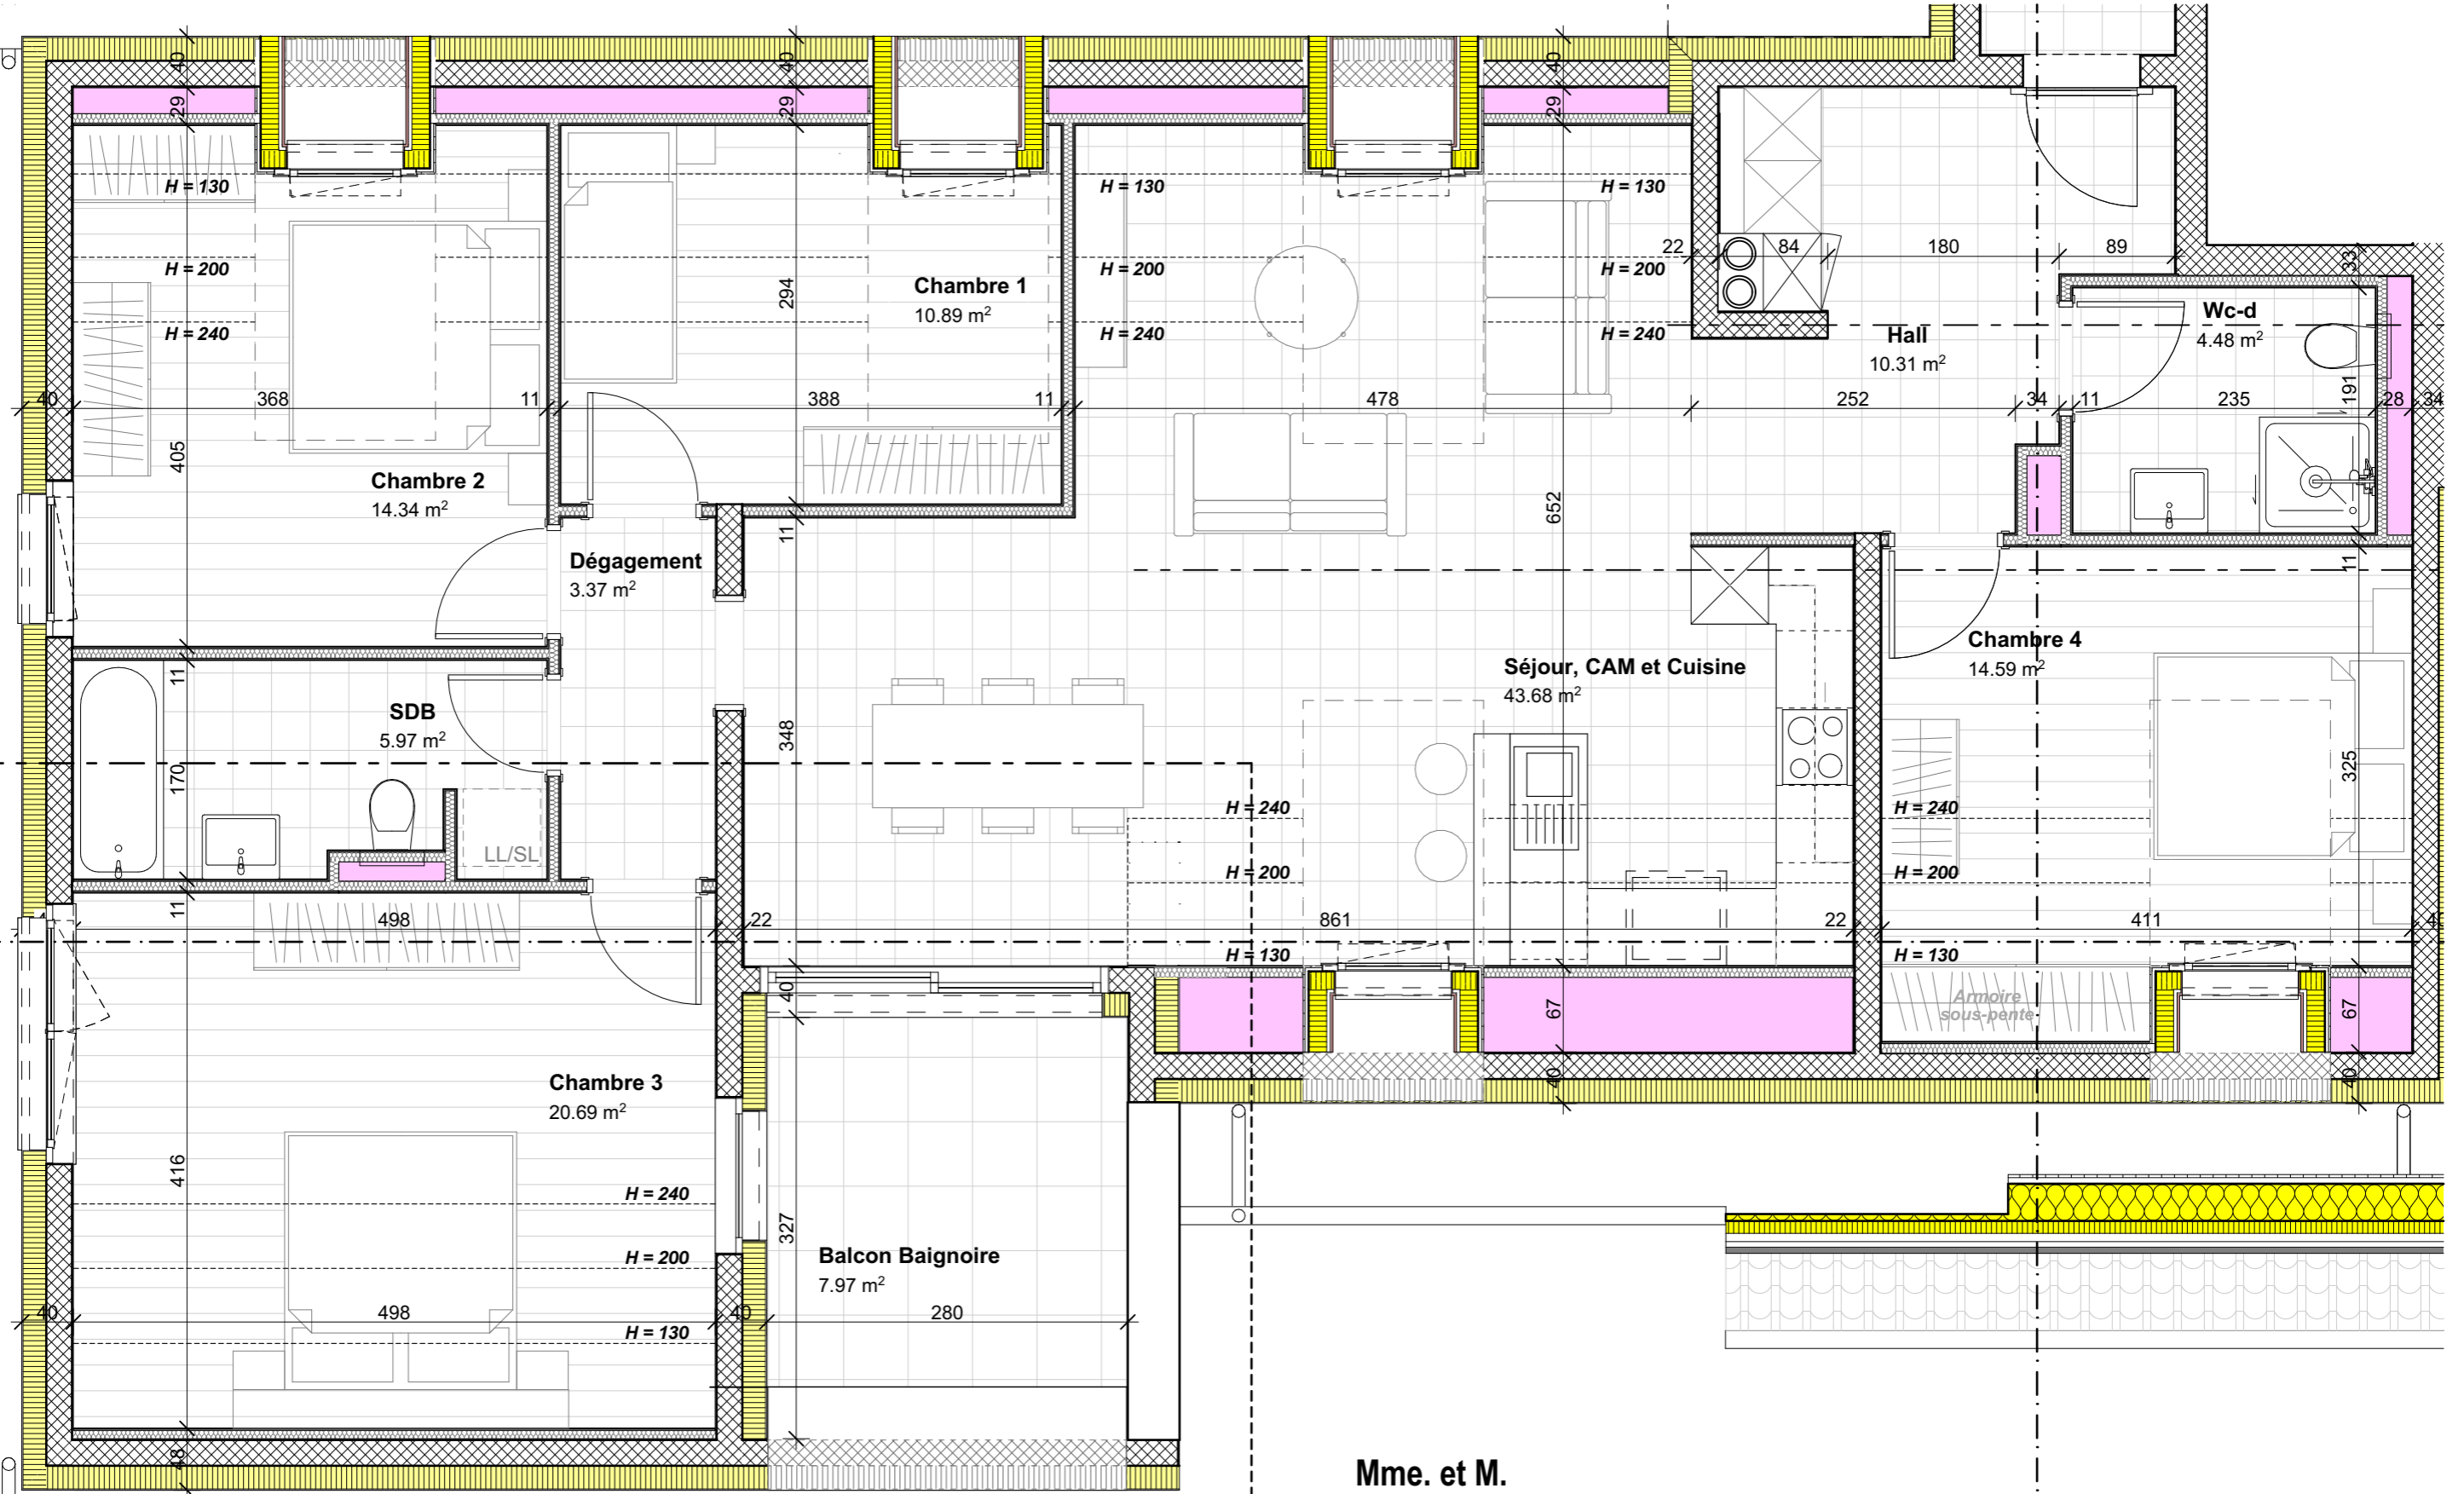

Légende:		Dates	Modifications
	Béton		
	Maçonnerie		
	Isolation		
	Modifié		
	Projeté		
	Cloisons légères		

Mme. et M.  
Plan n° : 01

éch.: 1:50

Base du:

Par: (nom du dessinateur)

imprimé le : mercredi, 1 juin 2022

Signature: \_\_\_\_\_

