


**Appartement A 07 - 5,5 pcs**

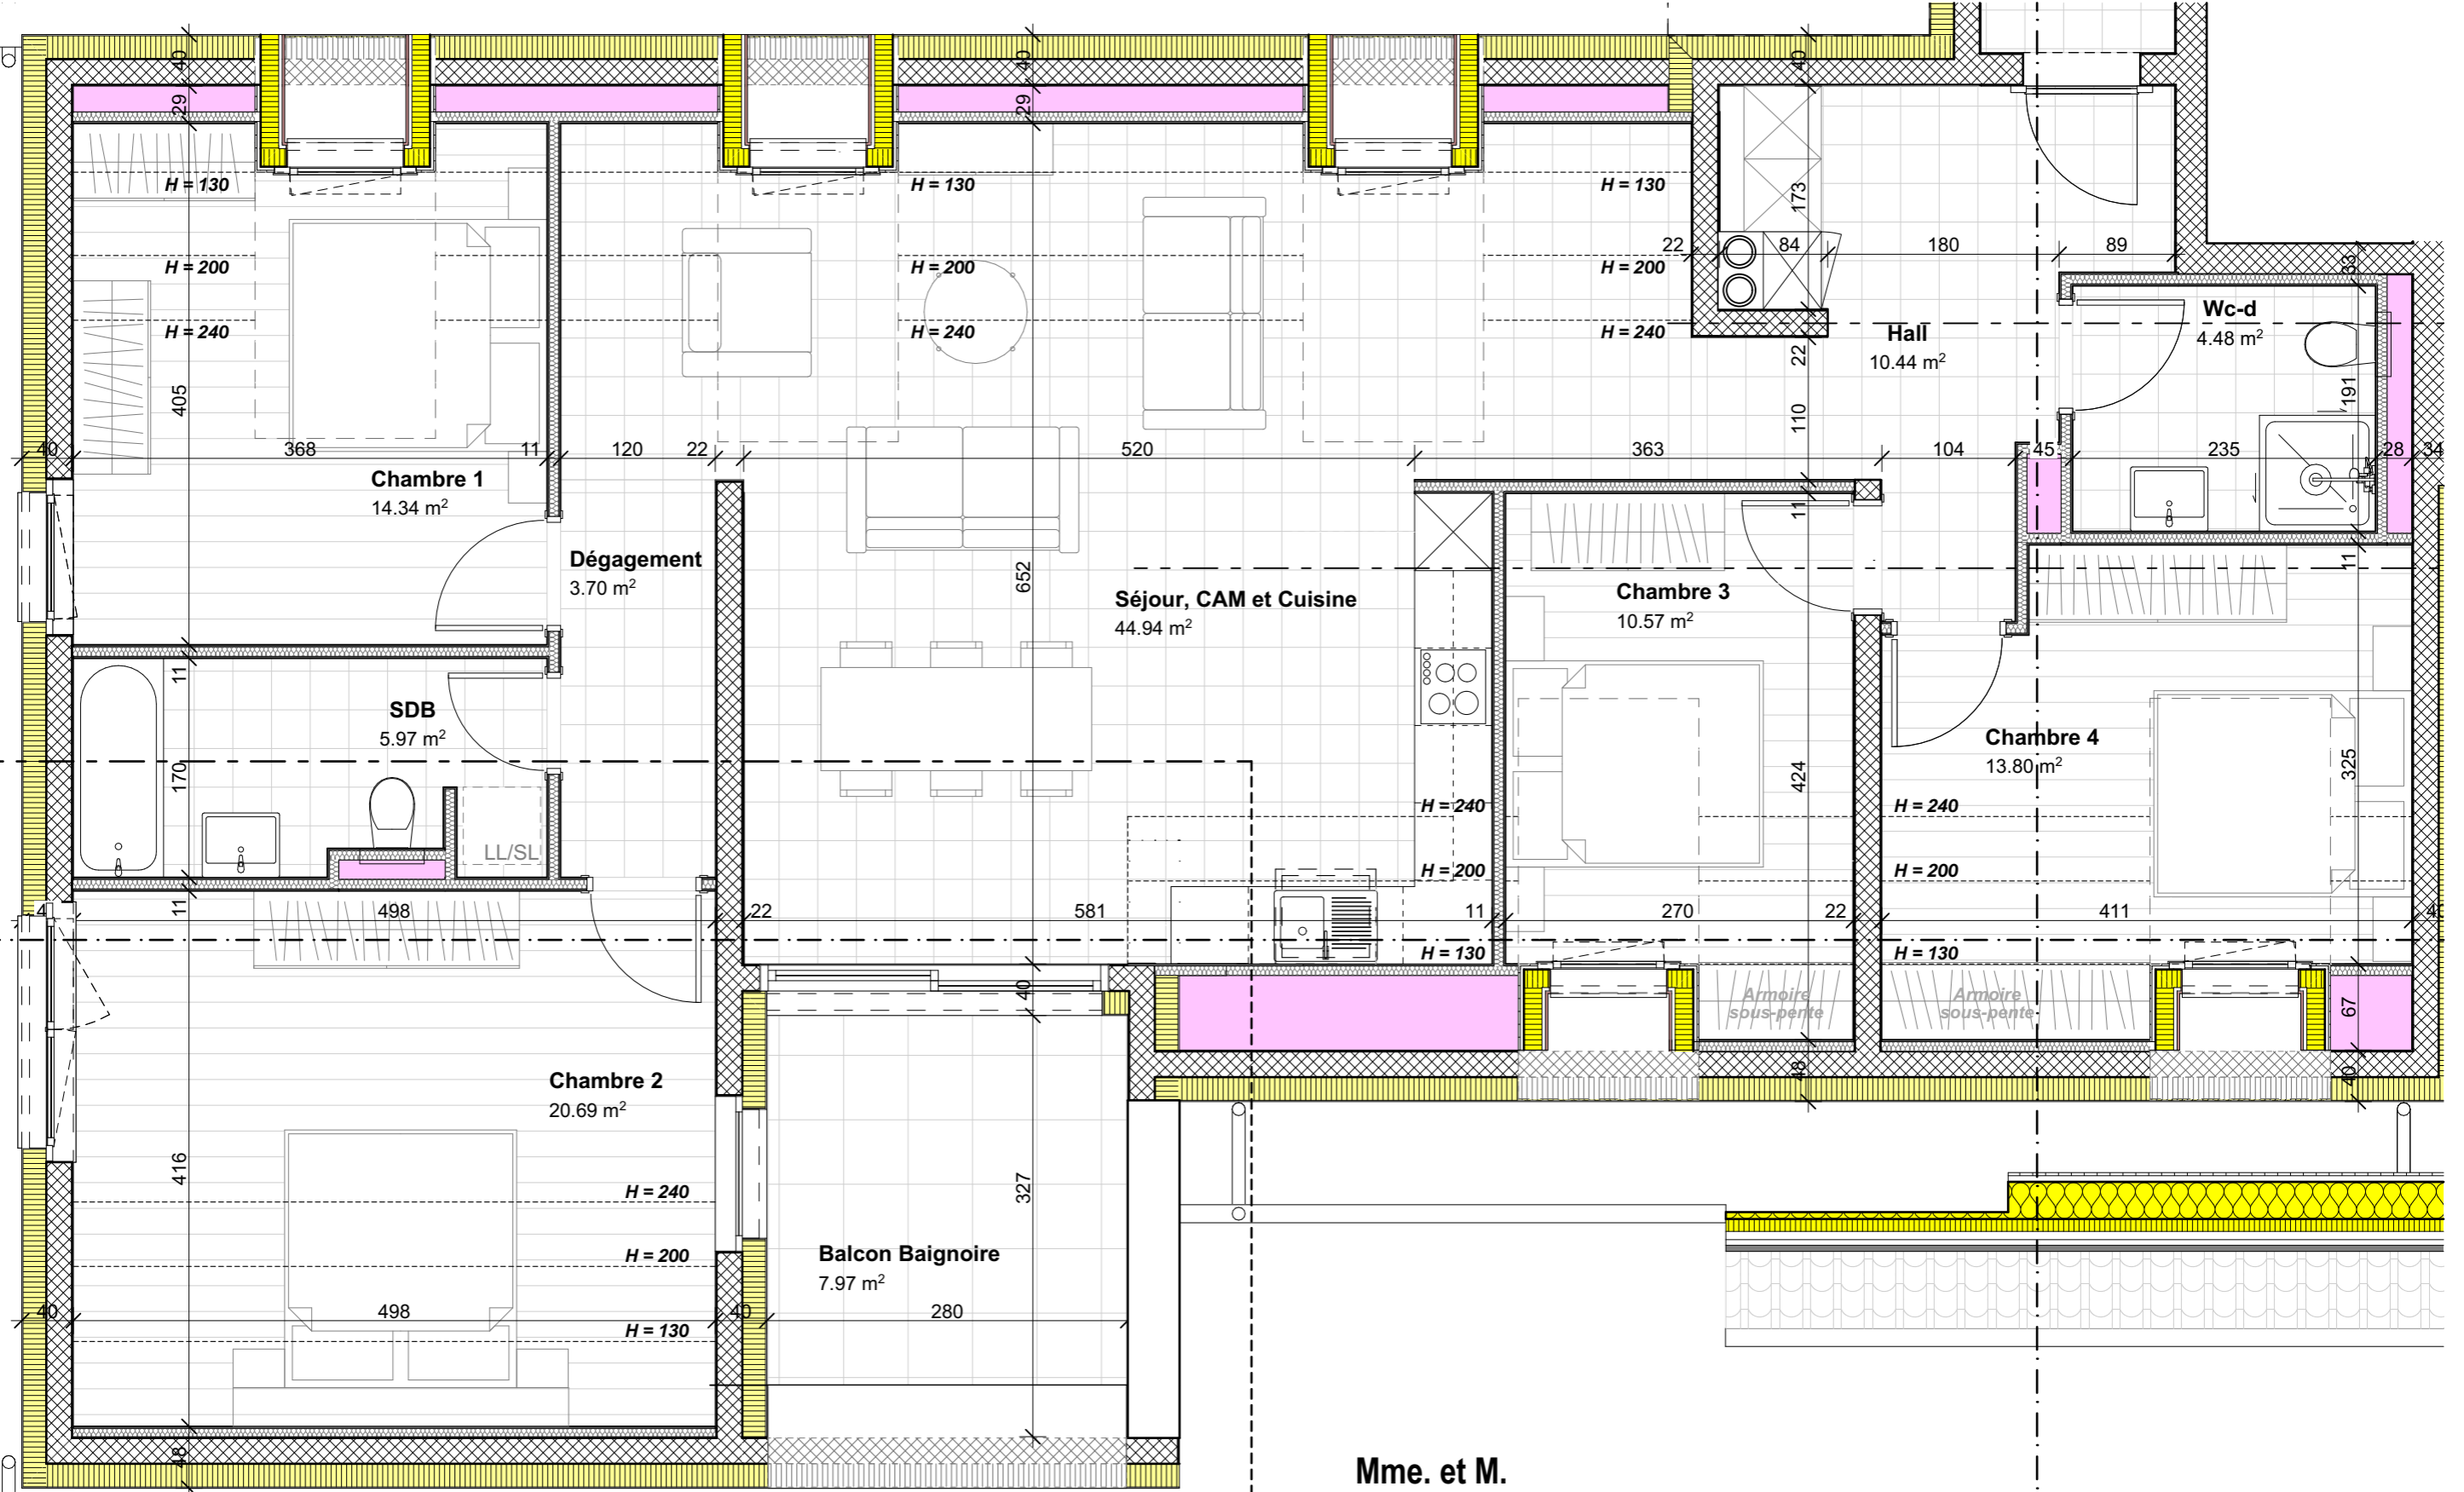

| Légende: |                  | Dates | Modifications |
|----------|------------------|-------|---------------|
|          | Béton            |       |               |
|          | Maçonnerie       |       |               |
|          | Isolation        |       |               |
|          | Modifié          |       |               |
|          | Projeté          |       |               |
|          | Cloisons légères |       |               |

Mme. et M.  
Plan n° : 01

éch.: 1:50

Base du: 18.01.2022

Par: L. Rossetti

imprimé le : mercredi, 1 juin 2022

Signature: \_\_\_\_\_

