

10 JUN 2015

15/04040

accès appartements



LES MOELLETES - 1373 Chavornay - plans PPE - échelle 1/100

P. Duillard S.A. architecte / Dessinolech sàrl

le 2 juin 2015

BATIMENT D

fini rez de chaussée ± 0.00 = alt. 448.70

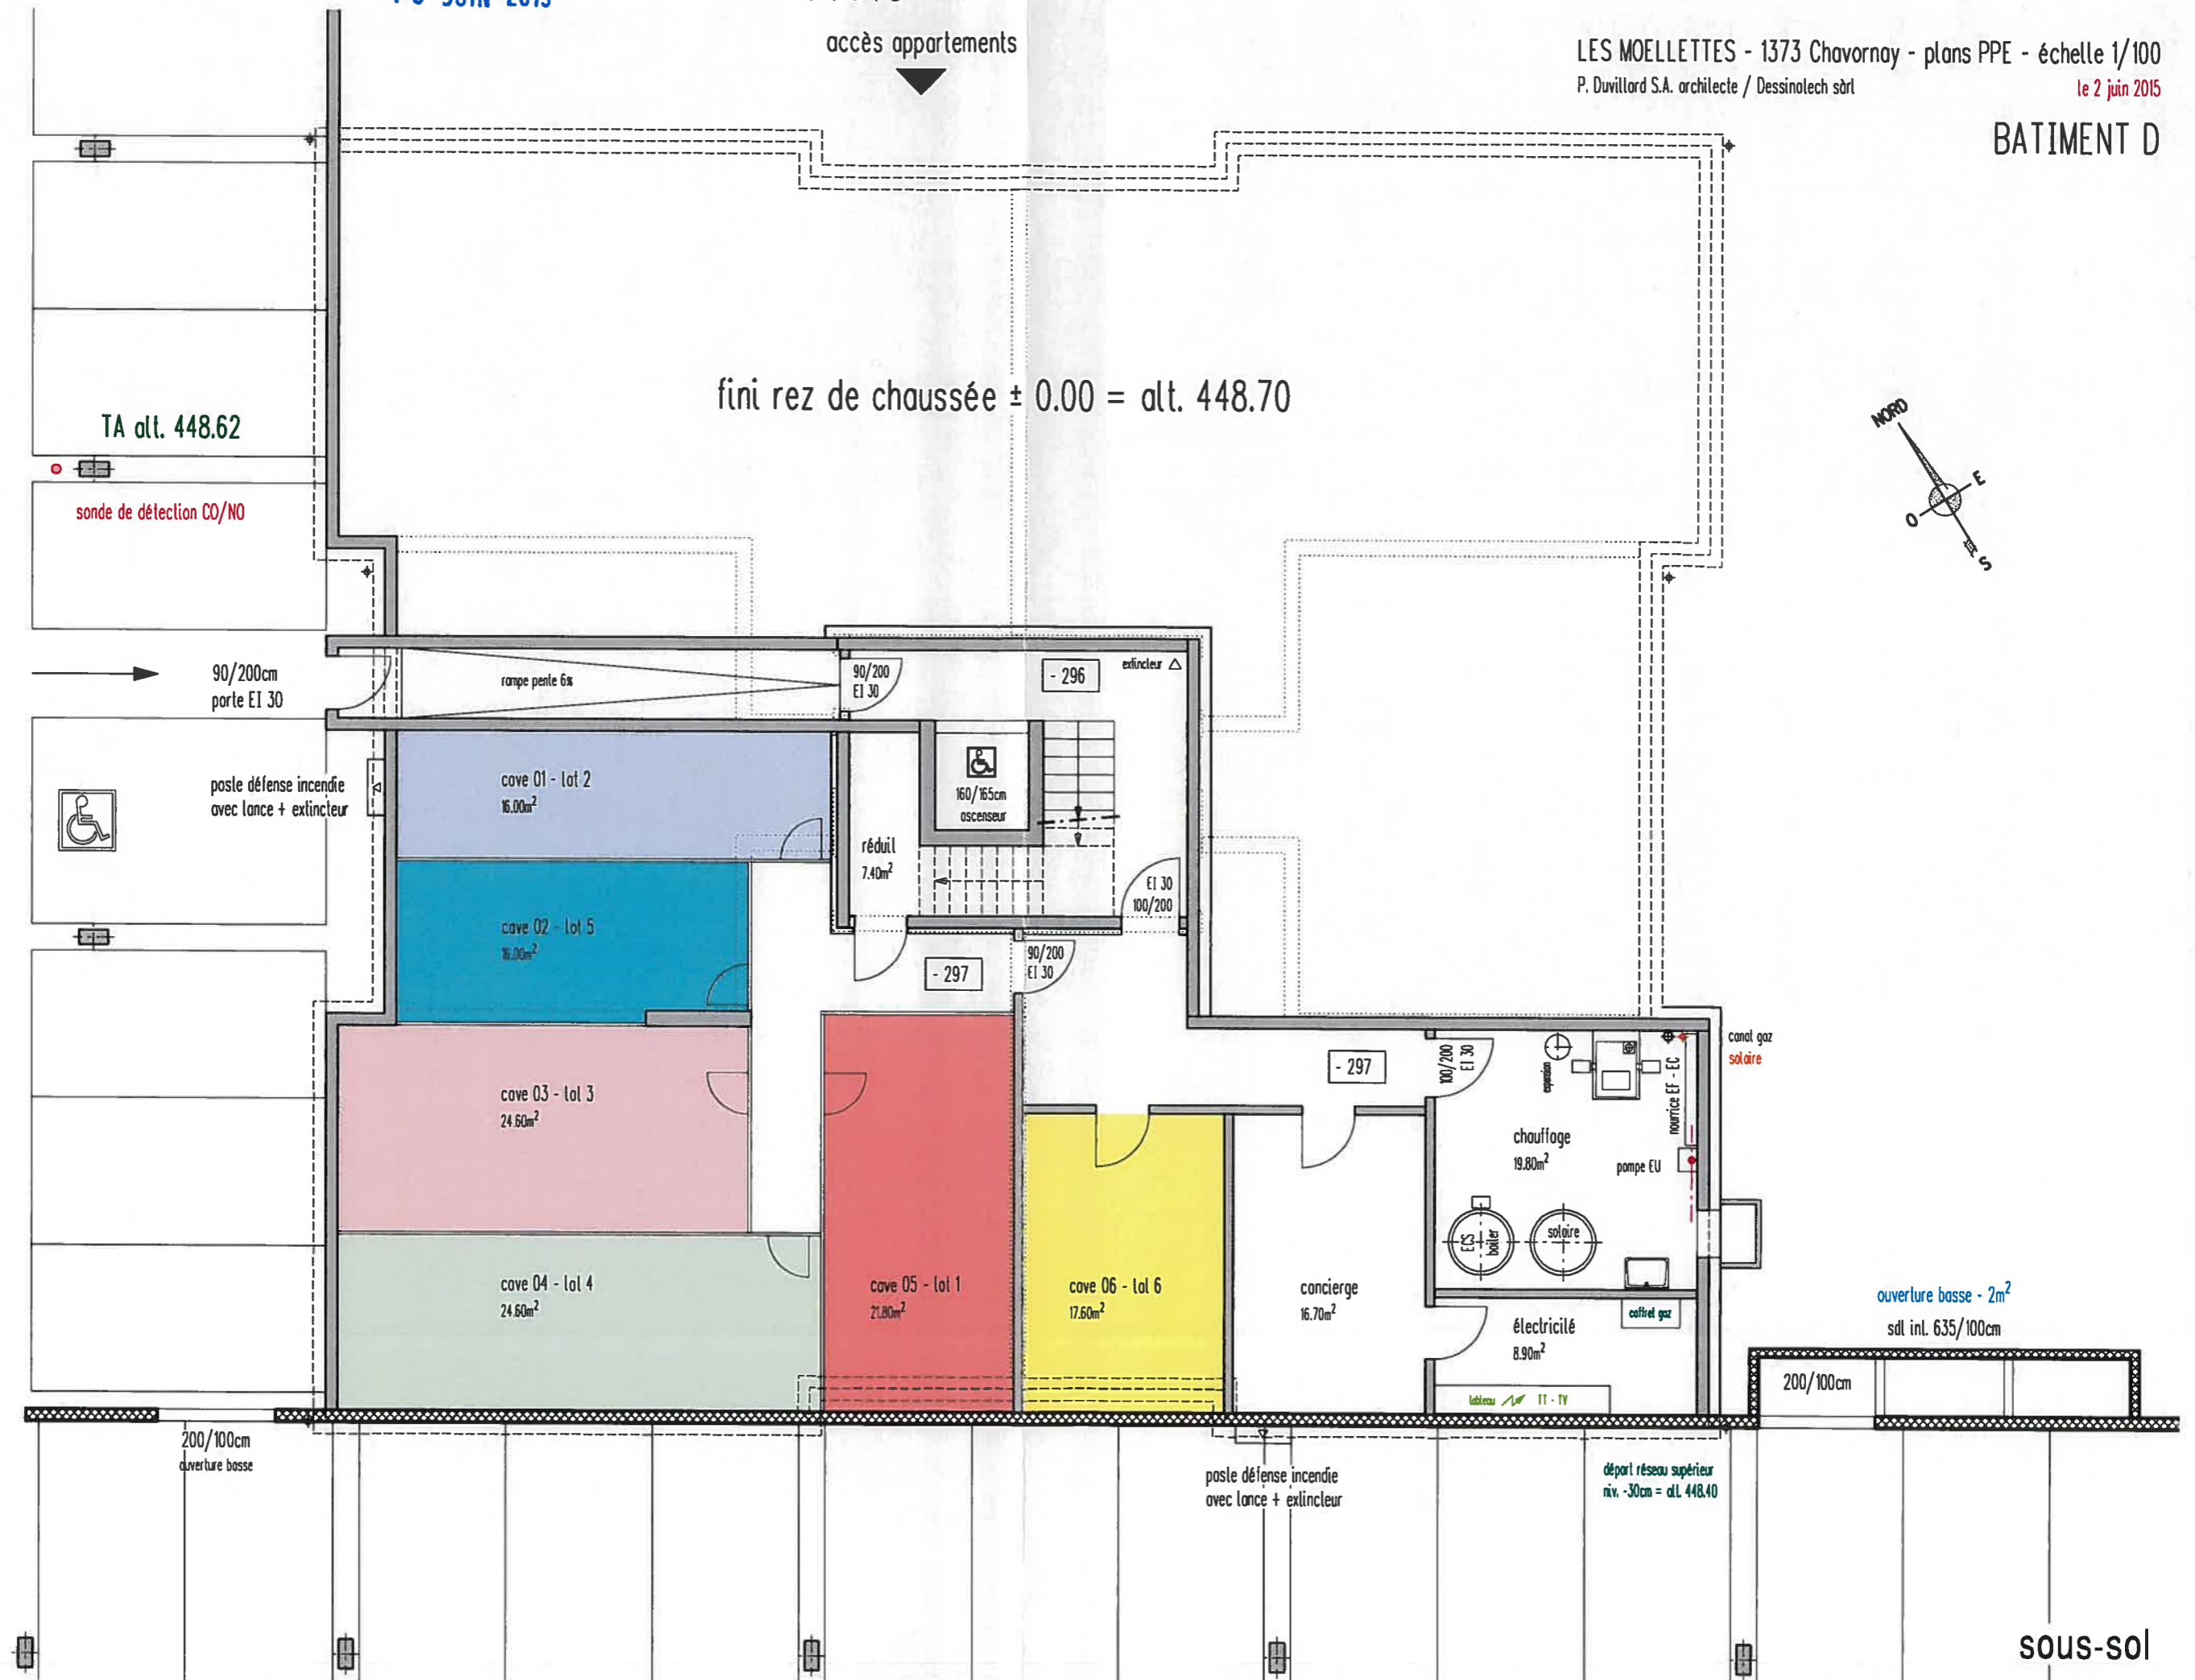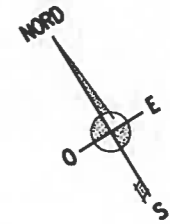


10 JUN 2015

15/04040

LES MOELLETES - 1373 Chavornay - plans PPE - échelle 1/100
P. Duillard S.A. architecte / Dessinatech sàrl
le 2 juin 2015

BATIMENT D

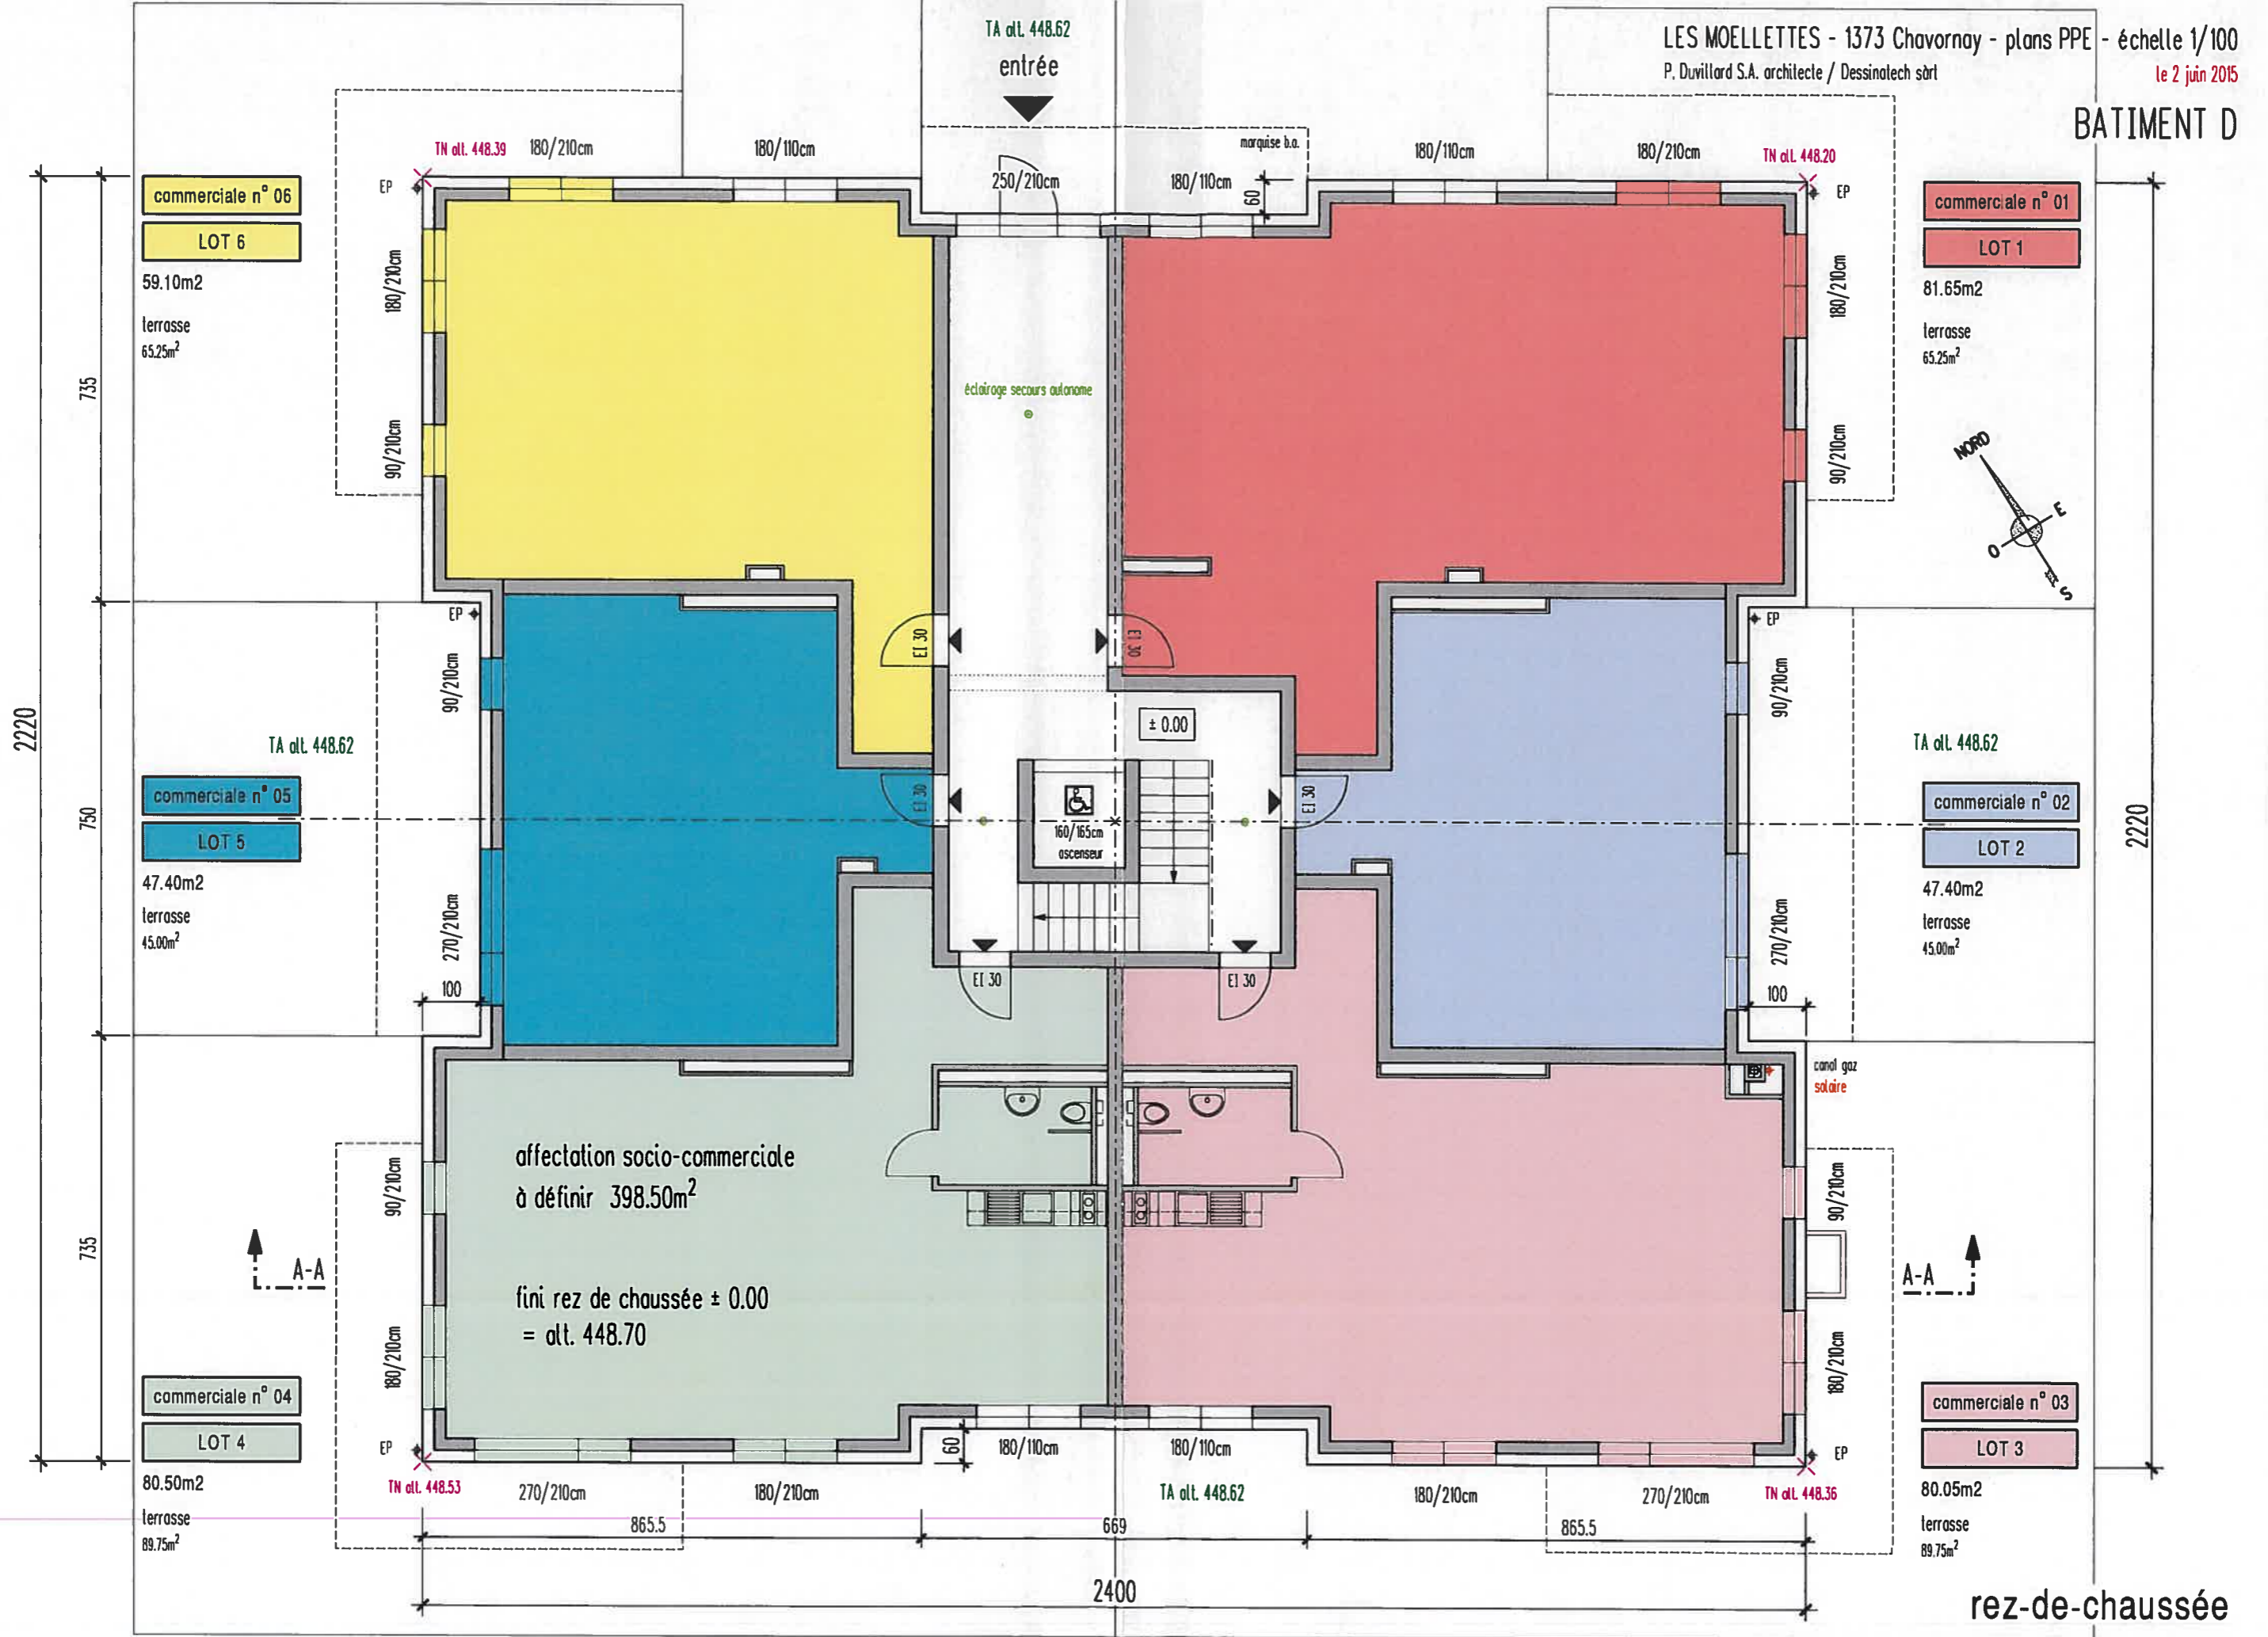

10 JUN 2015

15/04040

LES MOELLETES - 1373 Chavornay - plans PPE - échelle 1/100

P. Duillard S.A. architecte / Dessinatech srl

le 2 juin 2015


BATIMENT D



appartement n° 11
LOT 7
appartement 3.5 pièces
81.35m²

appartement n° 12
LOT 8
appartement 2.5 pièces
47.60m²


appartement n° 13
LOT 9
appartement 3.5 pièces
81.00m²

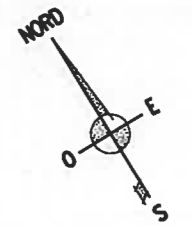

appartement n° 16
LOT 12
appartement 3.5 pièces
81.35m²



appartement n° 15
LOT 11
appartement 2.5 pièces
47.60m²

appartement n° 14
LOT 10
appartement 3.5 pièces
81.35m²

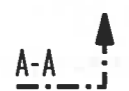

1er étage

BATIMENT D

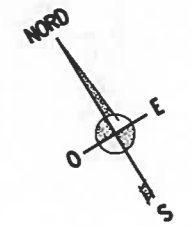
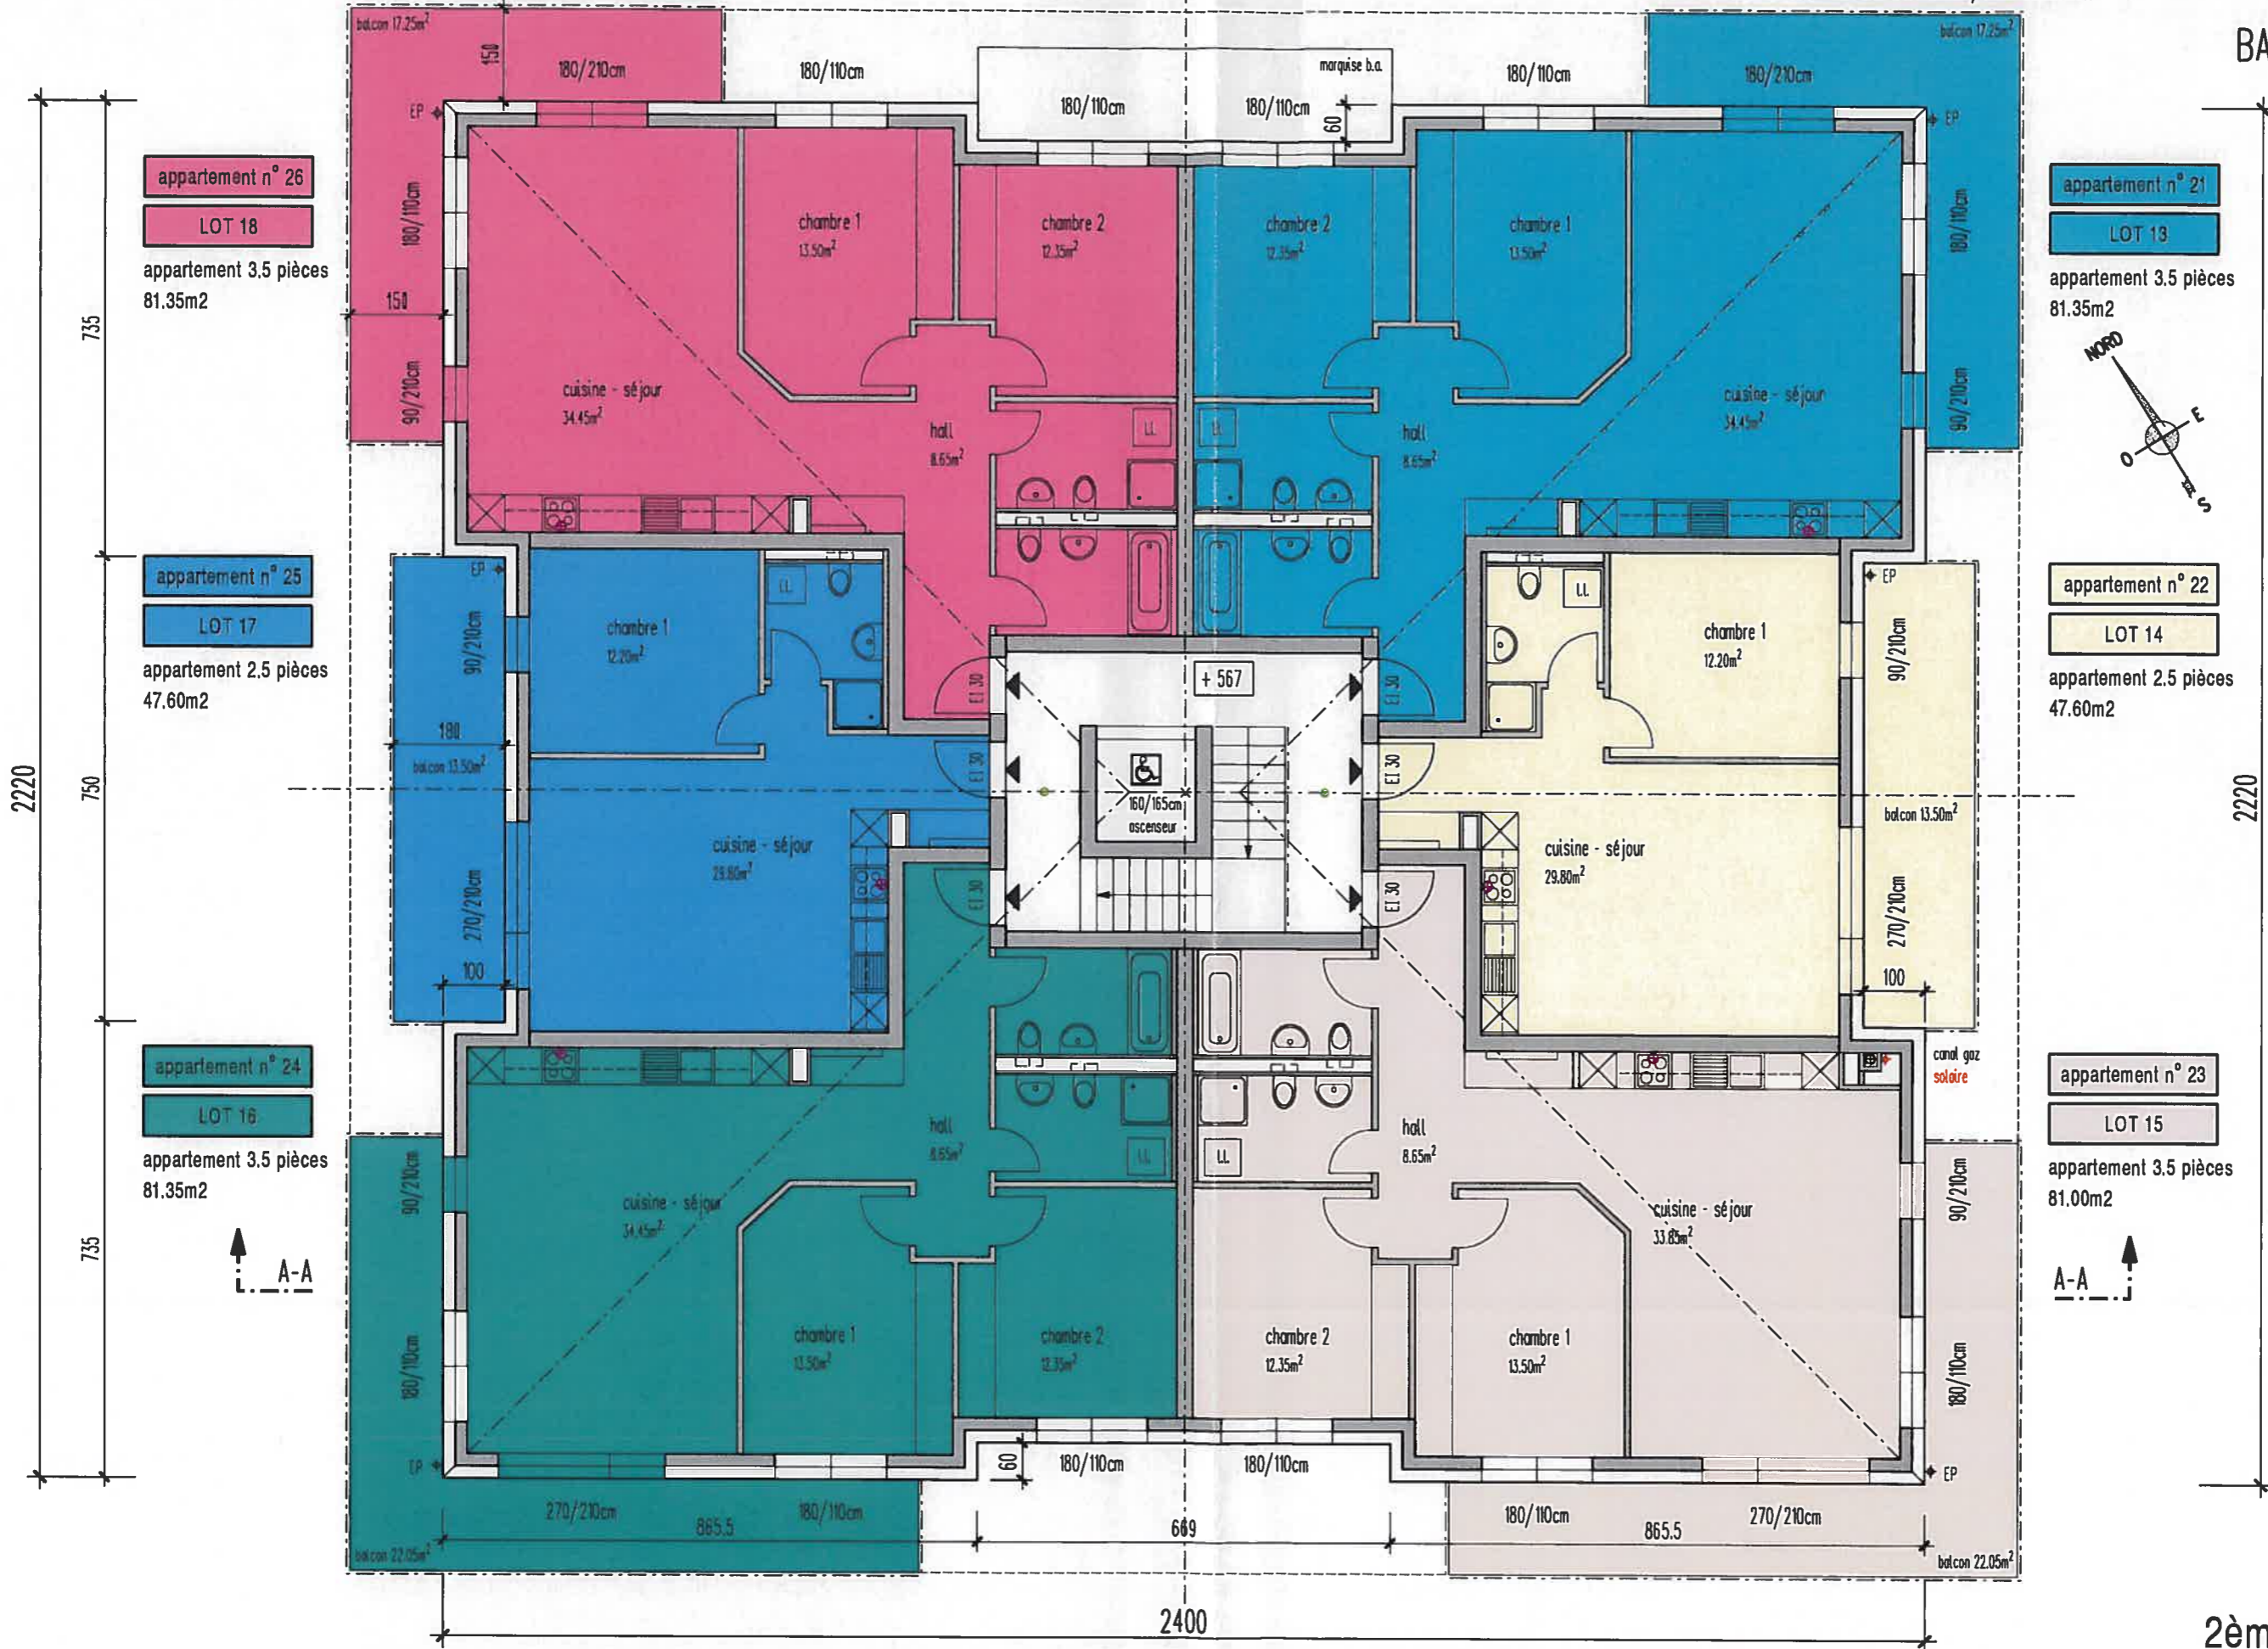


appartement n° 21
LOT 13
appartement 3.5 pièces
81.35m2

appartement n° 22
LOT 14
appartement 2.5 pièces
47.60m2

appartement n° 23
LOT 15
appartement 3.5 pièces
81.00m2

BATIMENT D

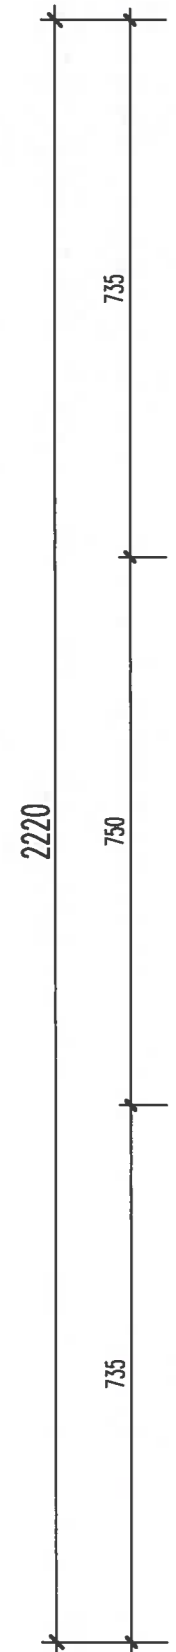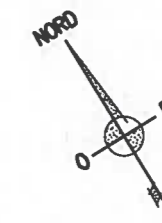

2220

2220

2400

galeas



BATIMENT D LES MOELLETES - immeuble de 12 logements et d'une surface socio-commerciale à Chavornay

Lot	Appartement n° S.commerciale n°	Etage	Nb pièces	m ² surface pondérée S.commerciale logement	m ² surface pondérée caves (sous-sol) 10.00%	m ² surface pondérée galeatas (combles) 10% - h. 1.30ml	m ² terrasses 12,5% balcons 50%	m ² Total	‰ totaux	Couleur
1	0 1	Rez	1 surface	82	2		8	92	65	
2	0 2	Rez	1 surface	47	2		6	55	39	
3	0 3	Rez	1 surface	80	2		11	93	65	
4	0 4	Rez	1 surface	80	2		11	93	65	
5	0 5	Rez	1 surface	47	2		6	55	39	
6	0 6	Rez	1 surface	59	2		8	69	49	
7	1 1	1er étage	3,5 pièces	81		2	9	92	65	
8	1 2	1er étage	2,5 pièces	48		2	6	56	39	
9	1 3	1er étage	3,5 pièces	81		2	9	92	65	
10	1 4	1er étage	3,5 pièces	81		2	9	92	65	
11	1 5	1er étage	2,5 pièces	48		2	6	56	39	
12	1 6	1er étage	3,5 pièces	81		2	9	92	65	
13	2 1	2ème étage	3,5 pièces	81		2	9	92	65	
14	2 2	2ème étage	2,5 pièces	48		2	6	56	39	
15	2 3	2ème étage	3,5 pièces	81		2	11	94	66	
16	2 4	2ème étage	3,5 pièces	81		2	11	94	66	
17	2 5	2ème étage	2,5 pièces	48		2	6	56	39	
18	2 6	2ème étage	3,5 pièces	81		2	9	92	65	
Total bâtiment				1235	12	24	150	1421	1000	

Législation - / - -

PP