


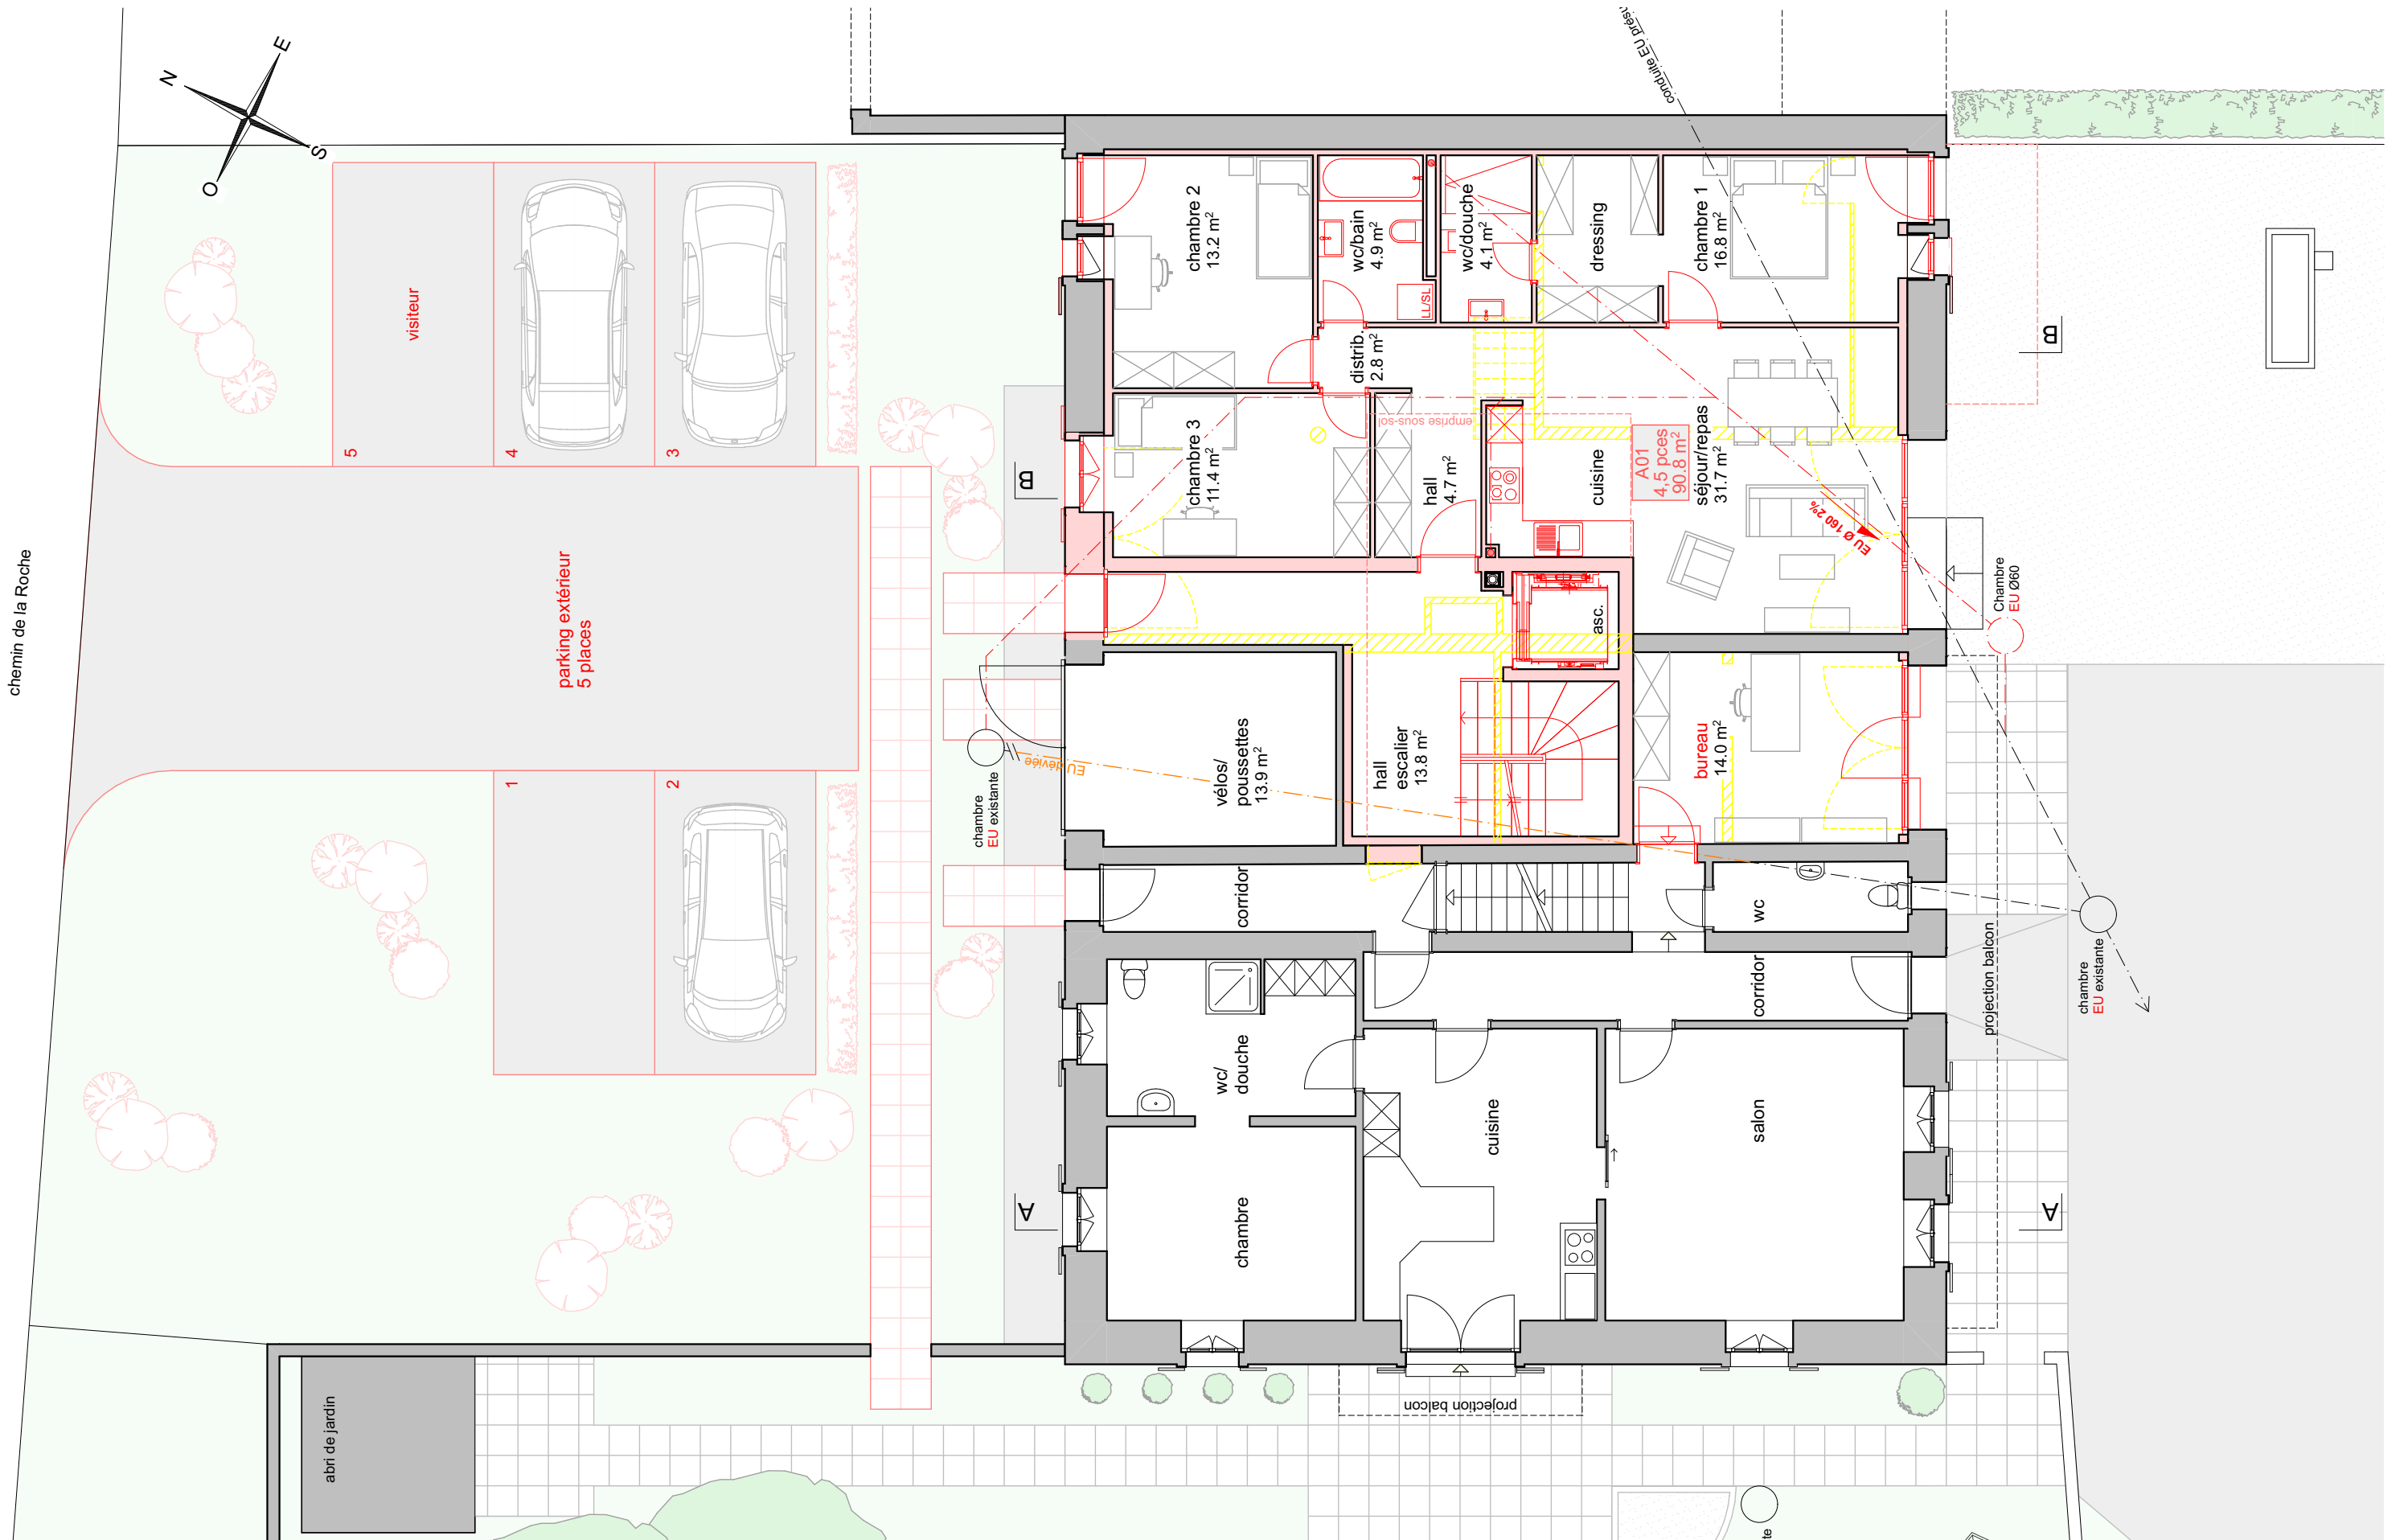

Rez-de-chaussée

Aménagement de 3 appartements dans le volume d'une ferme, Route de Sauvabelin 35, parc. 213 à Le Mont-sur-Lausanne
Propriétaires : Jean et André Menétrey
Echelle: 1:100


Date: 22/9/21

Promis-vendu :Rêve-Immob Sàrl / Firo Immobilier SA
Format: A3H

Dess.: cpr

Page: 04.1

- Existant
- A démolir
- Nouveau

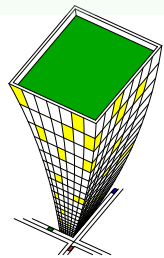

Imotech sàrl

Réalisations Immobilières
Entreprise Générale

e - mail : contact@imotech.ch
Tél : 024/445.50.30

En Chamard 55B 1442 Montagny-près-Yverdon

Sous-sol et 1er étage



Aménagement de 3 appartements dans le volume d'une ferme, Route de Sauvabelin 35, parc. 213 à Le Mont-sur-Lausanne
Propriétaires : Jean et André Menétrey
Echelle: 1:500, 1:100

Date: 22/9/21

Promis-vendu :Rêve-Immob Sàrl / Firo Immobilier SA
Format: A3H

Dess.: cpr
Page: 04.2

- Existant
- A démolir
- Nouveau

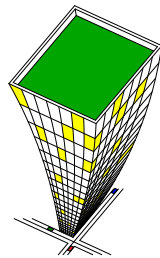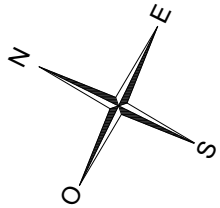


Imotech sàrl

Réalisations Immobilières
Entreprise Générale


e - mail : contact@imotech.ch
Tél : 024/445.50.30

En Chamard 55B 1442 Montagny-près-Yverdon

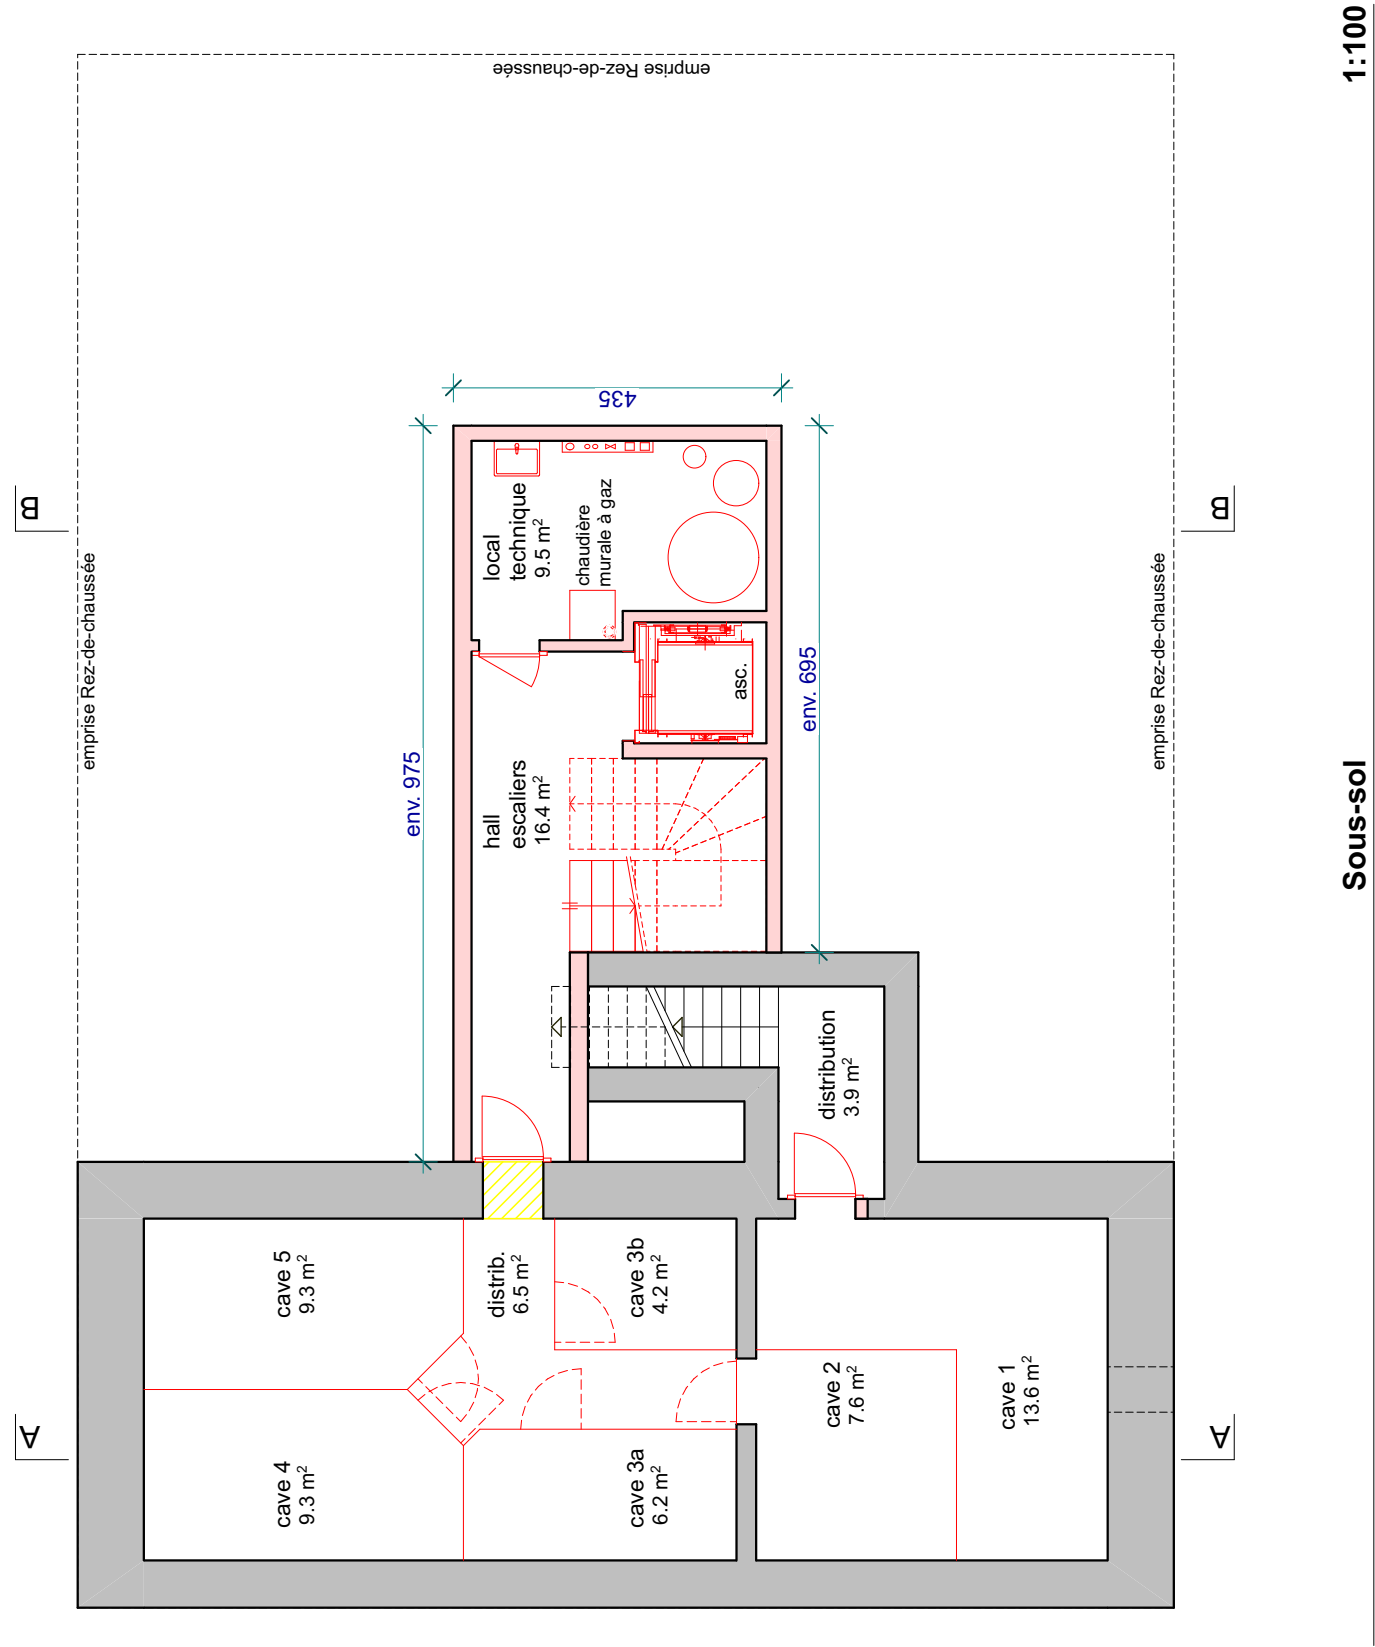

Sous-sol

1:100

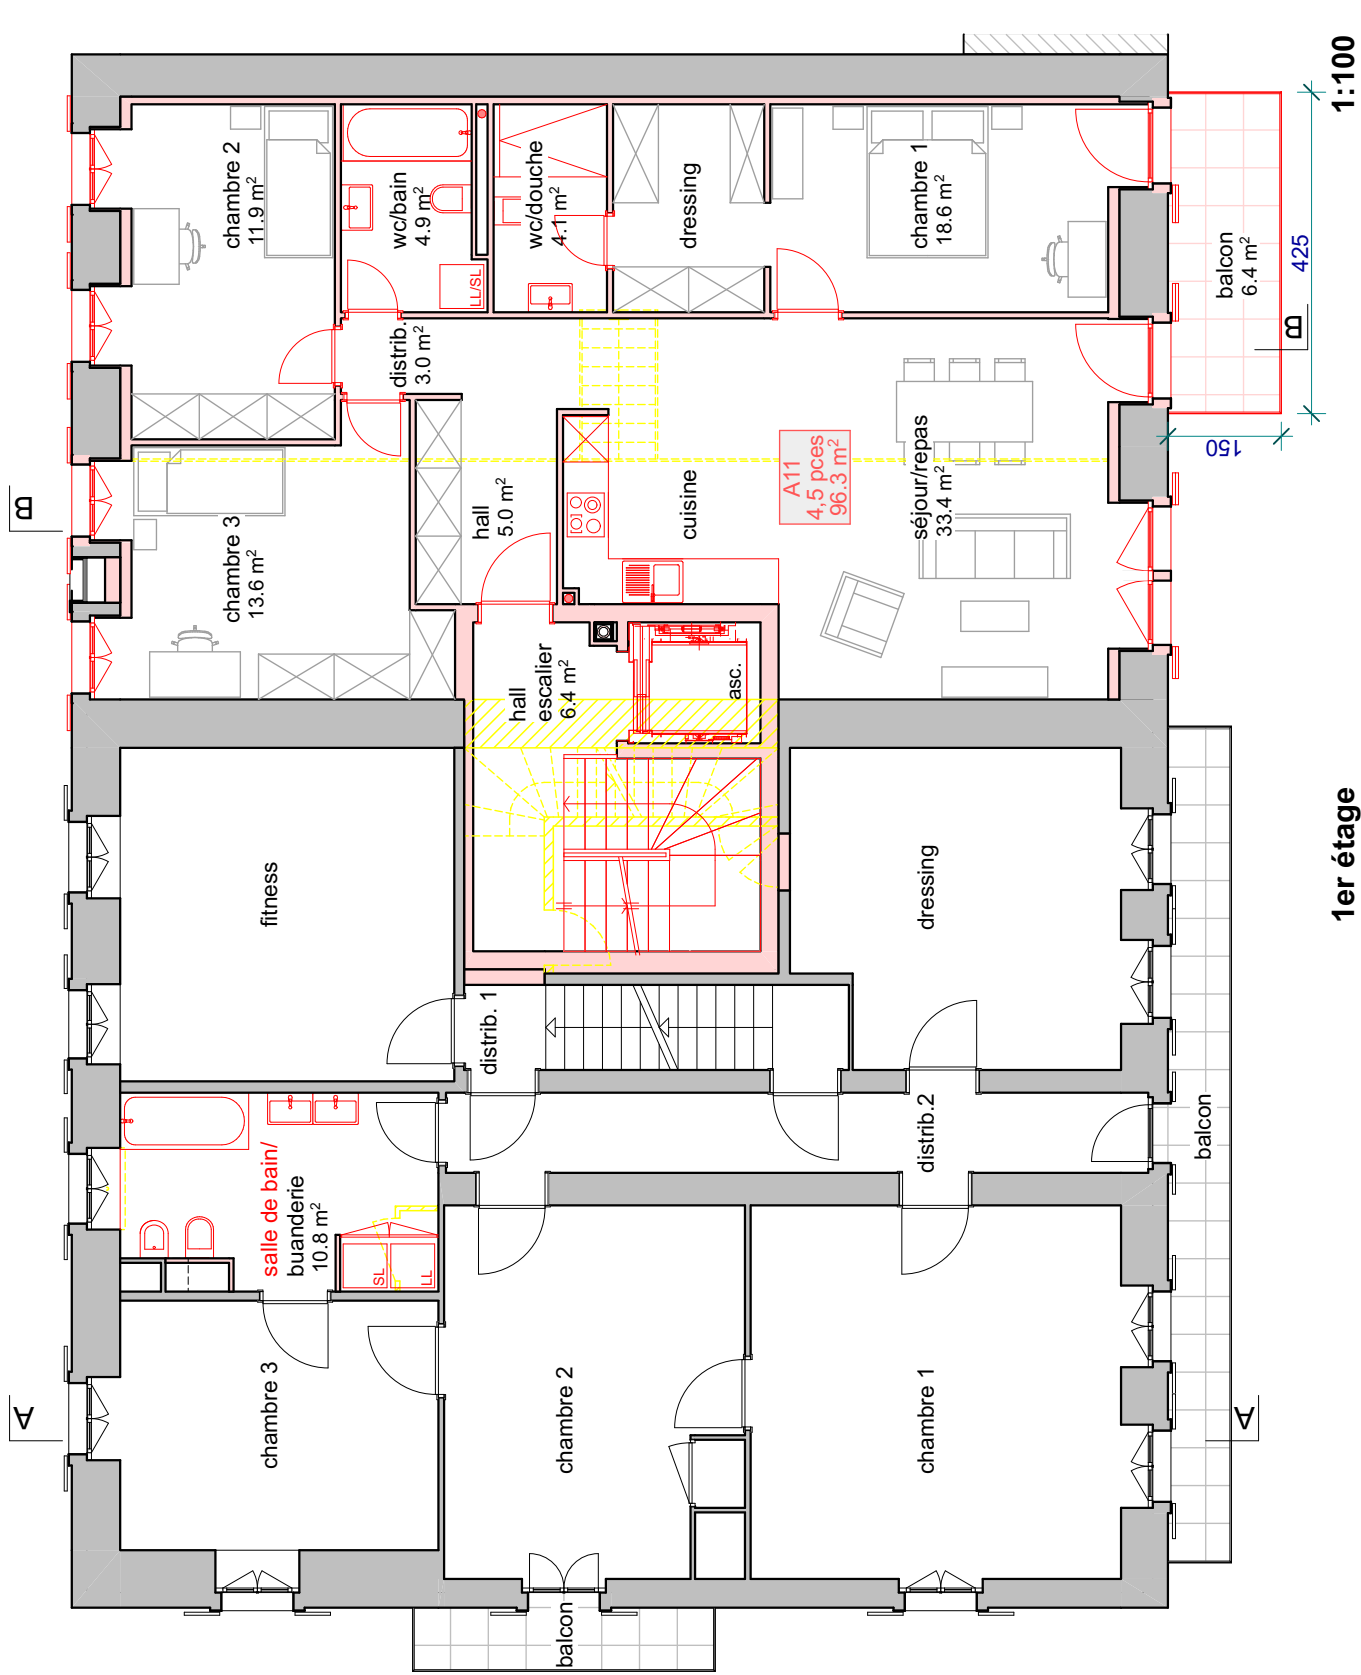

1er étage

1:100

Combles et surcombles



Aménagement de 3 appartements dans le volume d'une ferme, Route de Sauvabelin 35, parc. 213 à Le Mont-sur-Lausanne
Propriétaires : Jean et André Menétrey
Echelle: 1:100

Date: 22/9/21

Promis-vendu :Rêve-Immob Sàrl / Firo Immobilier SA
Format: A3H



Dess.: cpr
Page: 04.3

- Existant
- A démolir
- Nouveau

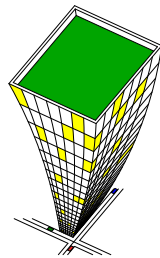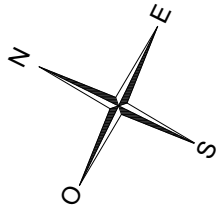

Imotech sàrl
Réalisations Immobilières
Entreprise Générale

e - mail : contact@imotech.ch
Tél : 024/445.50.30
En Chamard 55B 1442 Montagny-près-Yverdon

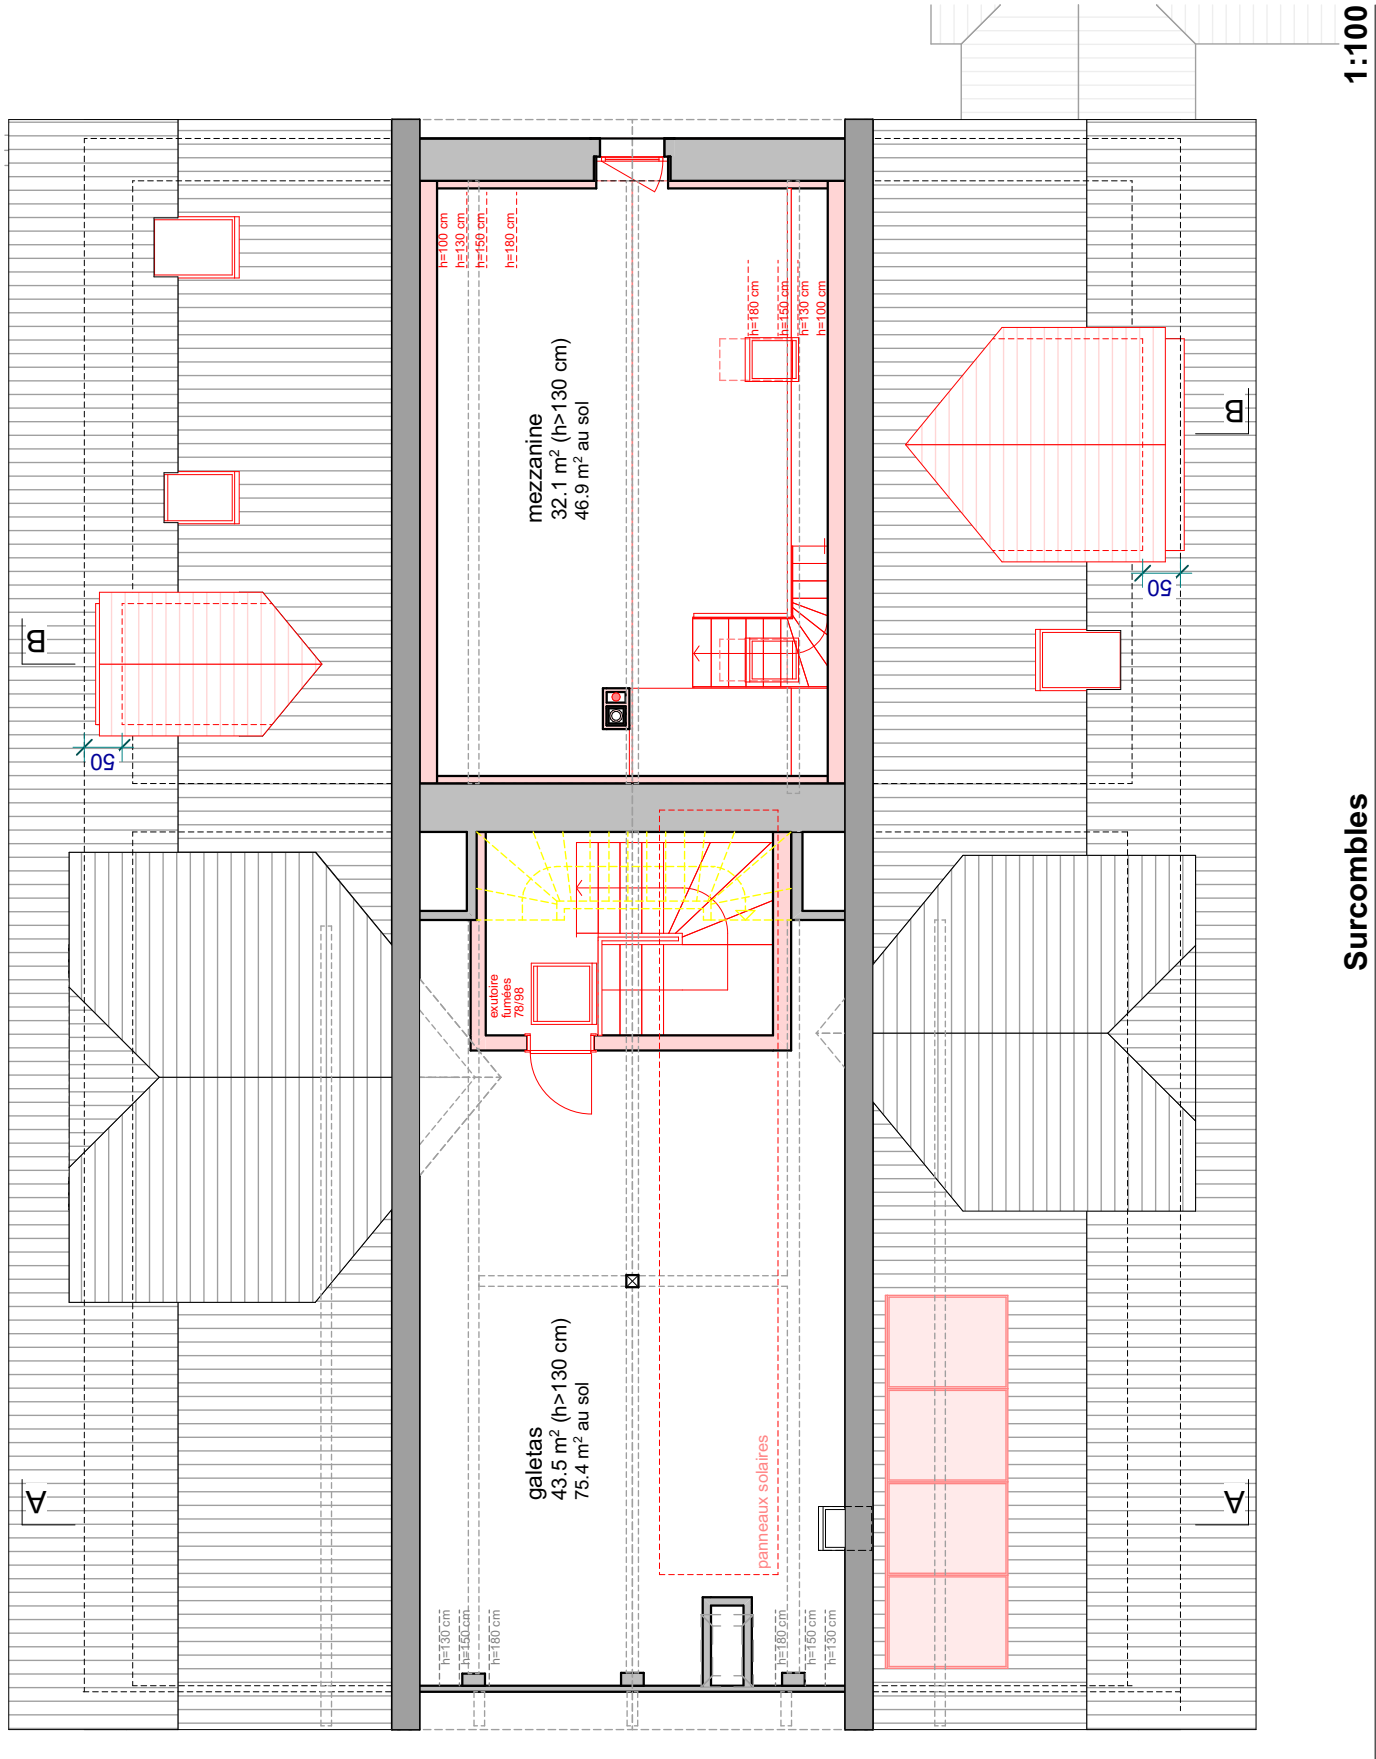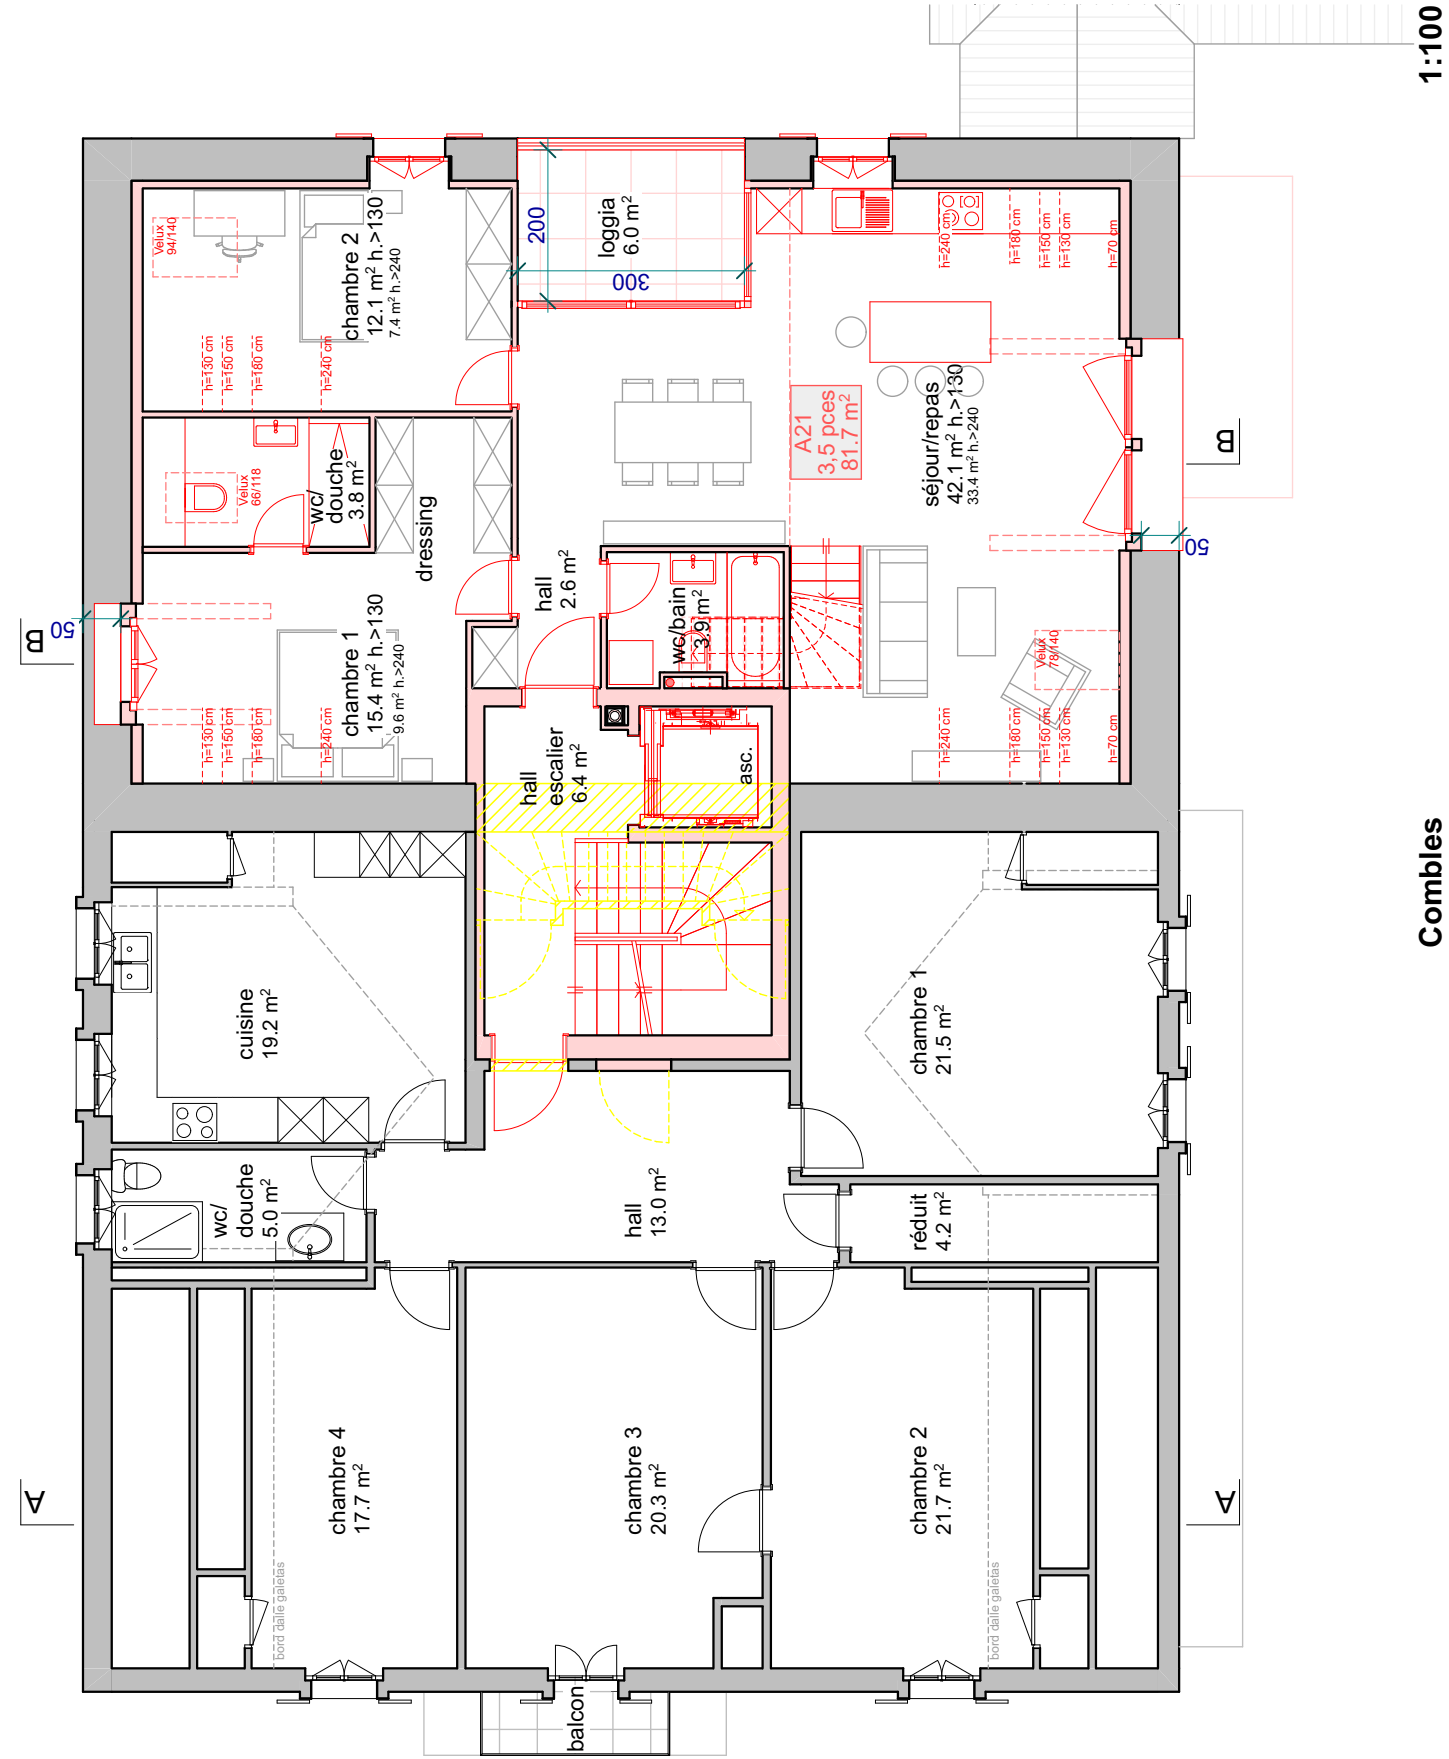



Coupes

Aménagement de 3 appartements dans le volume d'une ferme, Route de Sauvabelin 35, parc. 213 à Le Mont-sur-Lausanne
Propriétaires : Jean et André Menétrey
Echelle: 1:100


Date: 22/9/21

Promis-vendu :Rêve-Immob Sàrl / Firo Immobilier SA
Format: A3H

Dess.: cpr
Page: 04.4

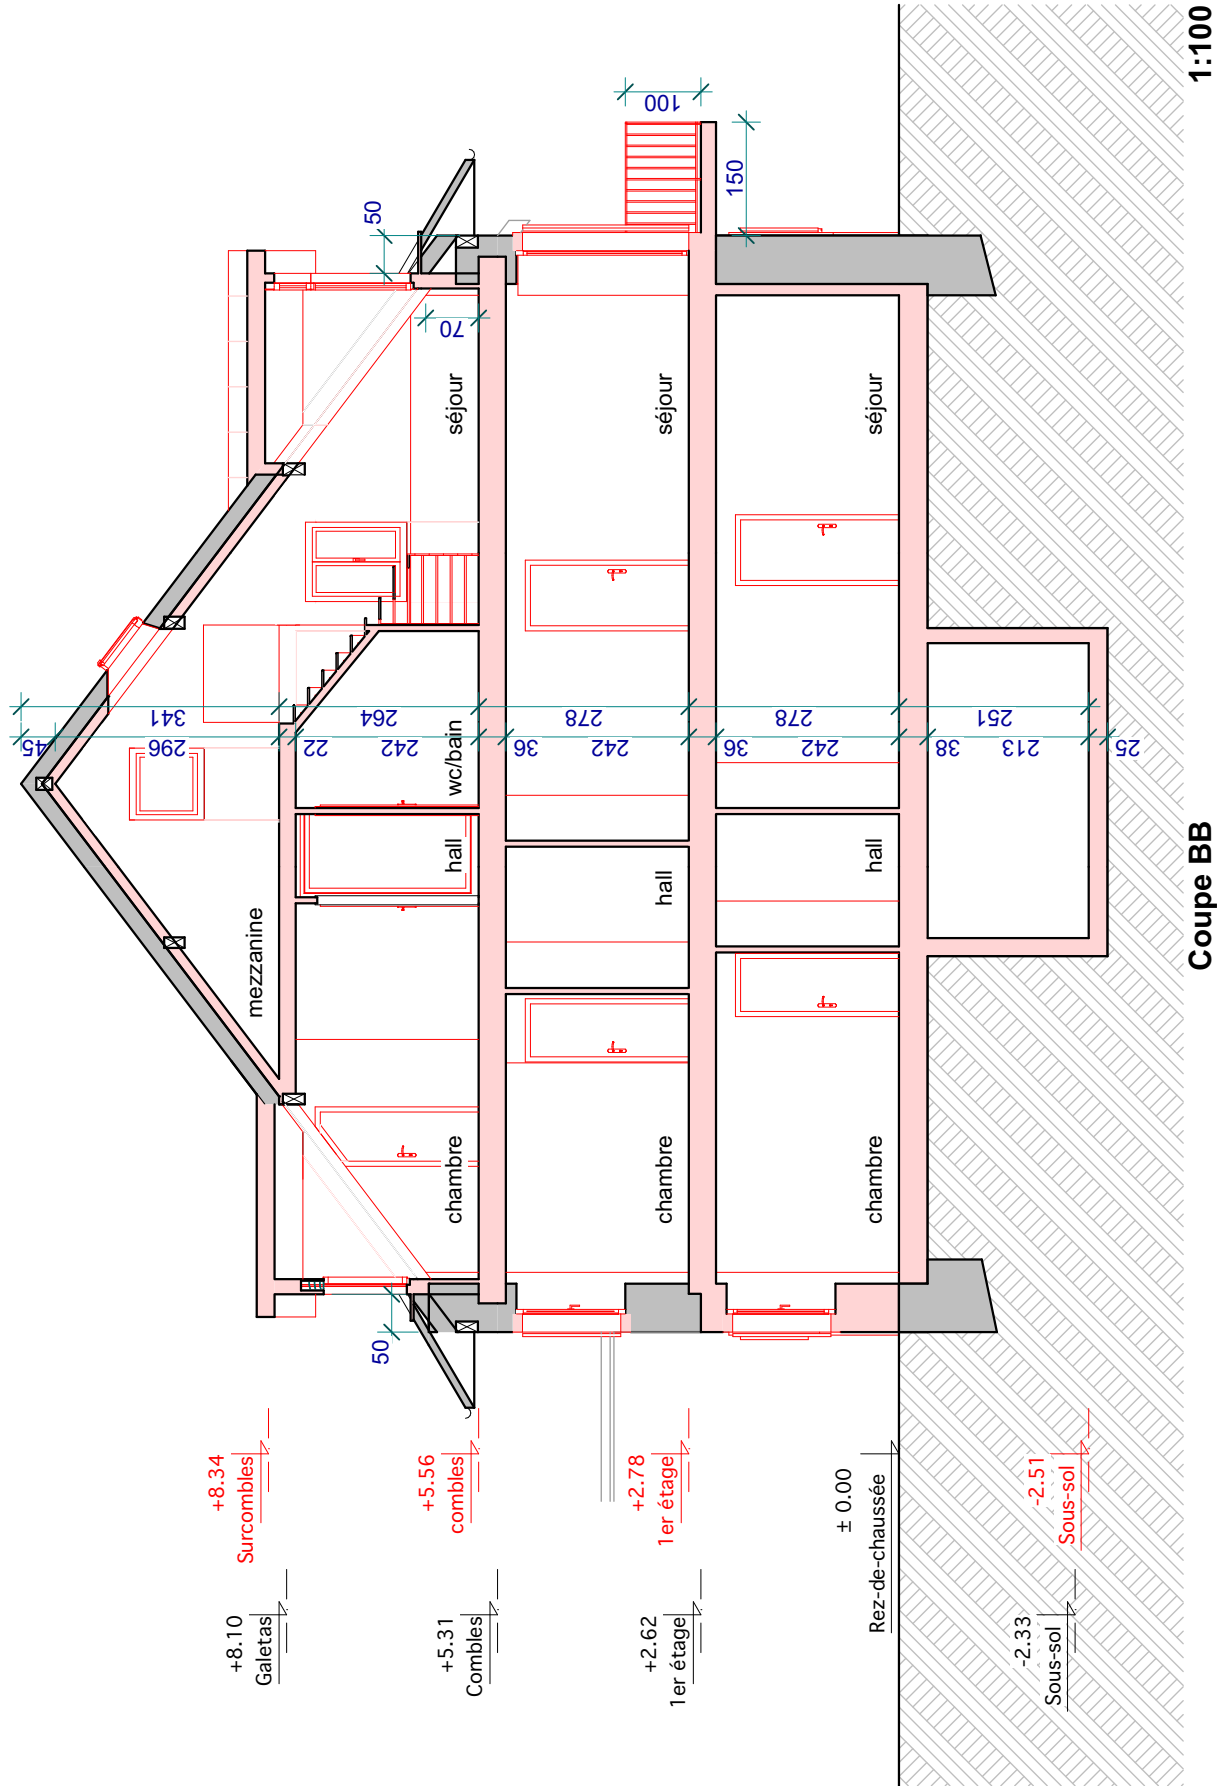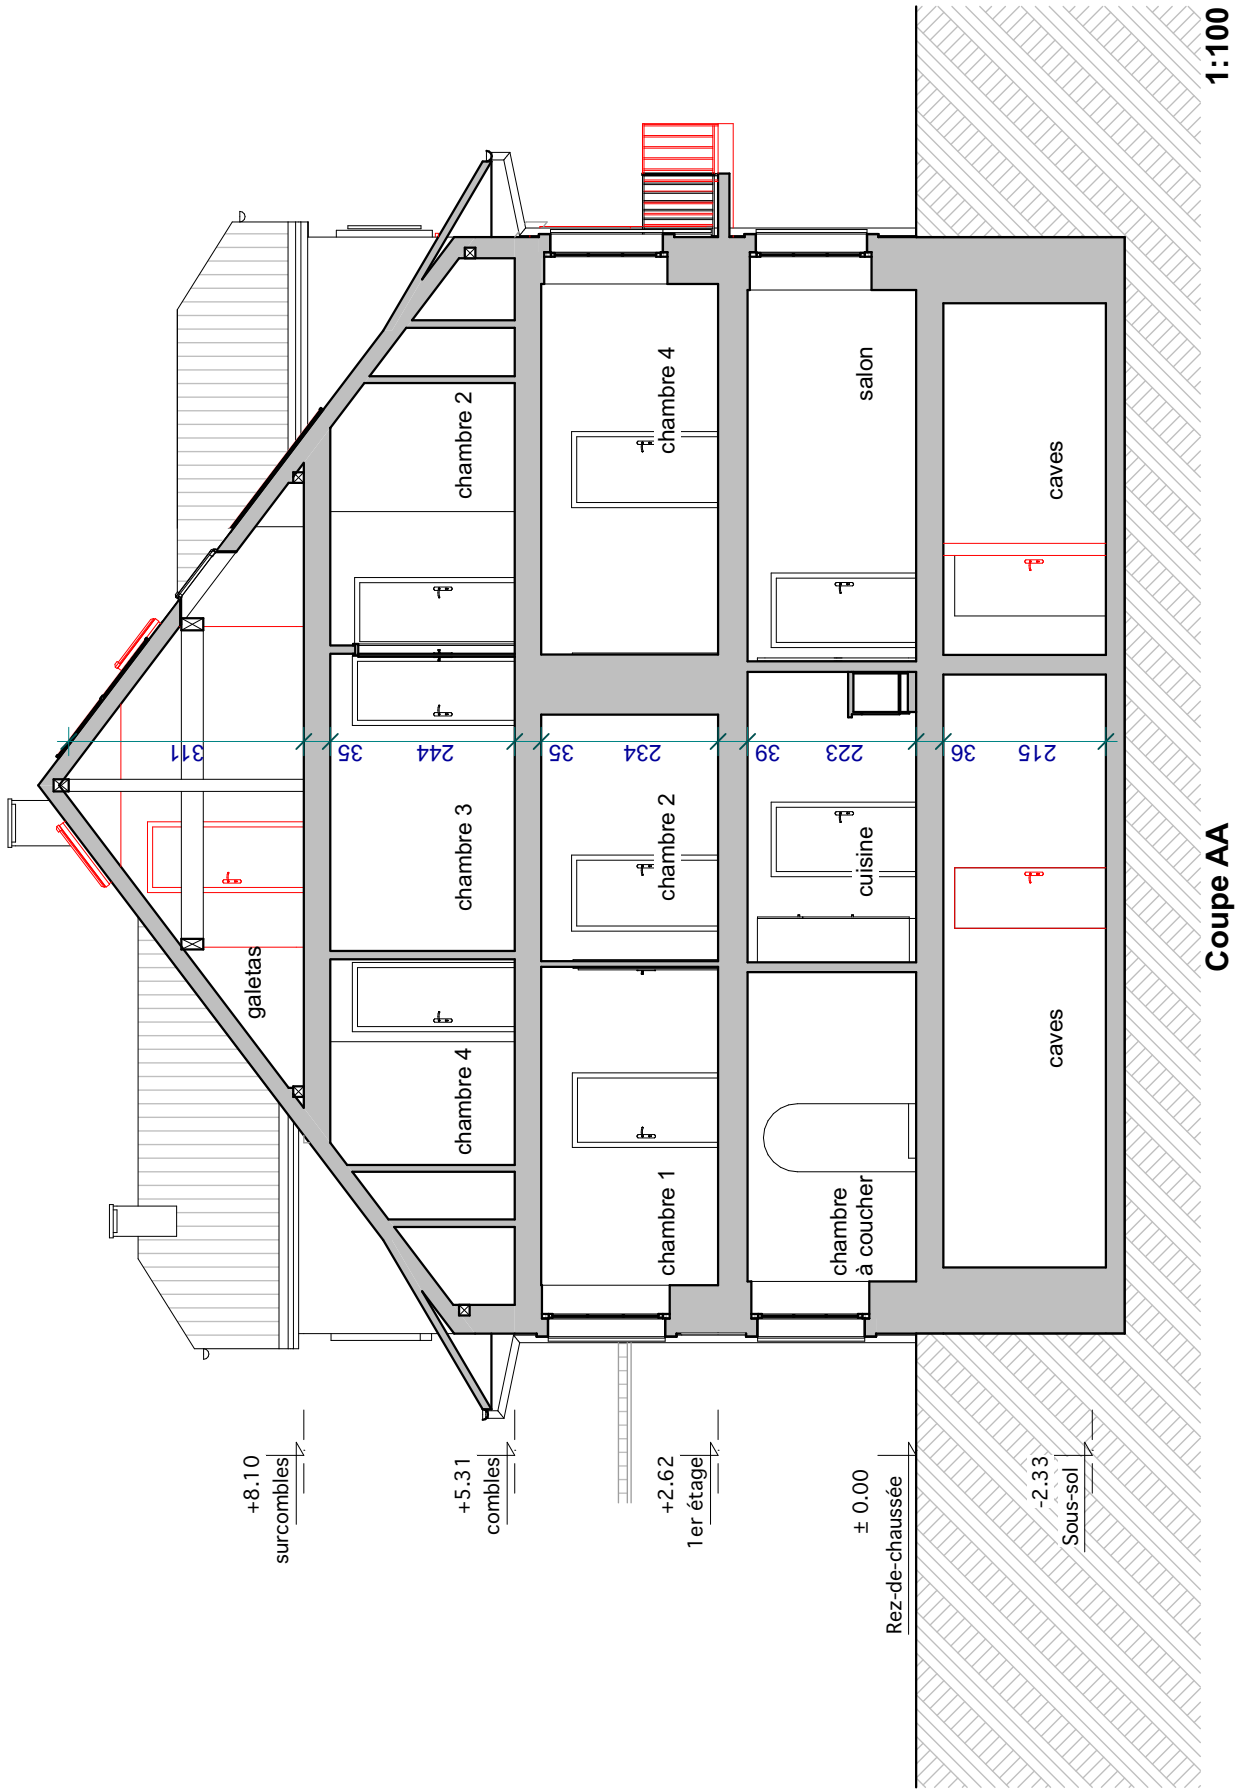

- Existant
- A démolir
- Nouveau

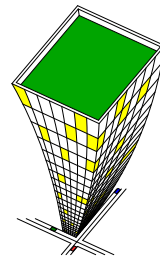

Imotech sàrl
Réalisations Immobilières
Entreprise Générale
e - mail : contact@imotech.ch
Tél : 024/445.50.30
En Chamard 55B 1442 Montagny-près-Yverdon



Façade Nord-Ouest


Aménagement de 3 appartements dans le volume d'une ferme, Route de Sauvabelin 35, parc. 213 à Le Mont-sur-Lausanne
Propriétaires : Jean et André Menétrey
Echelle: 1:100

Date: 22/9/21

Promis-vendu :Rêve-Immob Sàrl / Firo Immobilier SA
Format: A3H

Dess.: cpr
Page: 04.5

- Existant
- A démolir
- Nouveau

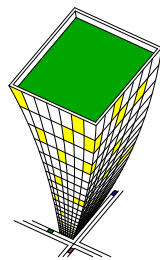

Imotech sàrl
Réalisations Immobilières
Entreprise Générale

e - mail : contact@imotech.ch
Tél : 024/445.50.30
En Chamard 55B 1442 Montagny-près-Yverdon



Façade Sud-Est

Aménagement de 3 appartements dans le volume d'une ferme, Route de Sauvabelin 35, parc. 213 à Le Mont-sur-Lausanne

Propriétaires : Jean et André Menétrey

Echelle: 1:100

Date: 22/9/21


Promis-vendu : Rêve-Immob Sàrl / Firo Immobilier SA

Format: A3H

Dess.: cpr

Page: 04.6

- Existant
- A démolir
- Nouveau

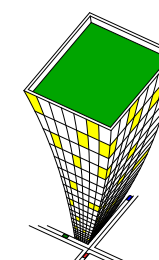

Imotech sàrl

Réalisations Immobilières
Entreprise Générale

e-mail : contact@imotech.ch

Tél : 024/445.50.30

En Chamard 55B 1442 Montagny-près-Yverdon



Façade Sud-Ouest


Aménagement de 3 appartements dans le volume d'une ferme, Route de Sauvabelin 35, parc. 213 à Le Mont-sur-Lausanne
Propriétaires : Jean et André Menétrey
Echelle: 1:100

Date: 22/9/21

Promis-vendu :Rêve-Immob Sàrl / Firo Immobilier SA
Format: A3H


Dess.: cpr
Page: 04.7

- Existant
- A démolir
- Nouveau

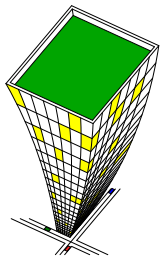

Imotech sàrl
Réalisations Immobilières
Entreprise Générale

e - mail : contact@imotech.ch
Tél : 024/445.50.30
En Chamard 55B 1442 Montagny-près-Yverdon

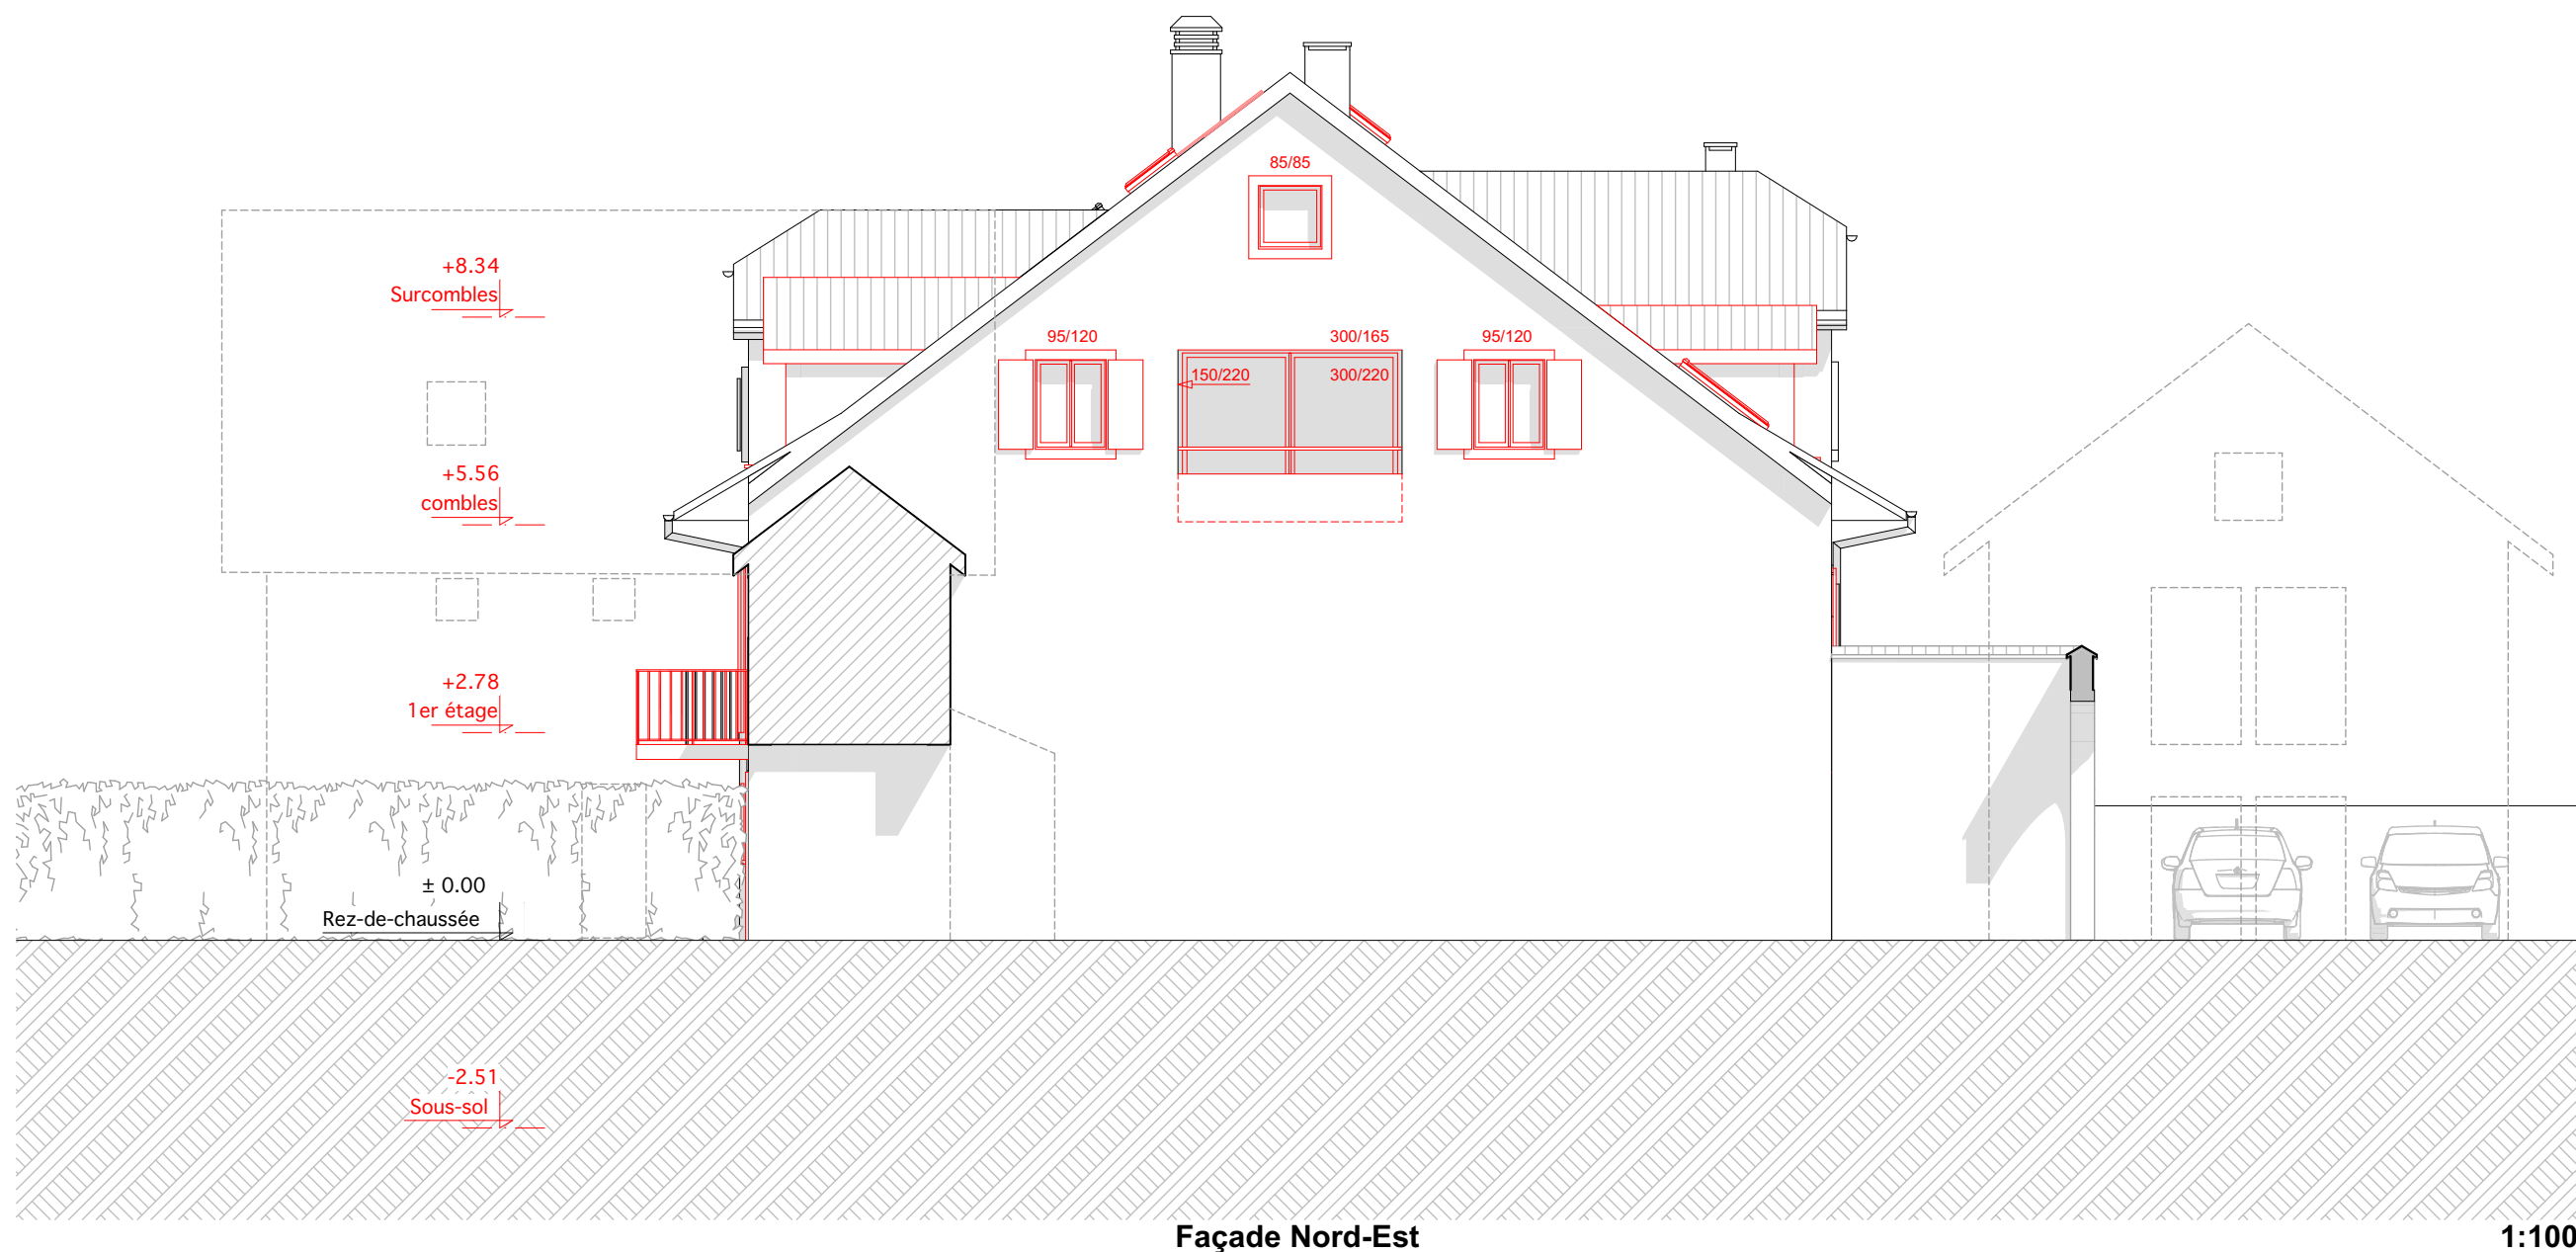

Façade Nord-Est


Aménagement de 3 appartements dans le volume d'une ferme, Route de Sauvabelin 35, parc. 213 à Le Mont-sur-Lausanne
Propriétaires : Jean et André Menétrey
Echelle: 1:100

Date: 22/9/21

Promis-vendu :Rêve-Immob Sàrl / Firo Immobilier SA
Format: A3H

Dess.: cpr
Page: 04.8

- Existant
- A démolir
- Nouveau

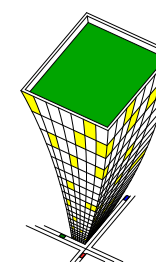

Imotech sàrl

Réalisations Immobilières
Entreprise Générale

e-mail : contact@imotech.ch
Tél : 024/445.50.30

En Chamard 55B 1442 Montagny-près-Yverdon