

Commune de Commugny


PPE Parcelle n° 372

L' Etoile

SOUS - SOL

Echelle 1:100

Nyon, le 26 octobre 1988

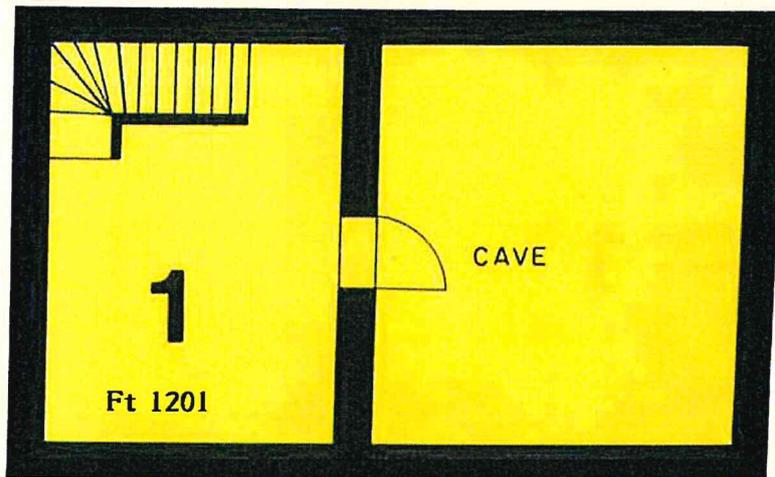

Le propriétaire :

A handwritten signature in black ink, appearing to be 'J. Dupont', written over a horizontal line.

Bureau technique
O. REITREQUIN
Ingénieur-géomètre
NYON

Commune de Commugny


PPE Parcelle n° 372

L' Etoile

REZ - DE - CHAUSSEE

Echelle 1:100

Nyon, le 26 octobre 1988

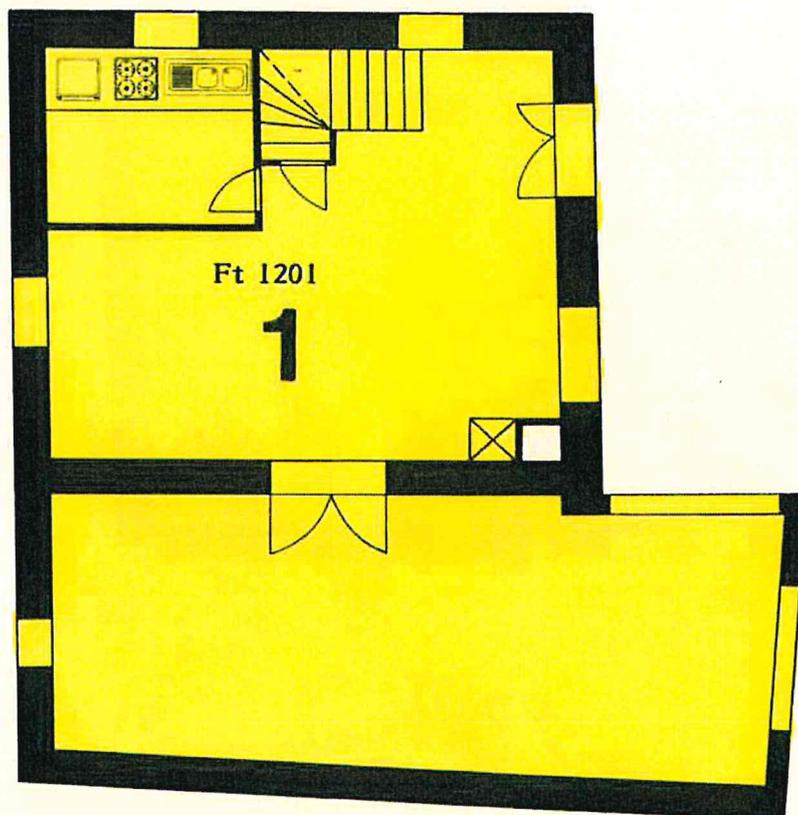

Le propriétaire :

Bureau technique
O. PEITREQUIN
Ingénieur-géomètre
NYON

Commune de Commugny


PPE Parcelle n° 372

L' Etoile

1er ETAGE

Echelle 1:100

Nyon, le 26 octobre 1988

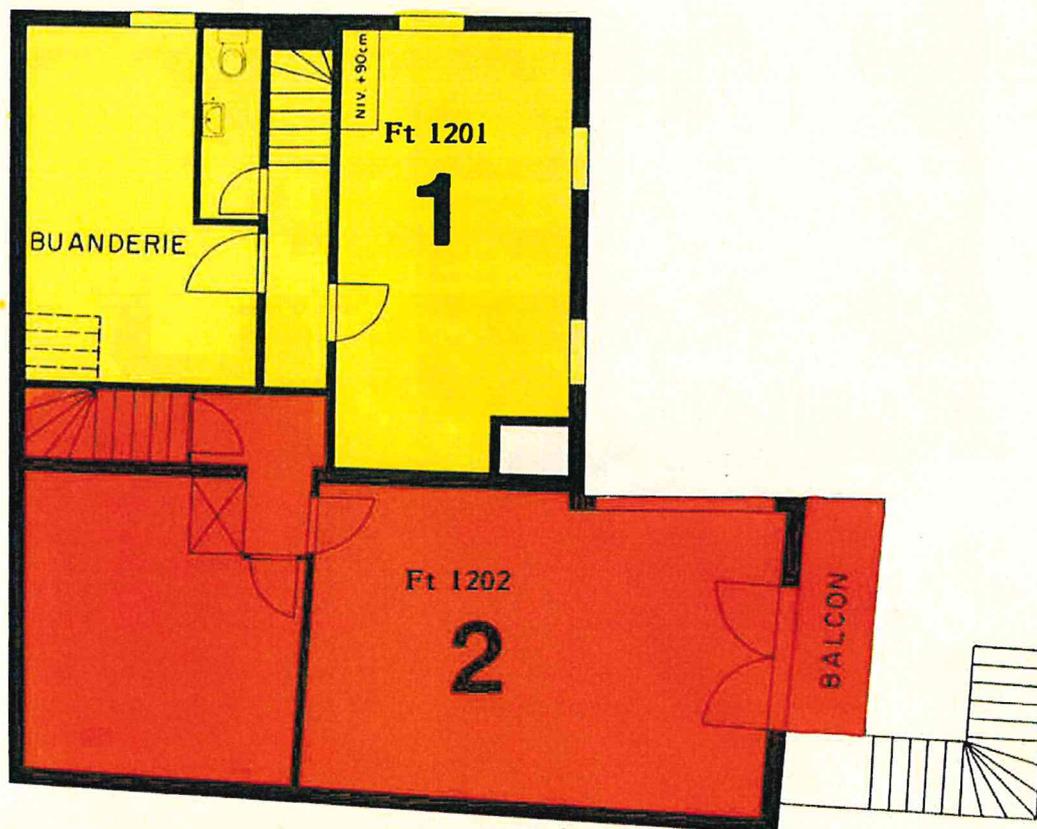

Le propriétaire :

Bureau technique
O. PEITREQUIN
Ingénieur-géomètre
NYON

Commune de Commugny


PPE Parcelle n° 372

L' Etoile

COMBLES

Echelle 1:100

Nyon, le 26 octobre 1988

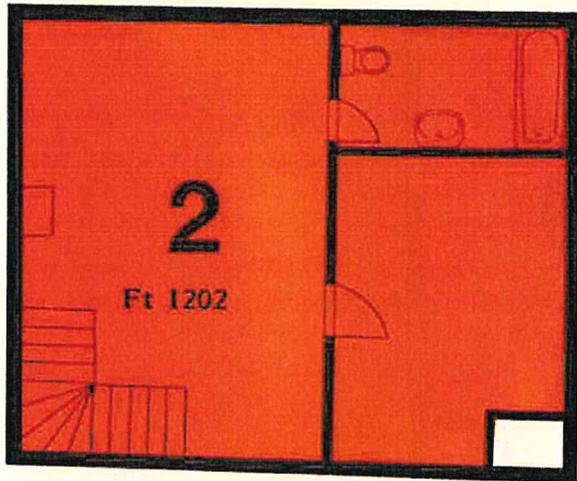

Le propriétaire :

Bureau technique
O. PEITREQUIN
Ingénieur-géomètre
NYON