Maître d'ouvrage :

M. BELLITTO NICOLA

Commune :
VAL-D'ILLIEZ

Nom de la voie :
ROUTE DE LA FENAISON

Bâtiment :
BATIMENT TYPE

N° affaire :
C1_21.01

N° de parcelle :
2943

N° de plan :
PEXE50

Type d'intervention :
CONSTRUCTION

Type de document :
PLAN

Localisation :
REZ-INF. / REZ-SUP. / COUPE A-A

Nature du document :
PROV. EXECUTION

Echelle :
1:50

Architecte :

AMP

Alps Management+Partners SA
5, Rue du Rhône
CH-1920 Martigny
tel. : +41 27 771 28 62
e-mail : info@alpsmanagement.ch

Format : 84 x 59.4
Dessiné le : 13.03.2023
Dessiné par : DMT
Fichier DWG :

Imprimé le : 14.02.2023

Auteur des plans :

Alps Management+Partners SA
5, Rue du Rhône
CH-1920 Martigny
tel. : +41 27 771 28 62
e-mail : info@alpsmanagement.ch

Modification	Date	Auteur

Ingénieur civil :

Ingénieur électricité :

Ingénieur CVS :

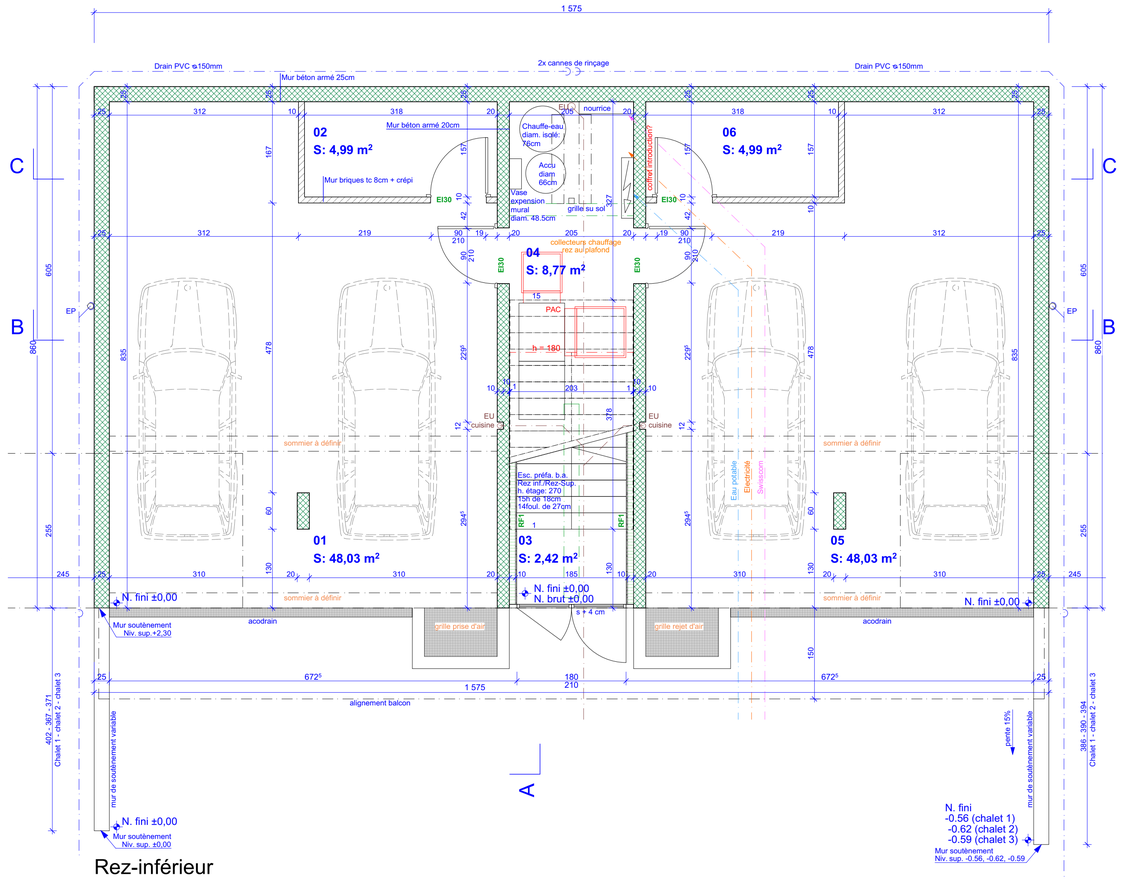

Rez-inférieur

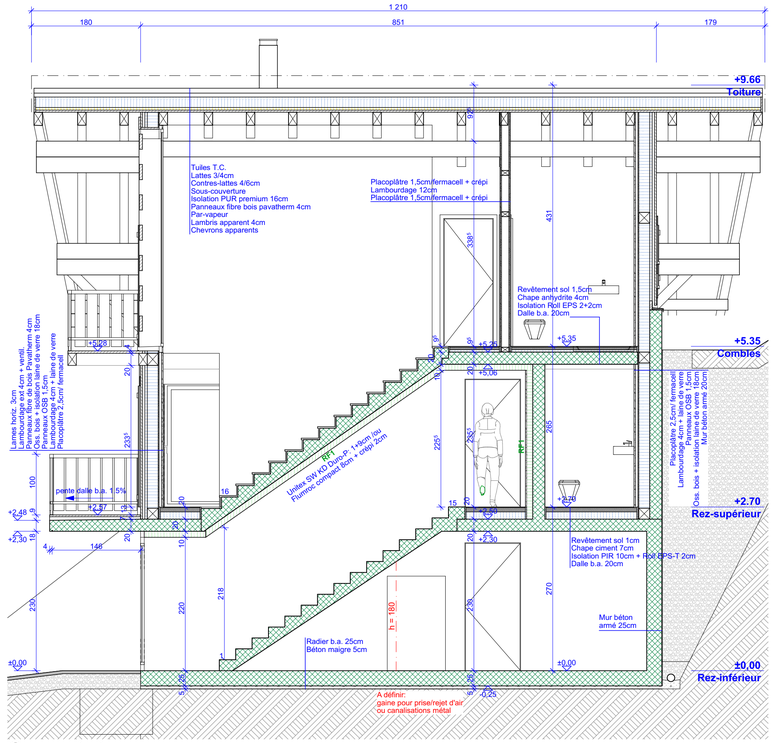

Coupe A-A

Référence rez-inférieur ±0,00 =
Chalet 1: alt. 896.72m
Chalet 2: alt. 895.81m
Chalet 3: alt. 894.87m

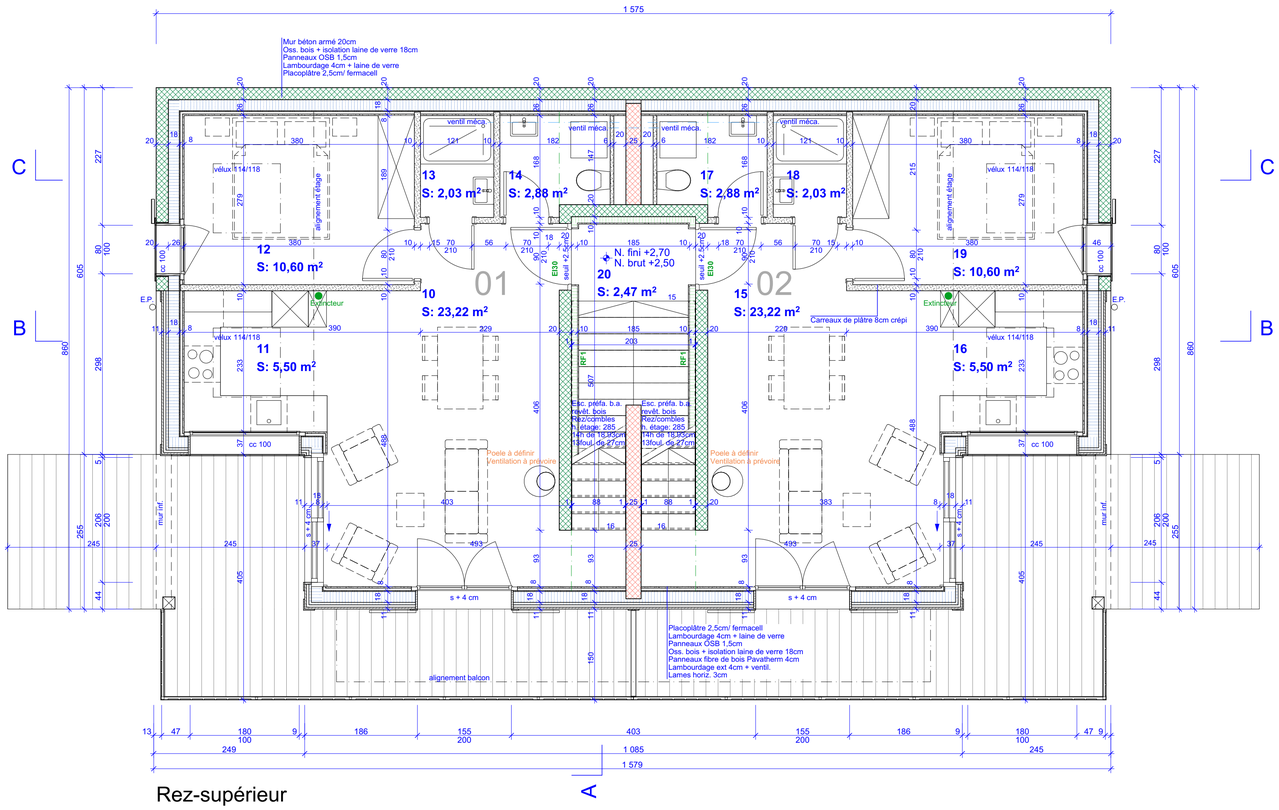

Rez-supérieur