Maître d'ouvrage :

M. BELLITTO NICOLA

Commune :

VAL-D'ILLIEZ

Nom de la voie :

ROUTE DE LA FENAISON

Bâtiment :

BATIMENT TYPE

N° affaire :

C1_21.01

N° de parcelle :

2943

N° de plan :

PEXE51

Type d'intervention :

CONSTRUCTION

Type de document :

PLAN

Localisation :

COMBLES / COUPE B-B

Nature du document :

PROV. EXECUTION

Echelle :

1:50

Architecte :

A M P

Alps Management+Partners SA
5, Rue du Rhône
CH-1920 Martigny
tel. : +41 27 771 28 62
e-mail : info@alpsmanagement.ch

Format : 84 x 59.4
Dessiné le : 13.03.2023
Dessiné par : DMT
Fichier DWG :

Imprimé le : 14.02.2023

Auteur des plans :

Alps Management+Partners SA
5, Rue du Rhône
CH-1920 Martigny
tel. : +41 27 771 28 62
e-mail : info@alpsmanagement.ch

Modification	Date	Auteur

Ingénieur civil :

Ingénieur éléctricité :

Ingénieur CVS :

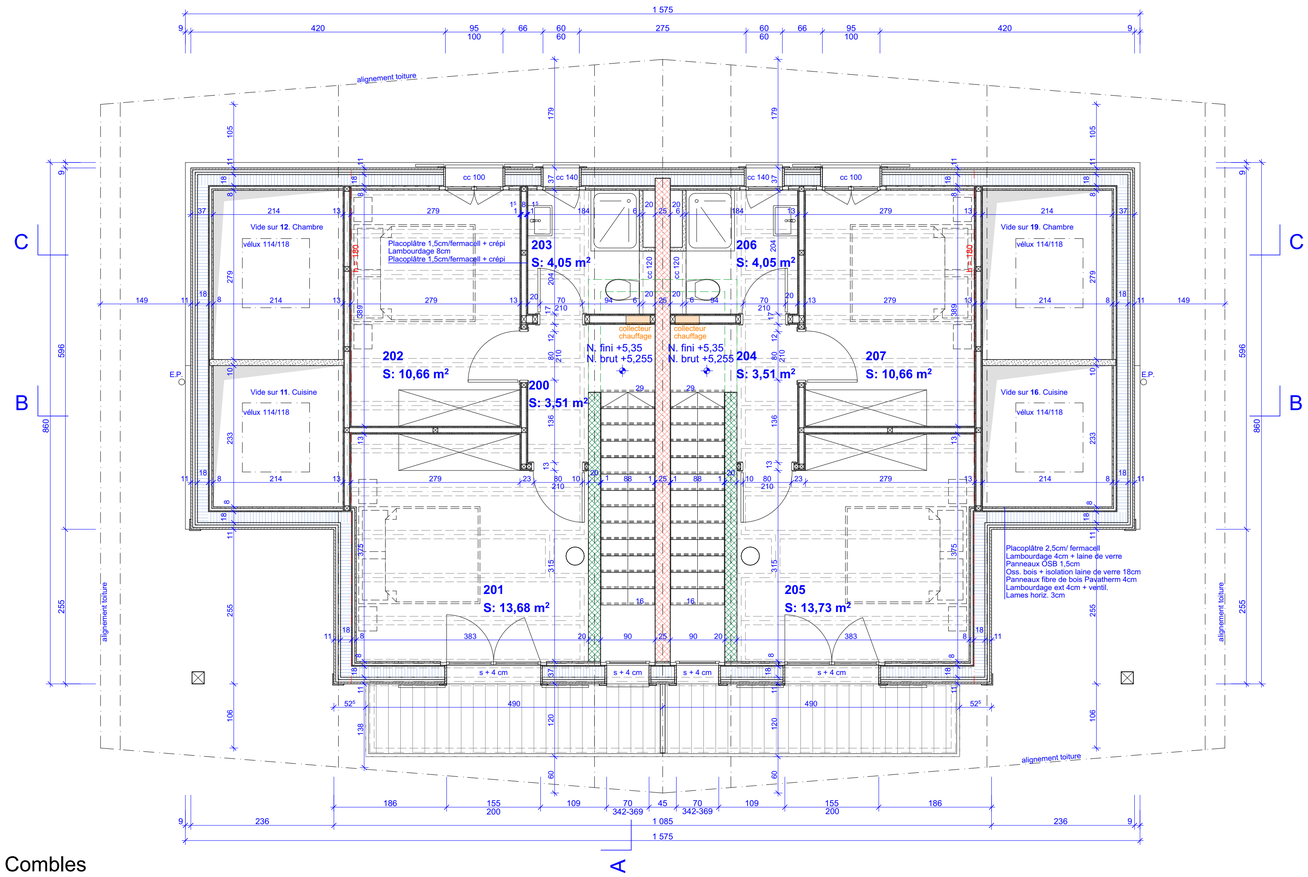

Combles

Référence rez-inférieur ±0,00 =
Chalet 1: alt. 896.72m
Chalet 2: alt. 895.81m
Chalet 3: alt. 894.87m

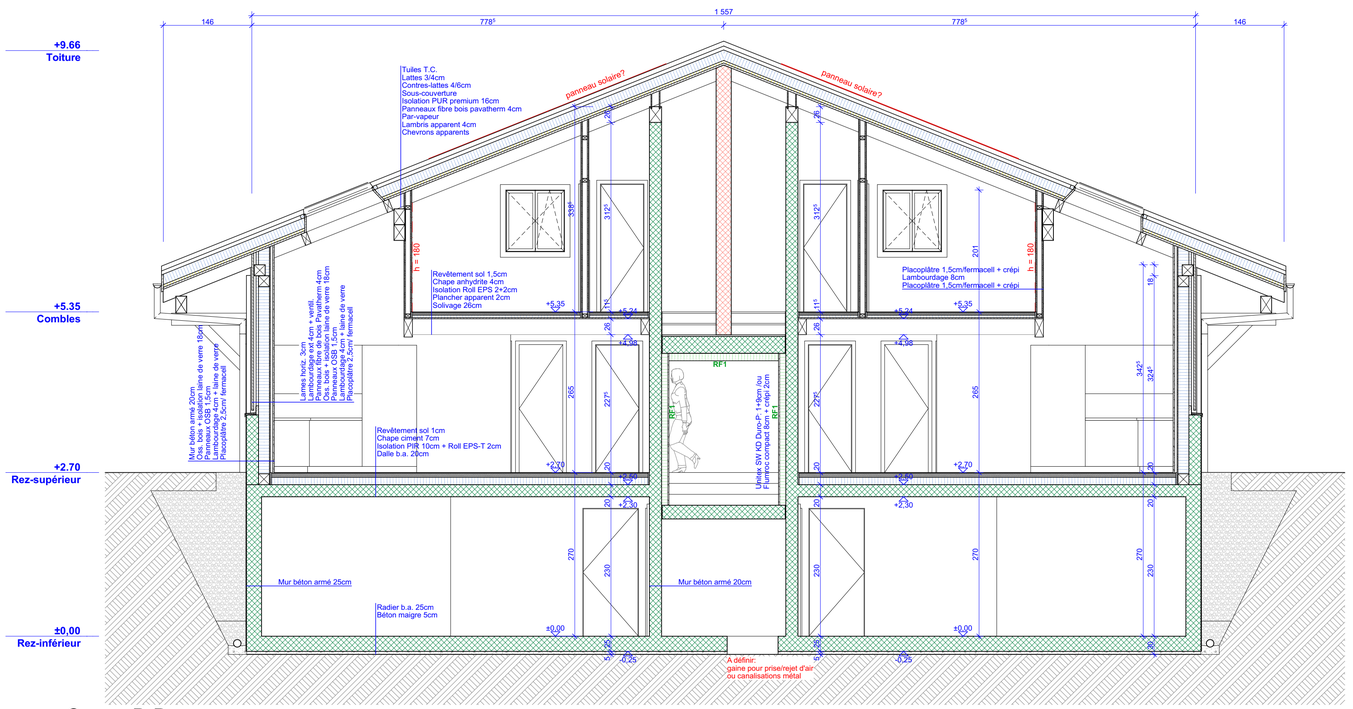

Coupe B-B