

Maître d'ouvrage :
M. BELLITTO NICOLA

Commune :
VAL-D'ILLIEZ

Nom de la voie :
ROUTE DE LA FENAISSON

Bâtiment :
BATIMENT TYPE

N° affaire :
C1_21.01

N° de parcelle :
2943

N° de plan :
PEXE53

Type d'intervention :
CONSTRUCTION

Type de document :
PLAN

Architecte :
AM+P

Localisation :
FAÇADES NORD-O. / N.-EST / S.-OUEST

Nature du document :
PROV. EXECUTION

Echelle :
1:50

Alps Management+Partners SA
5, Rue du Rhône
CH-1920 Martigny
tel. : +41 27 771 28 62
e-mail : info@alpsmanagement.ch

Format : 84 x 59.4
Dessiné le : 13.03.2023
Dessiné par : DMT
Fichier DWG :

Auteur des plans :
Alps Management+Partners SA
5, Rue du Rhône
CH-1920 Martigny
tel. : +41 27 771 28 62
e-mail : info@alpsmanagement.ch


Imprimé le : 14.02.2023

Modification	Date	Auteur

Ingénieur civil :


Ingénieur électricité :

Ingénieur CVS :

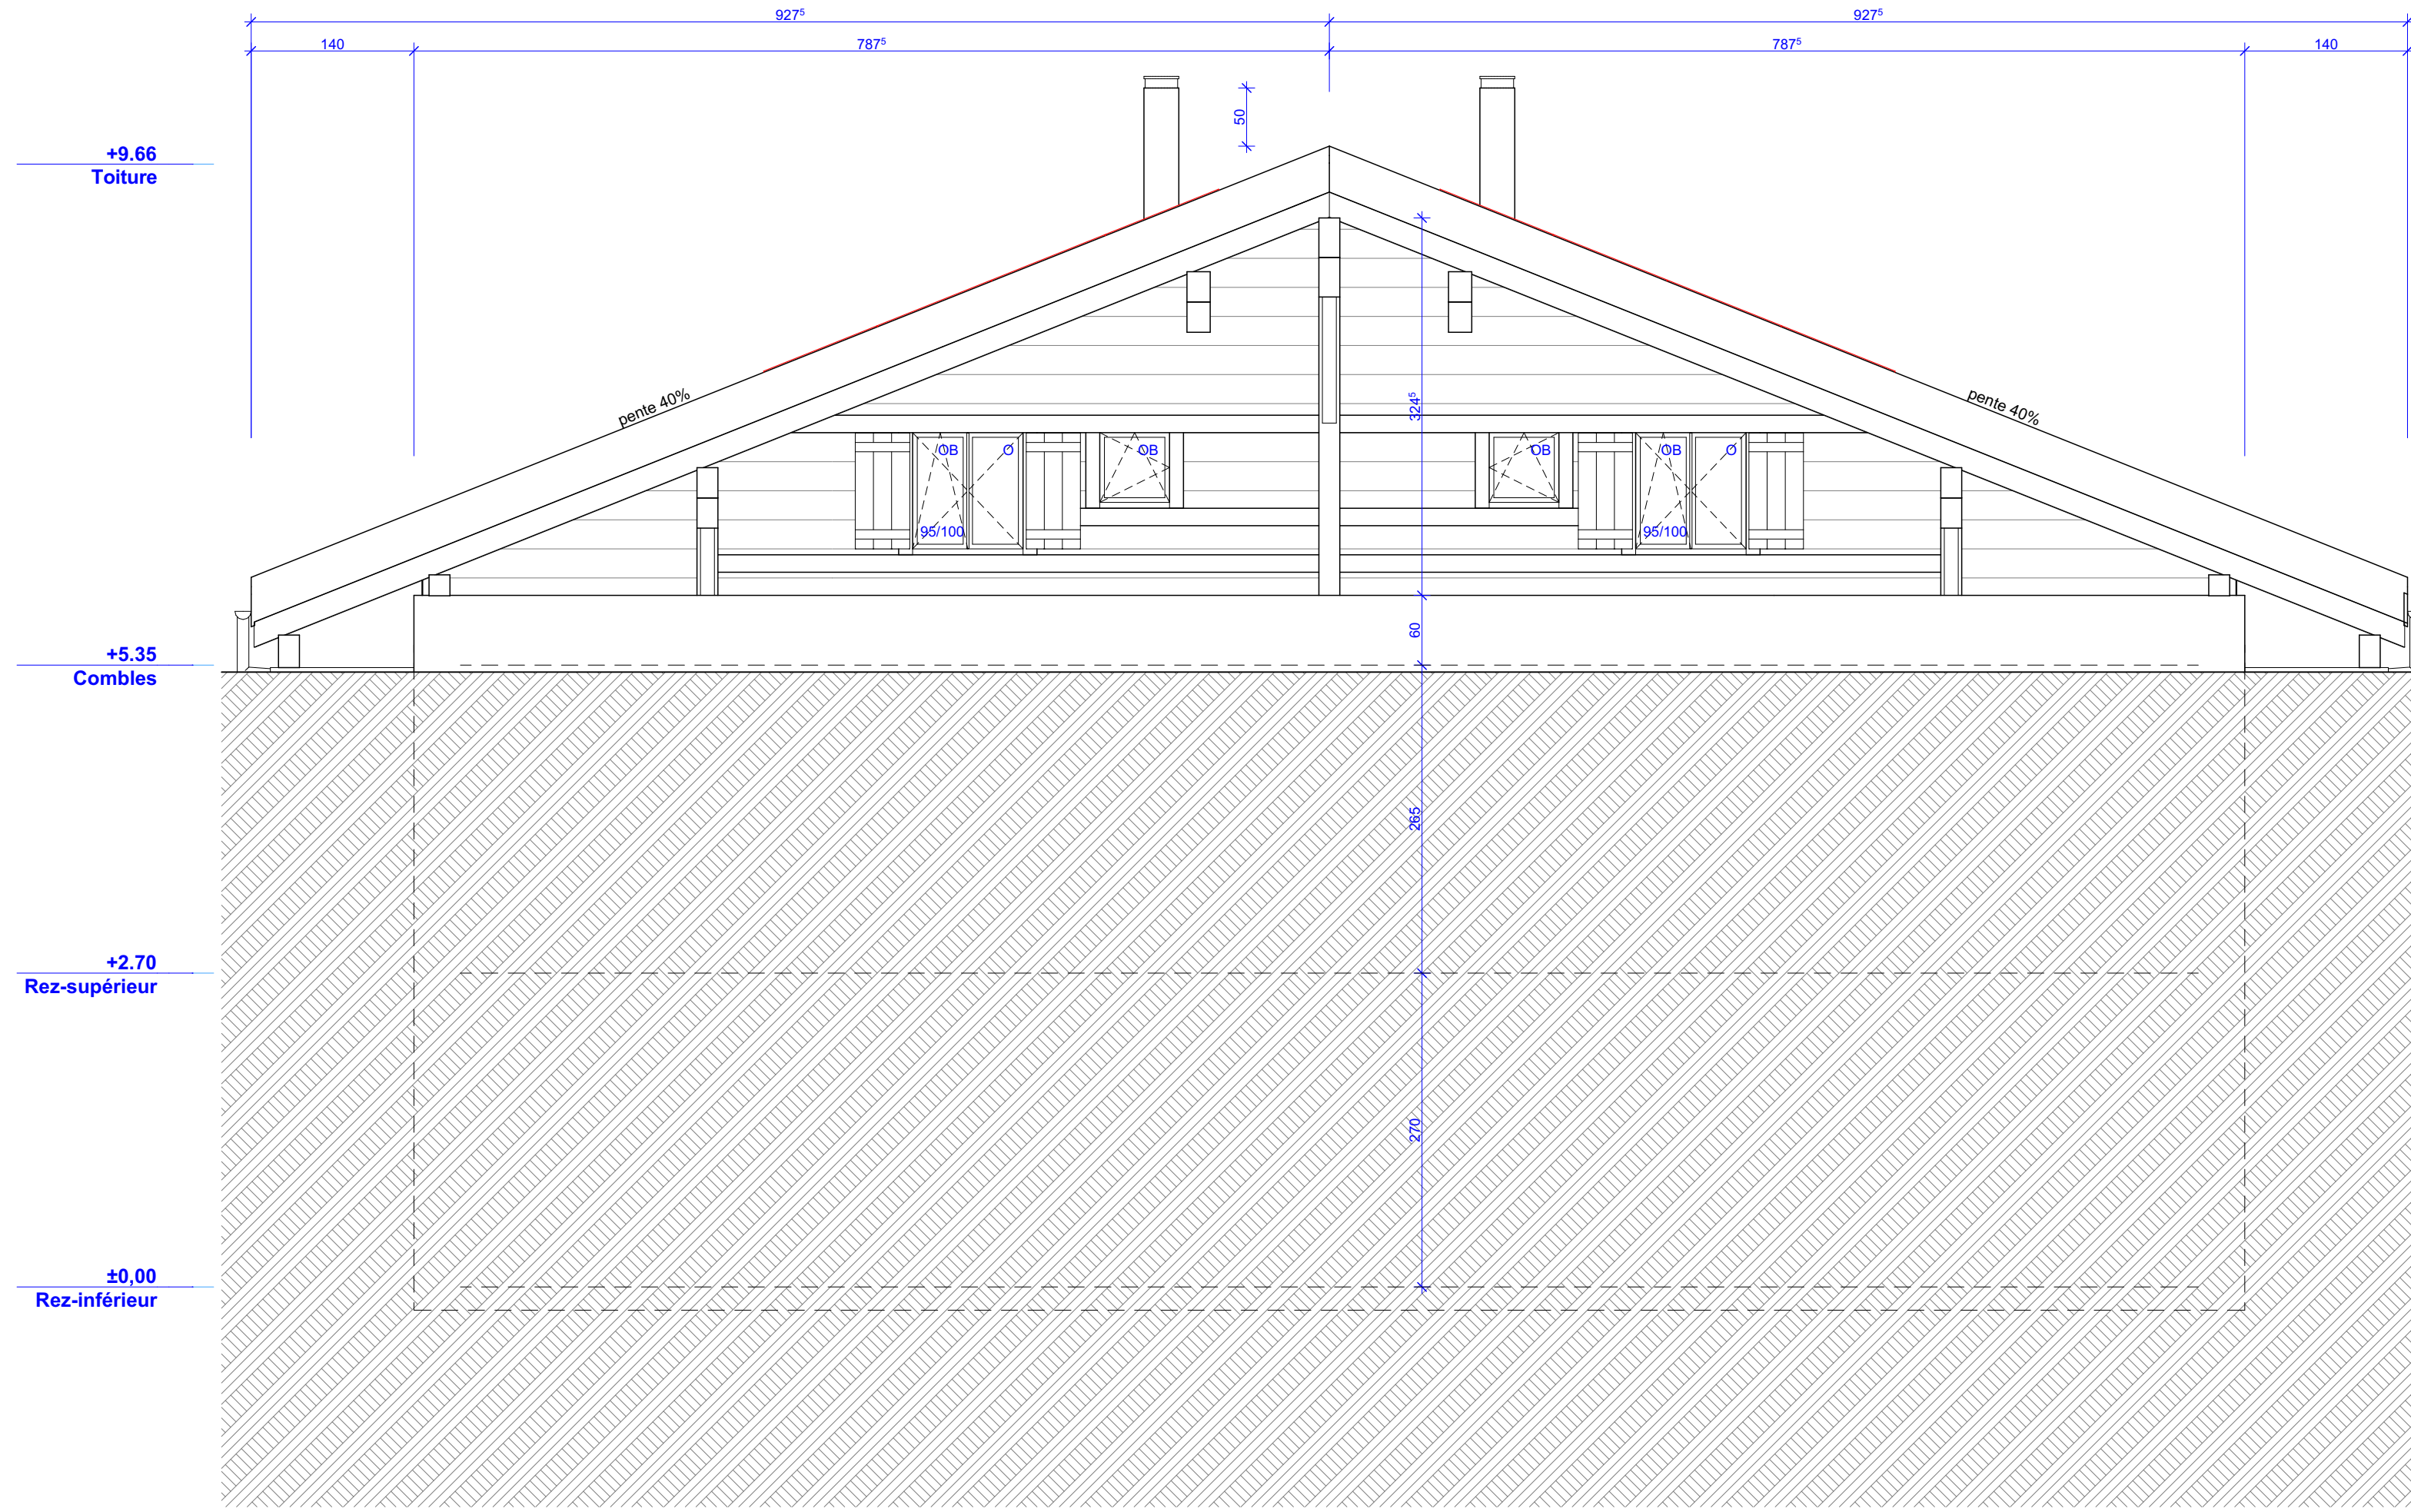


Façade Nord-Ouest

Référence rez-inférieur ±0,00 =
Chalet 1: alt. 896.72m
Chalet 2: alt. 895.81m
Chalet 3: alt. 894.87m

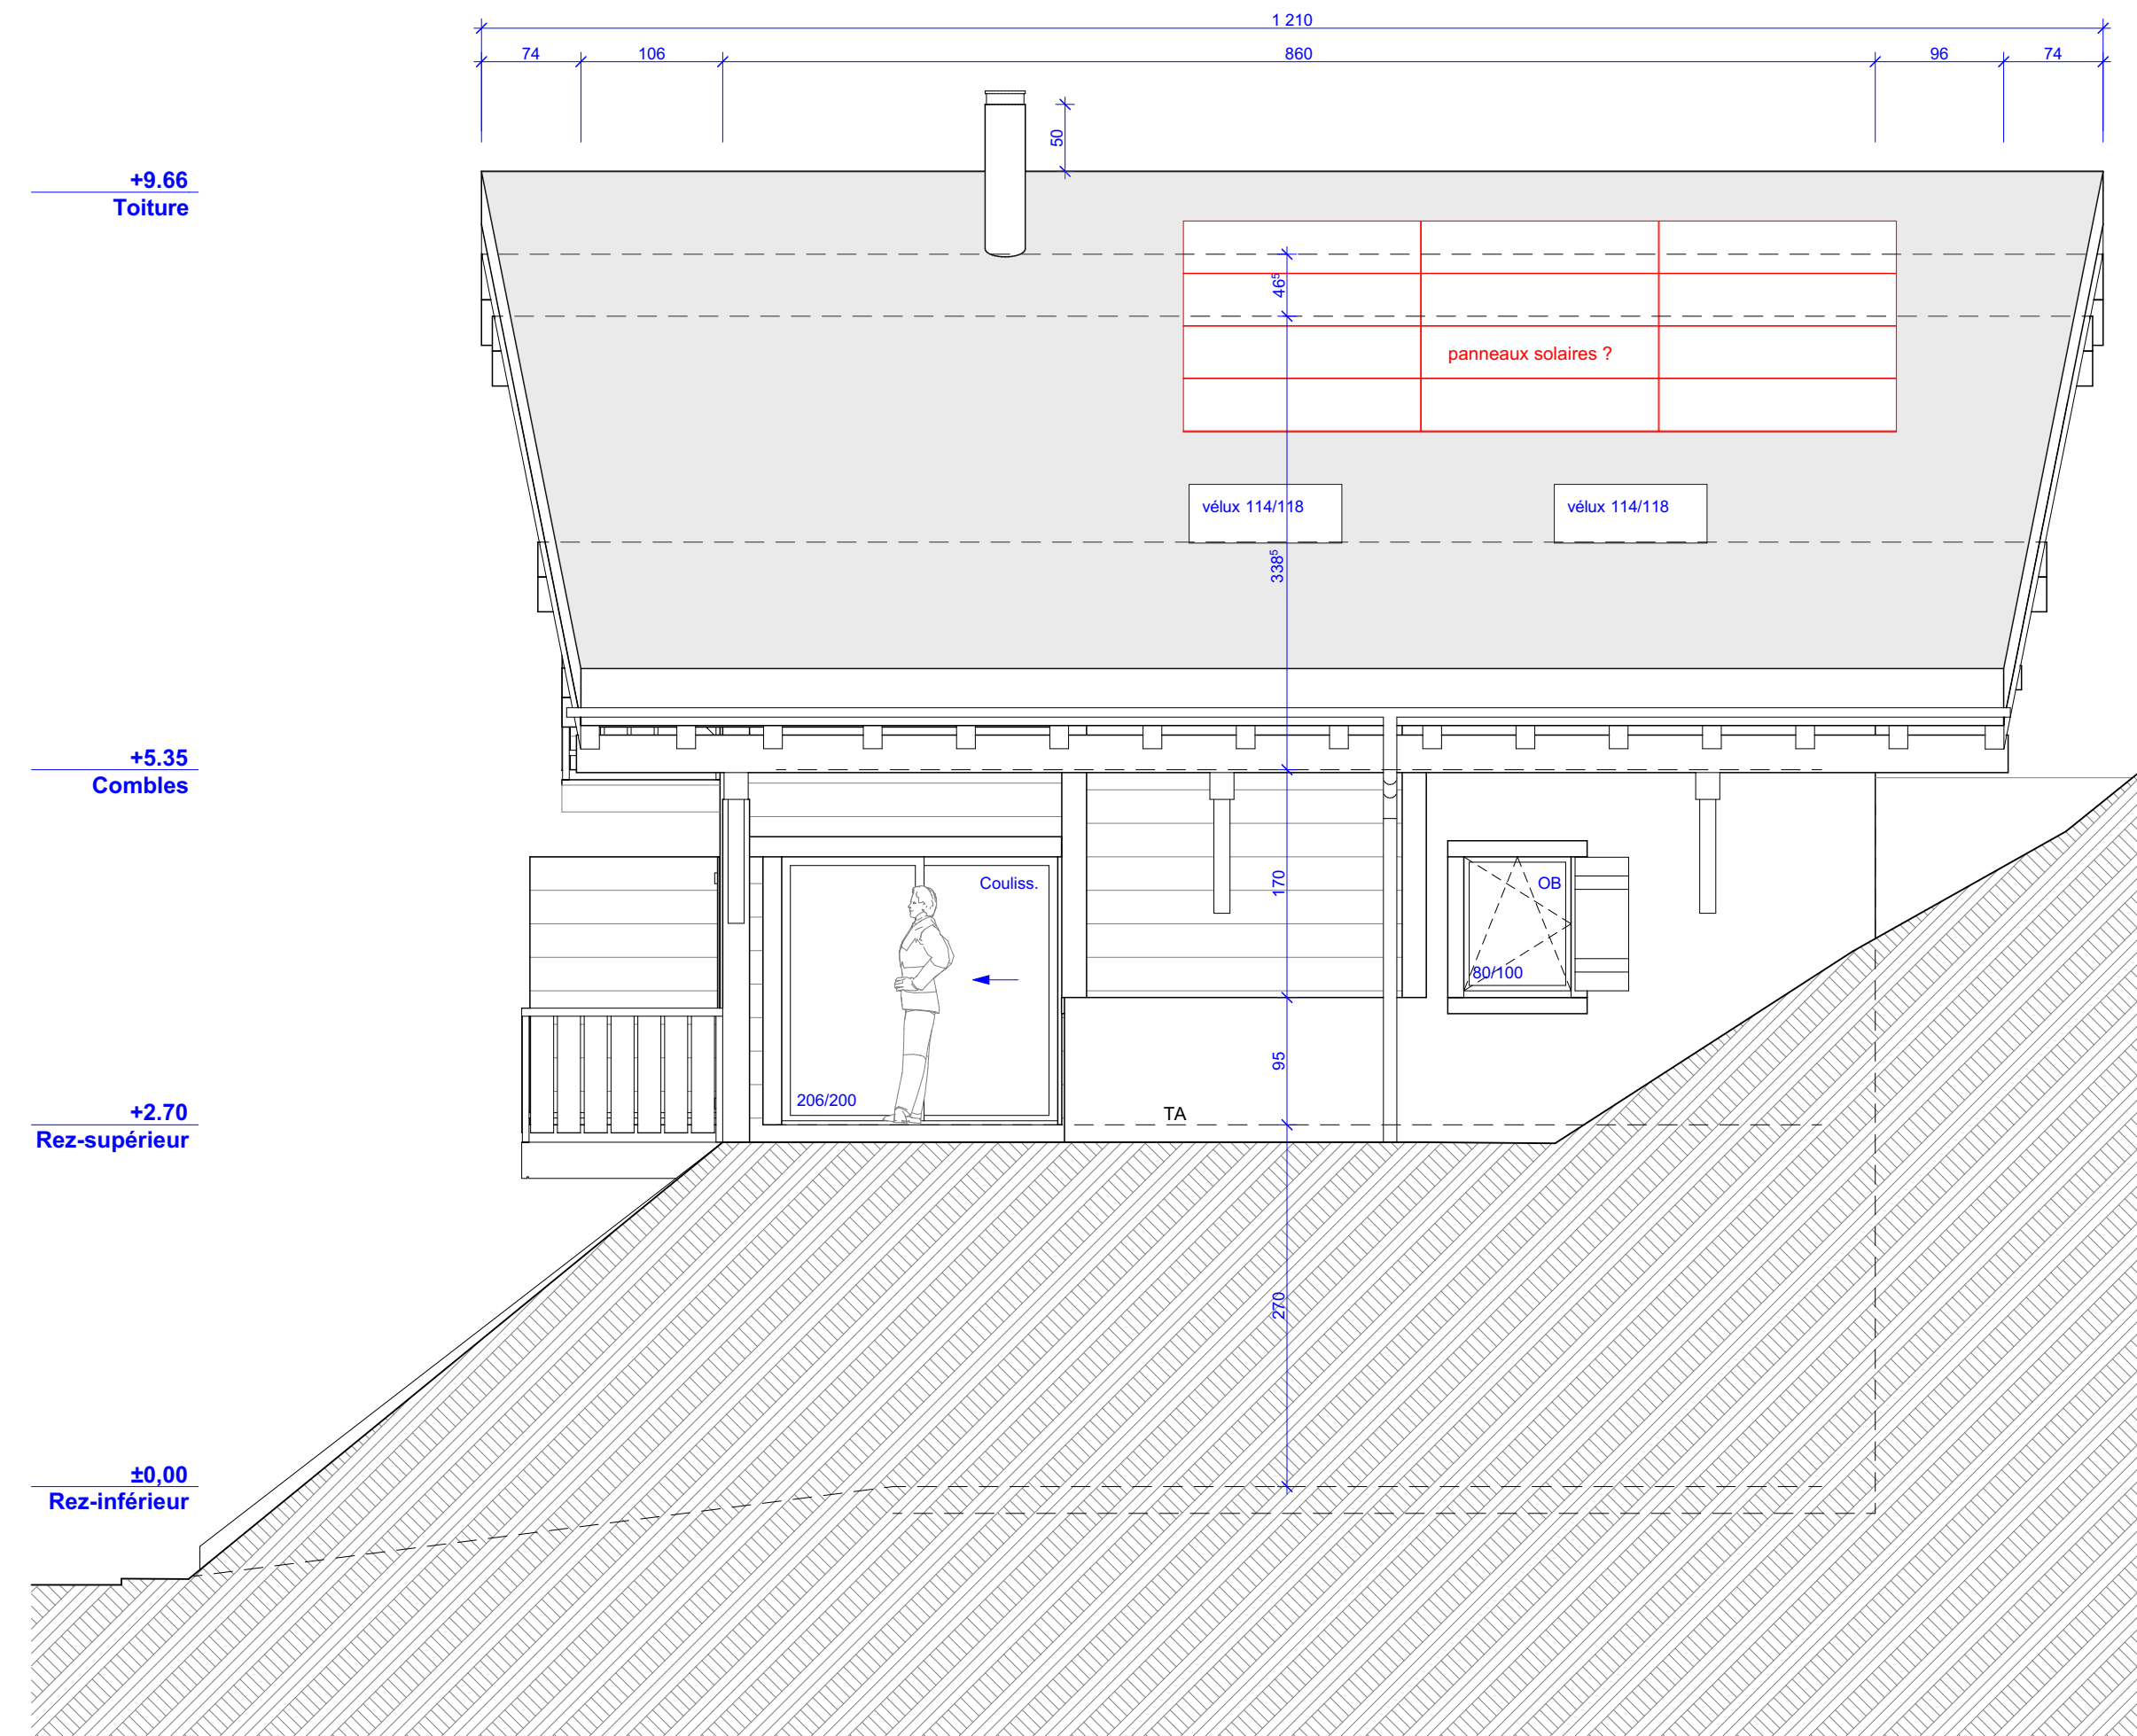

Façade Nord-Est

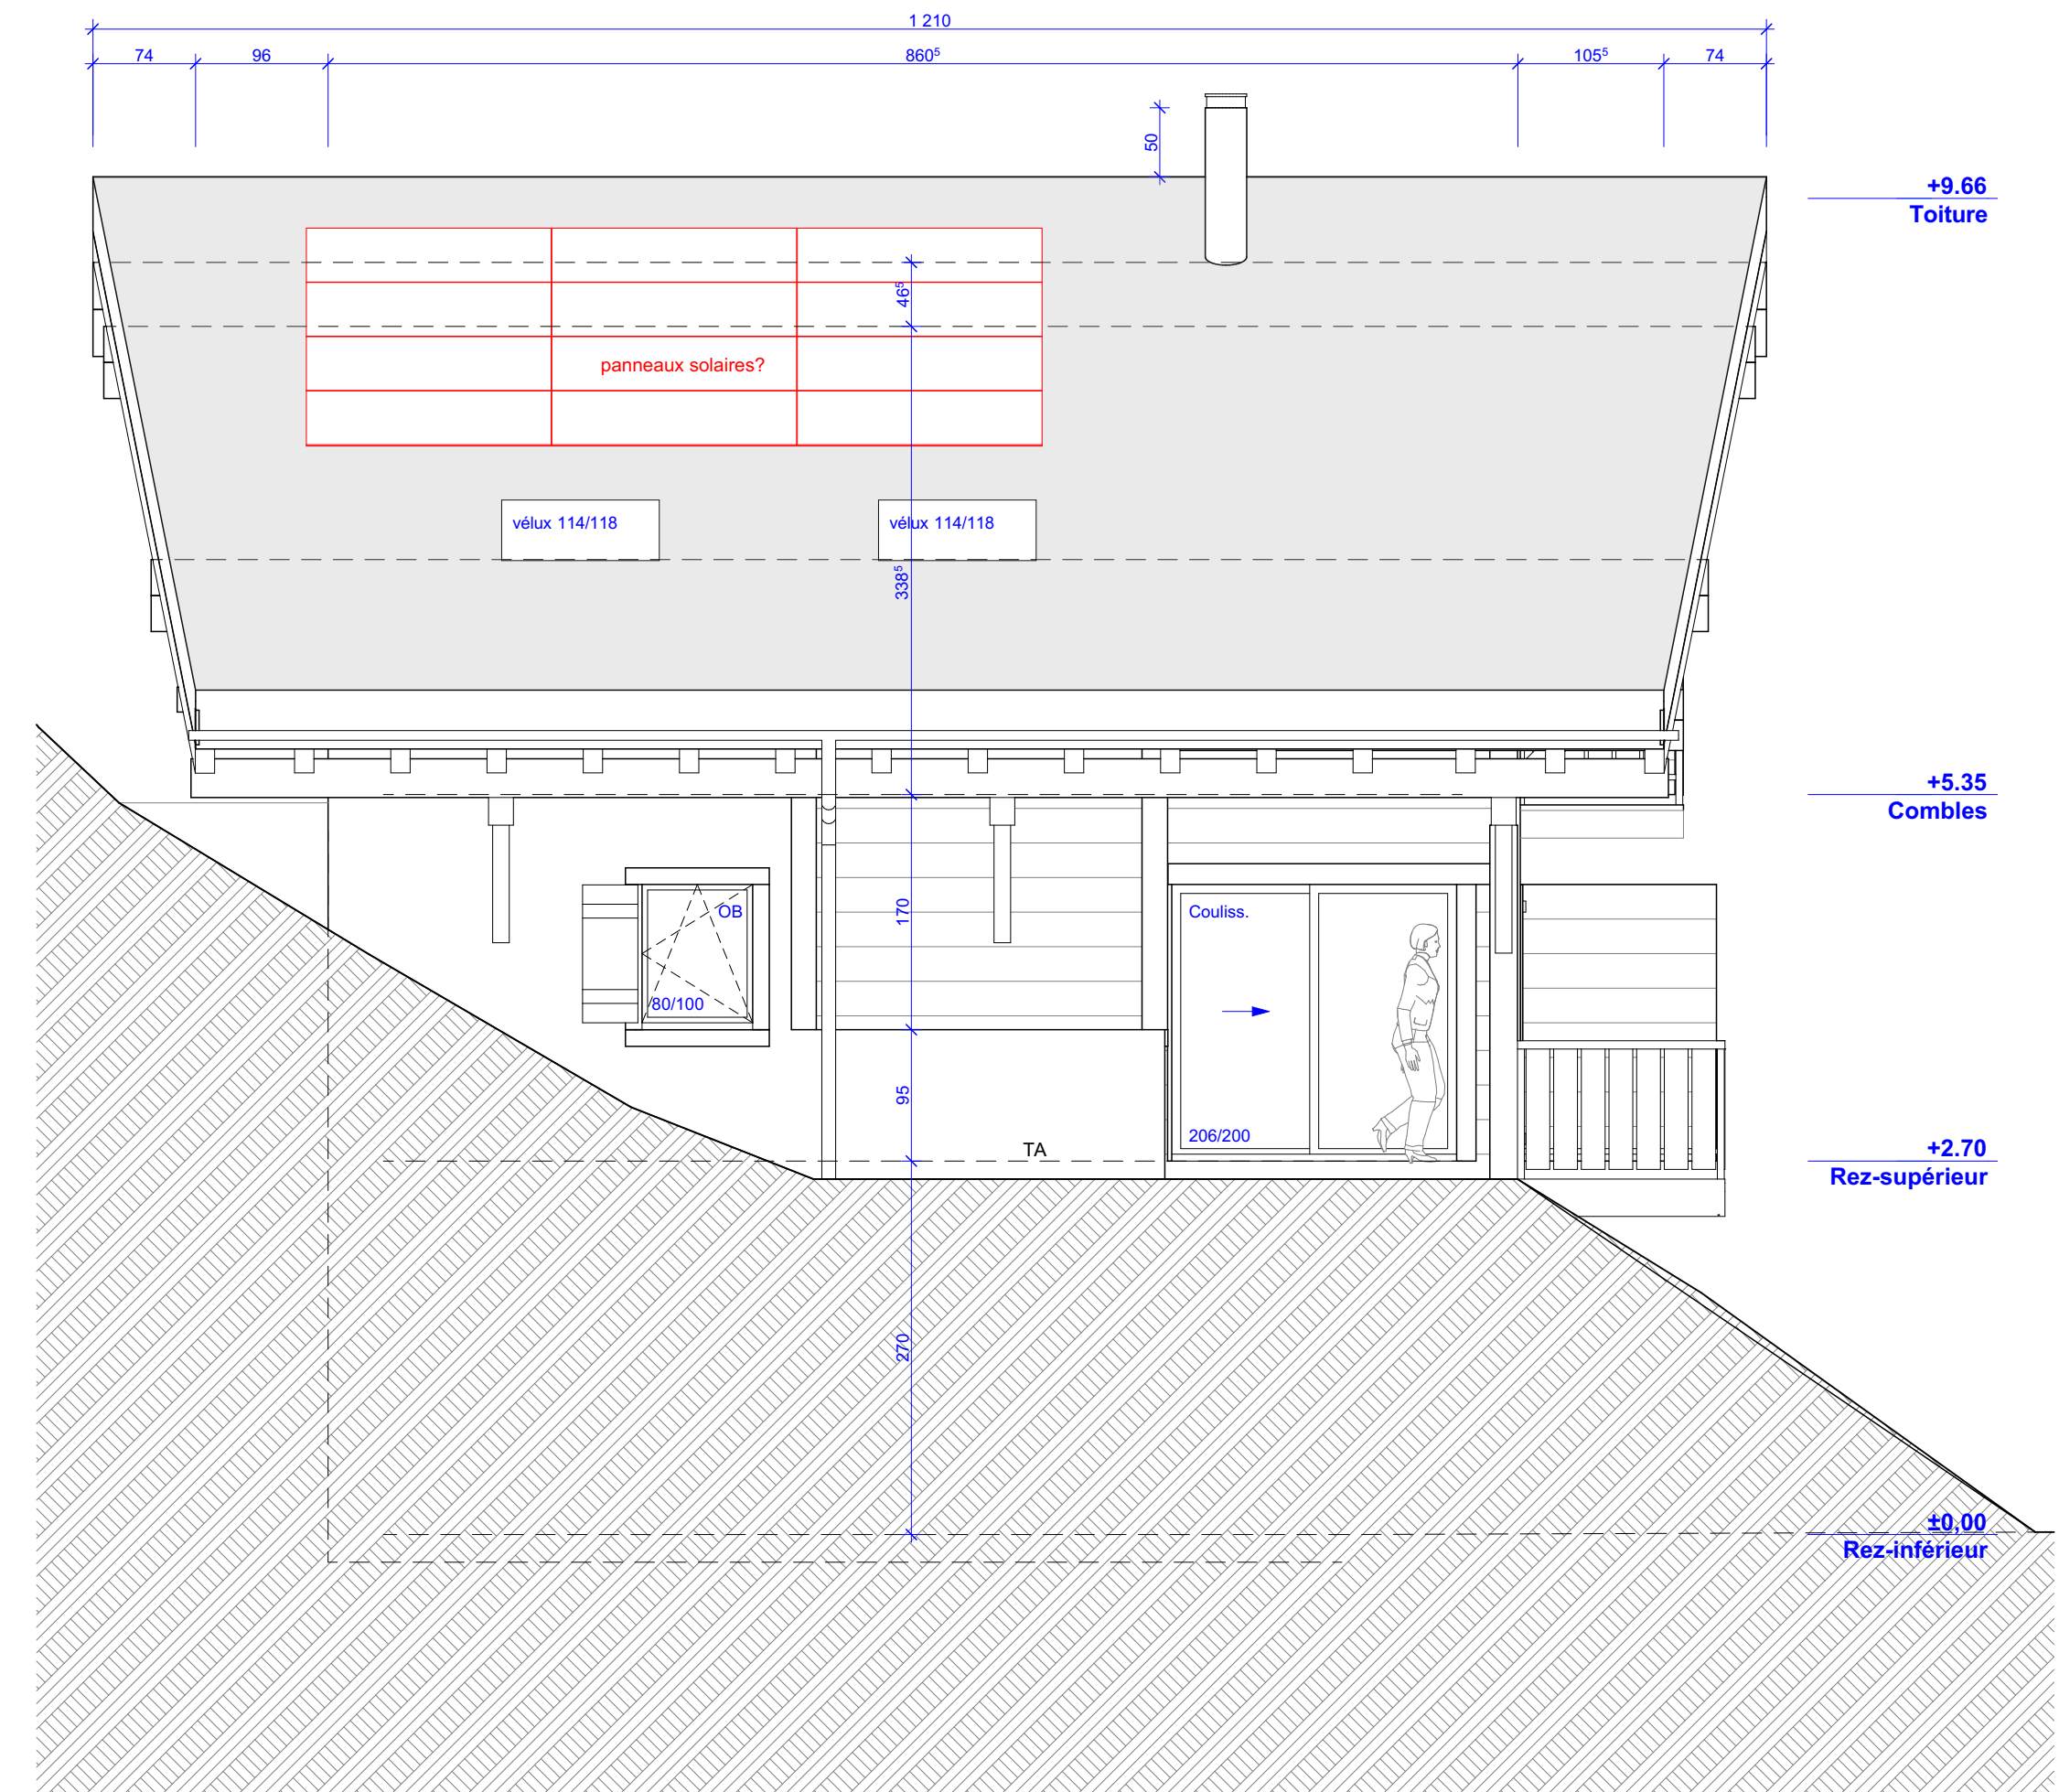

Façade Sud-Ouest