

RENOVATION HABITATION BOURG 50 - MARTIGNY MAITRE DE L'OUVRAGE : FLORENCE KUONEN		2041 H95
PROVISOIRE D'EXECUTION	DATE: 03.06.2013	201
REZ-DE-CHAUSSÉE	ECH.: 1:50	

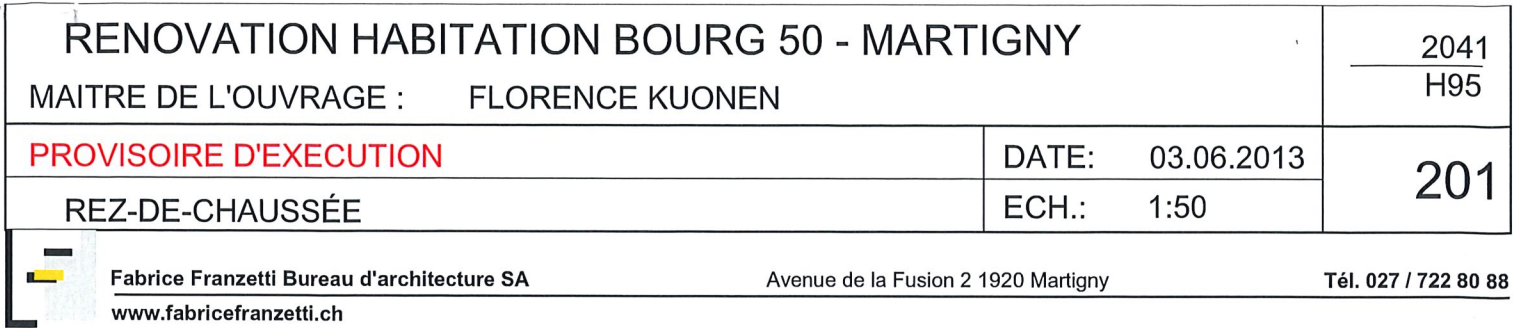


MODIFICATIONS: 17.06.2013 - 02.09.2013 - 26.09.2013 - 30.09.2013

 existant

 à construire

☐ à démolir

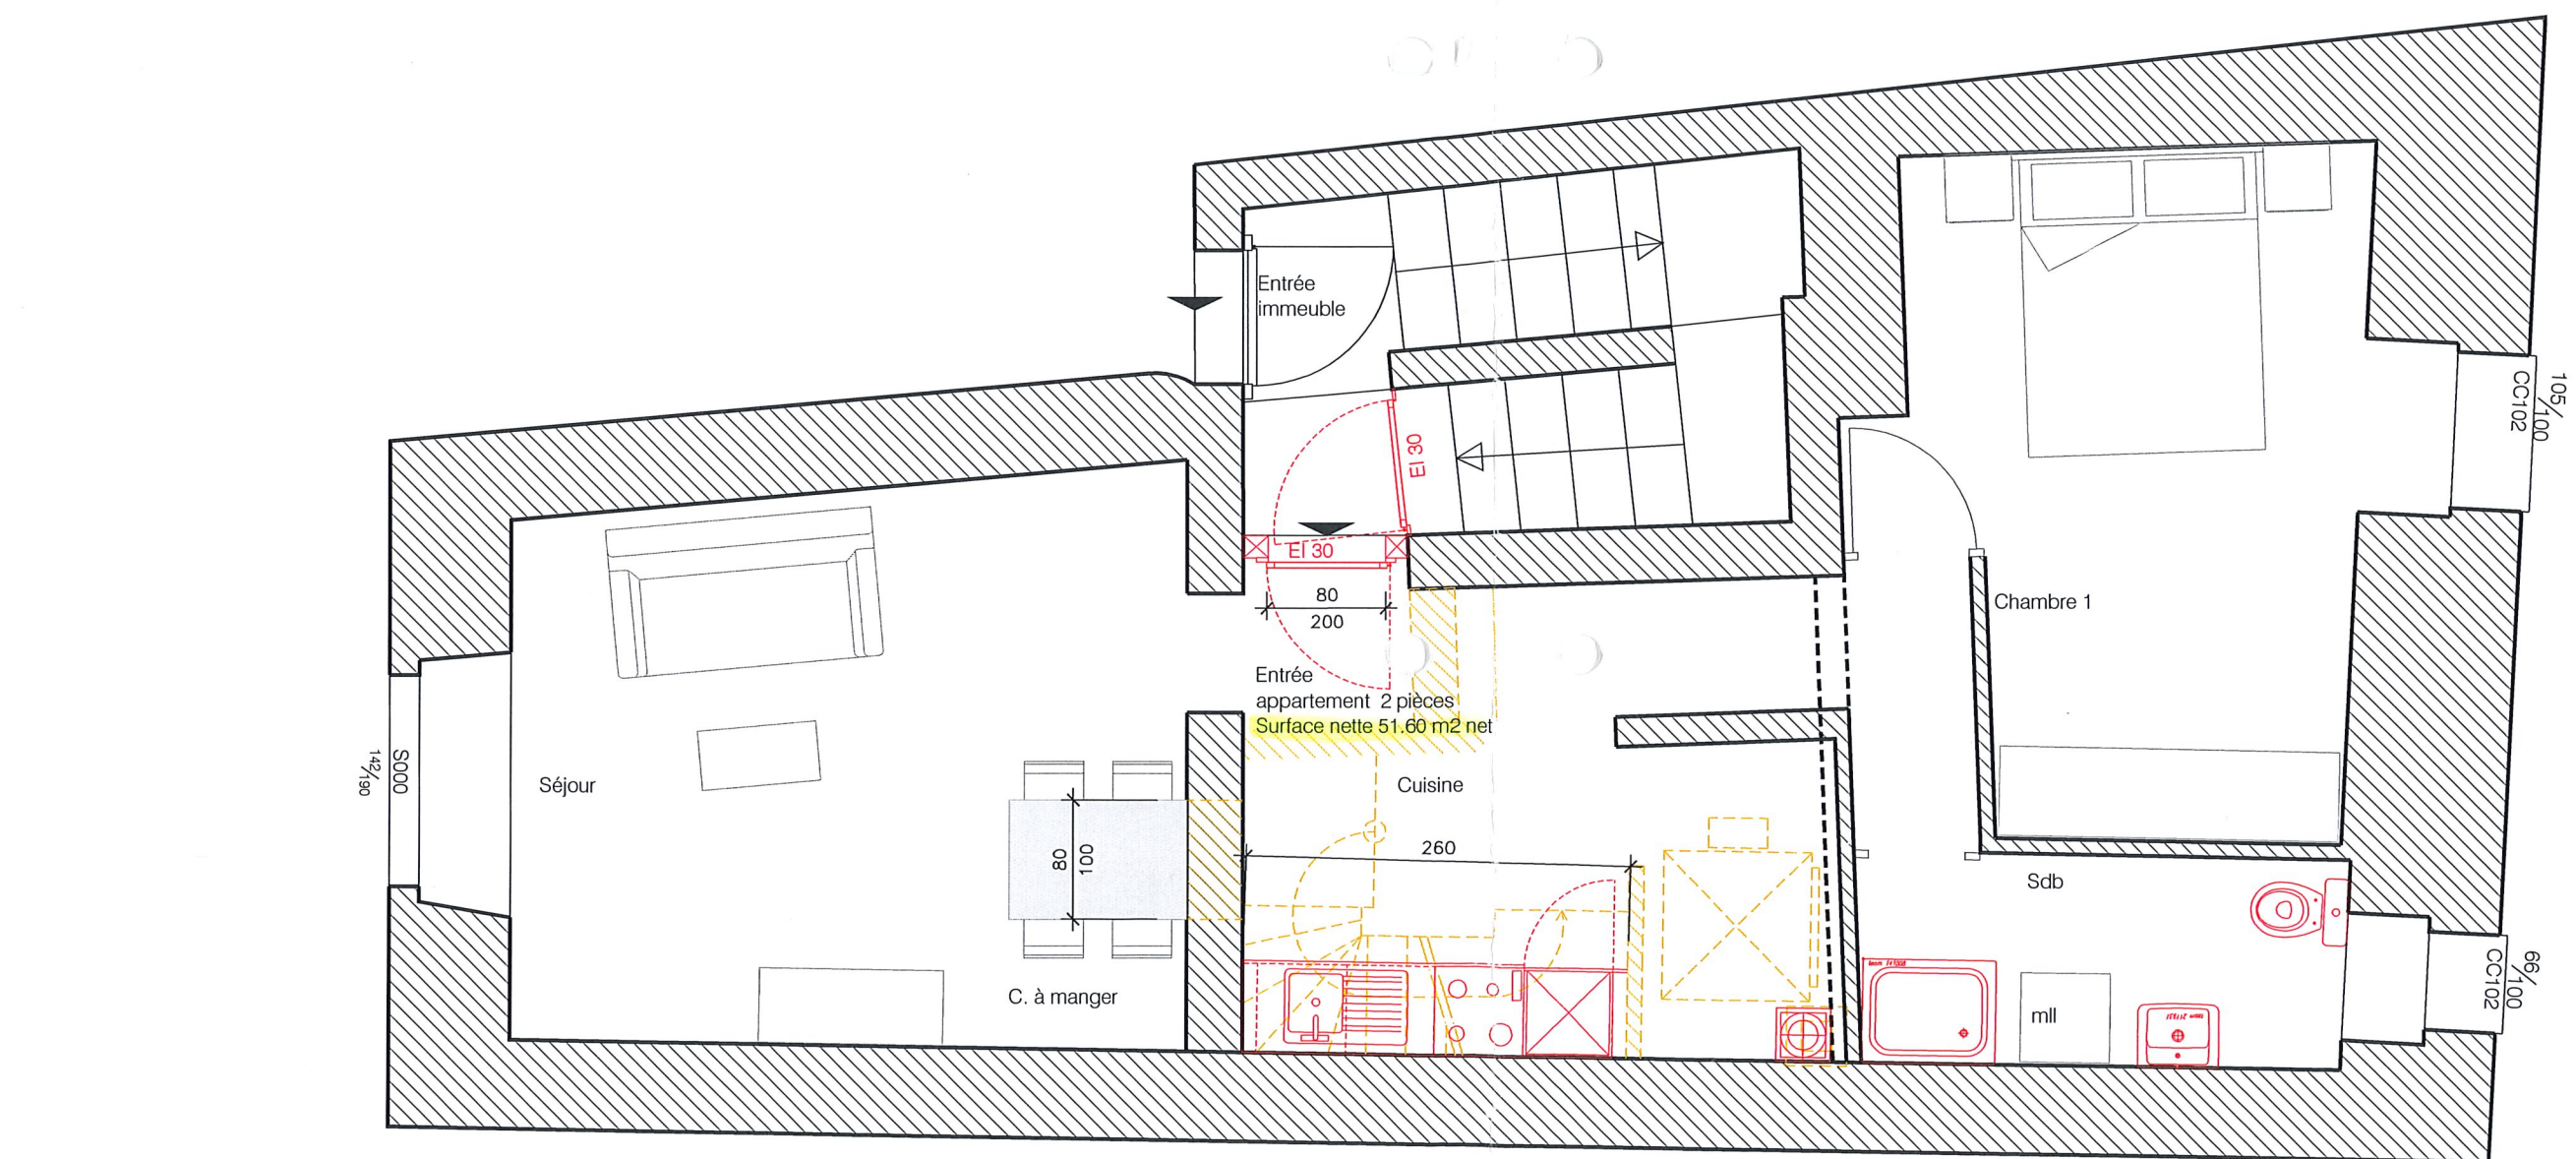



RENOVATION HABITATION BOURG 50 - MARTIGNY		2041
MAITRE DE L'OUVRAGE : FLORENCE KUONEN		H95
PROVISOIRE D'EXECUTION	DATE: 03.06.2013	202
1° ÉTAGE	ECH.: 1:50	

	Fabrice Franzetti Bureau d'architecture SA	Avenue de la Fusion 2 1920 Martigny	Tél. 027 / 722 80 88
	www.fabricefranzetti.ch		

MODIFICATIONS: 17.06.2013 - 02.09.2013 - 26.09.2013

-  existant
-  à construire
-  à démolir

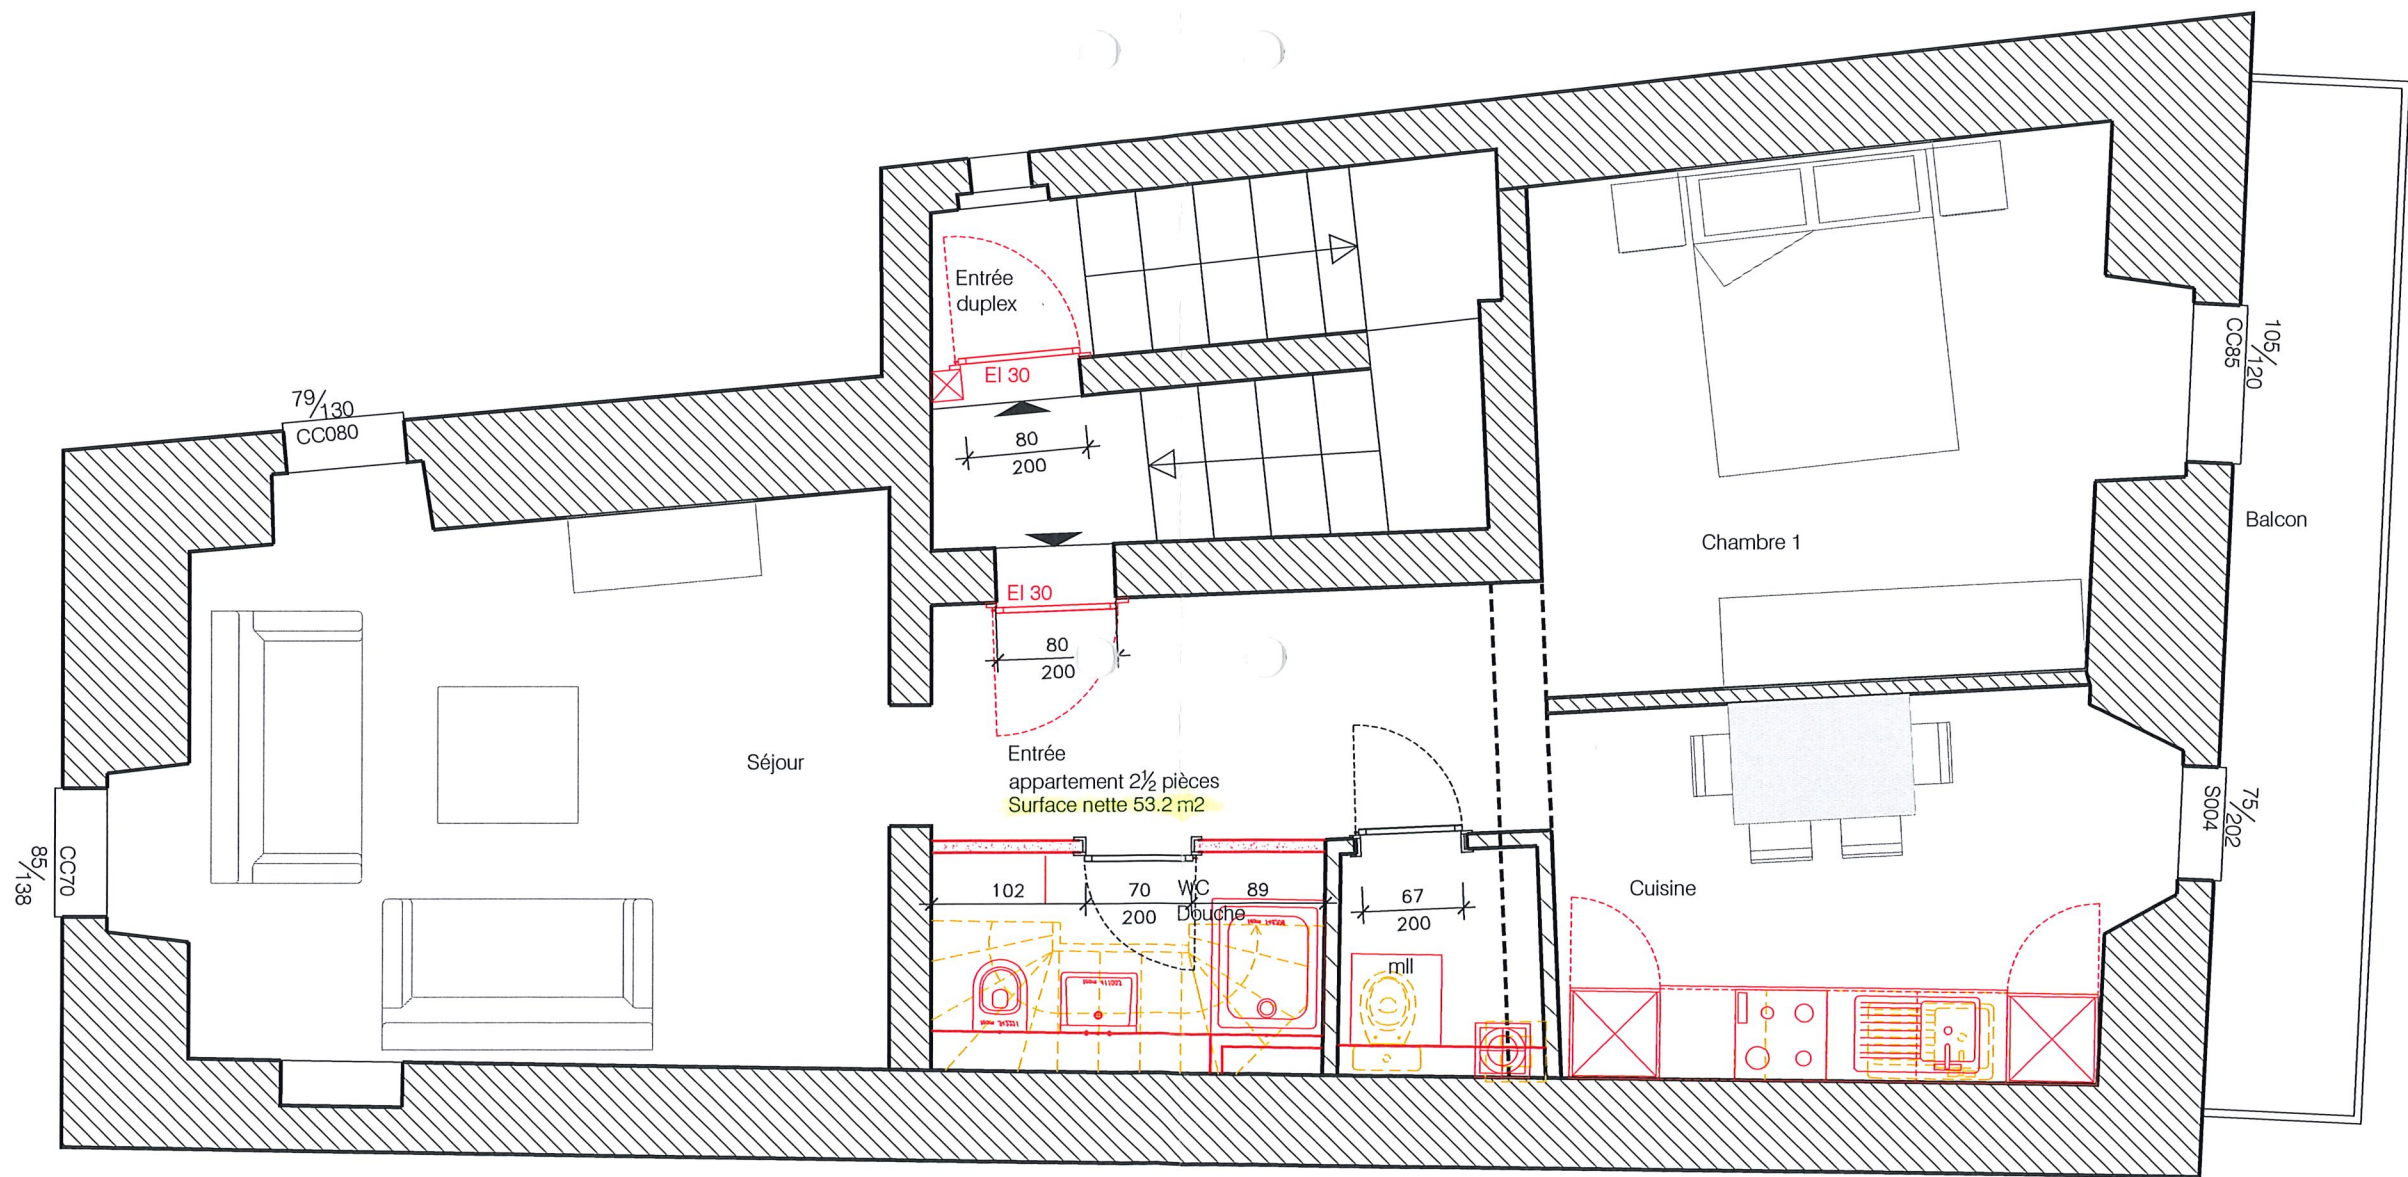

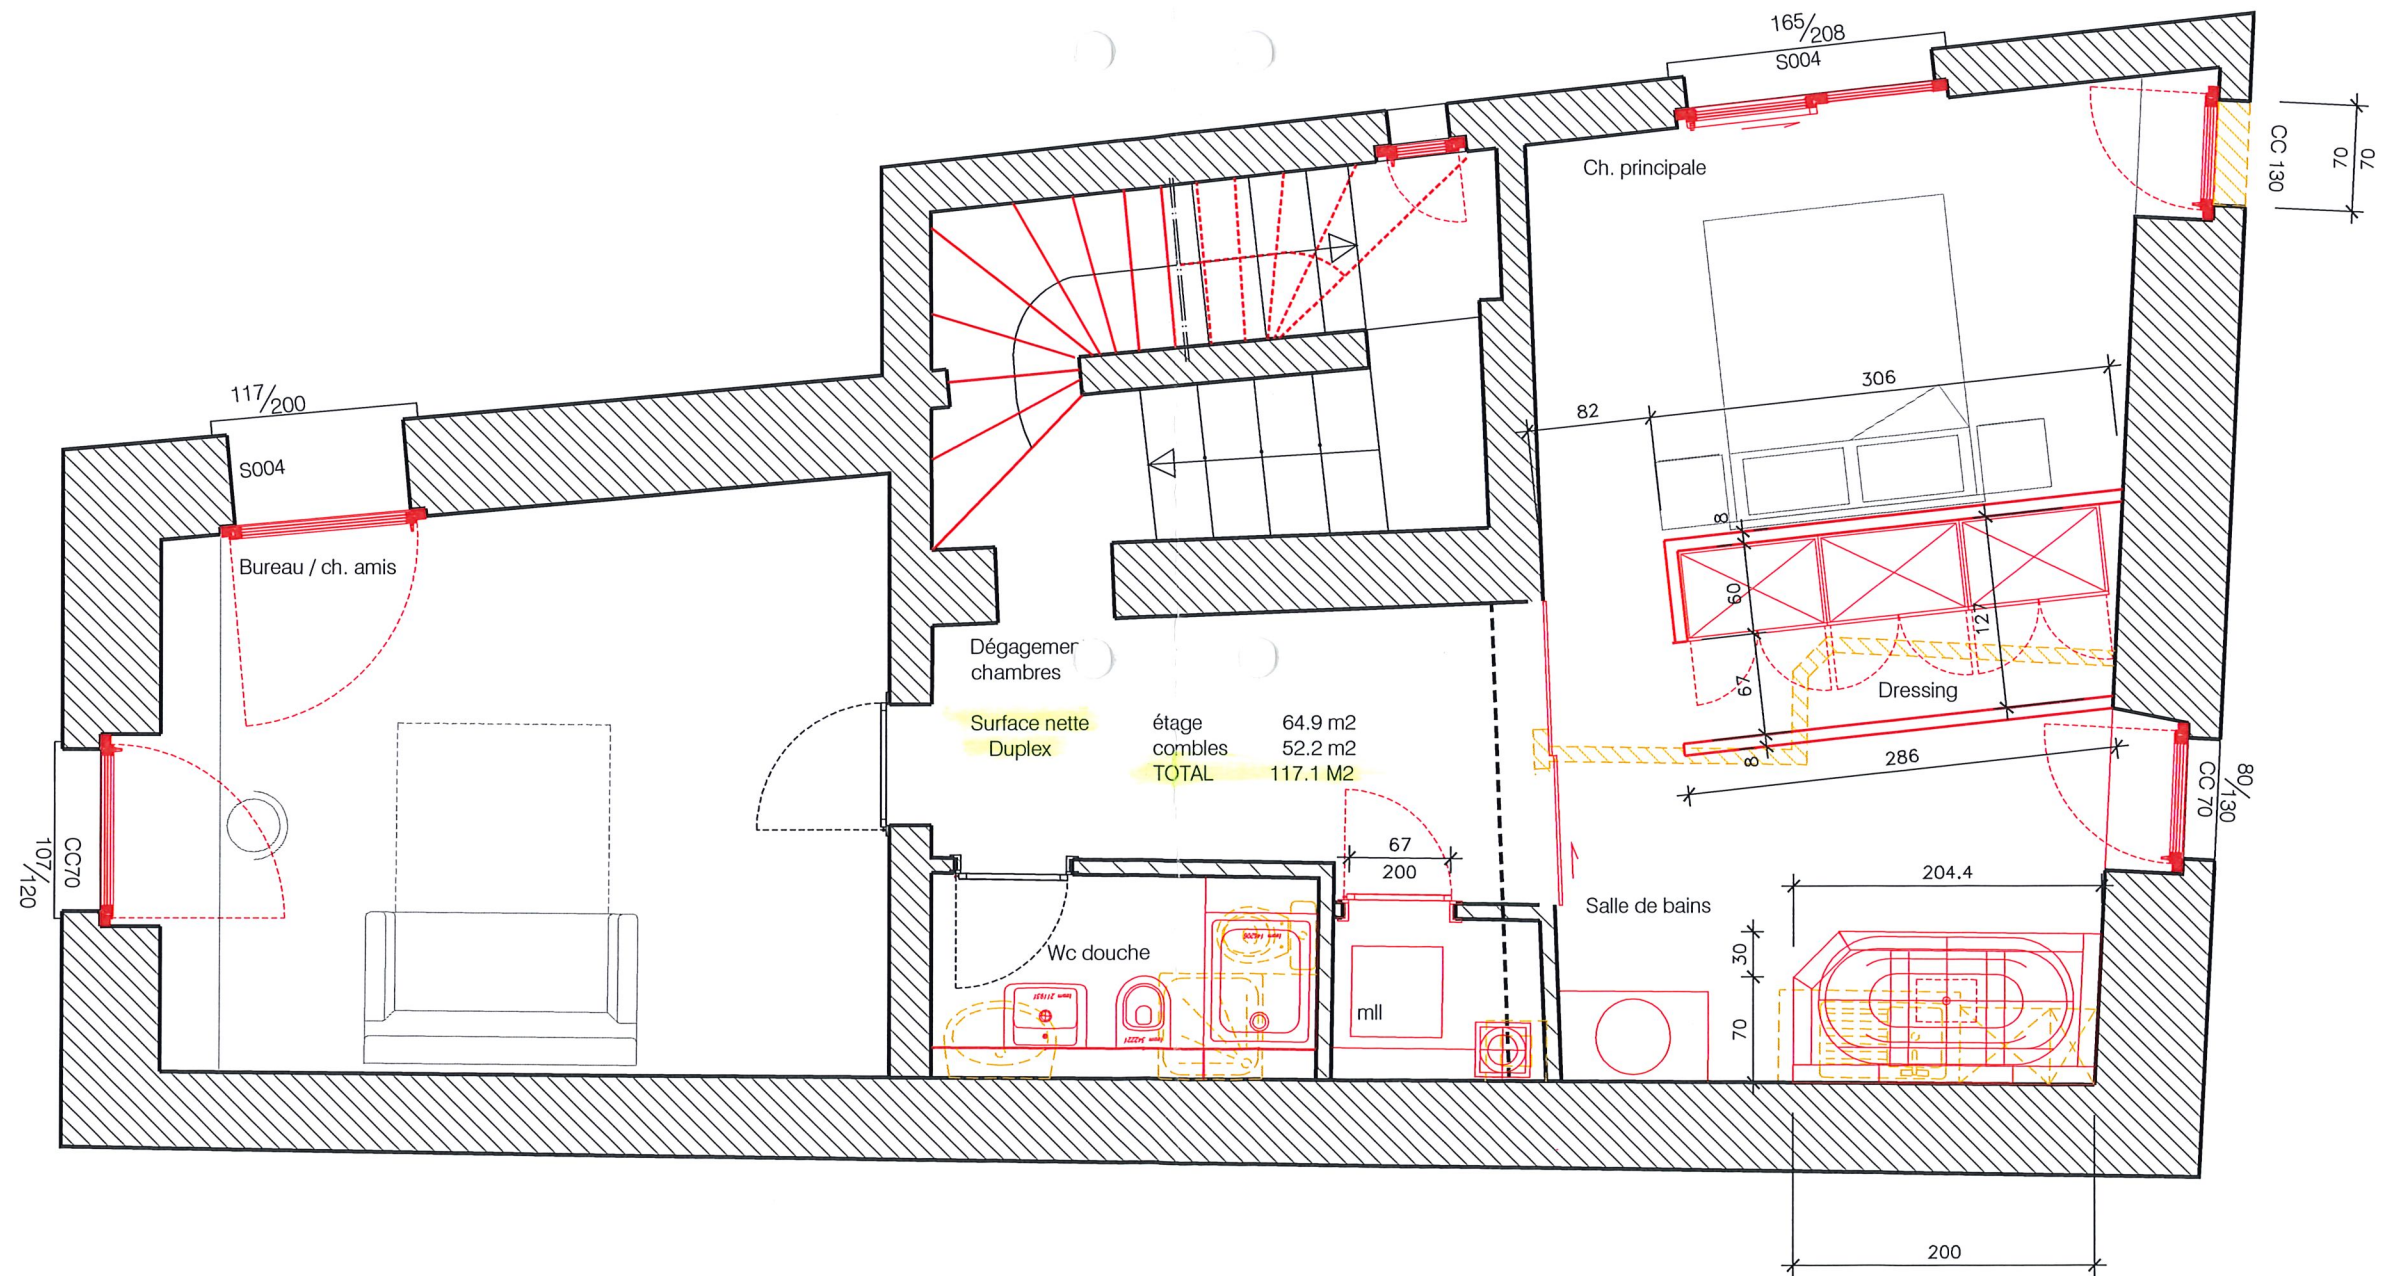

RENOVATION HABITATION BOURG 50 - MARTIGNY		2041 H95
MAITRE DE L'OUVRAGE : FLORENCE KUONEN		
PROVISOIRE D'EXECUTION	DATE: 03.06.2013	204
COMBLES	ECH.: 1:50	



Fabrice Franzetti Bureau d'architecture SA

www.fabricefranzetti.ch

Avenue de la Fusion 2 1920 Martigny

Tél. 027 / 722 80 88

MODIFICATIONS: 17.06.2013 - 08.10.2013

- existant
- à construire
- à démolir

