
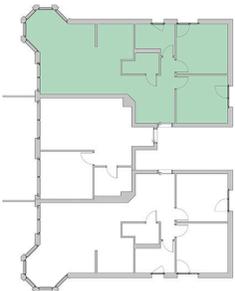


Appt. no 3 / Rez
 3.5 PIECES
 AVEC TERRASSE ET JARDIN

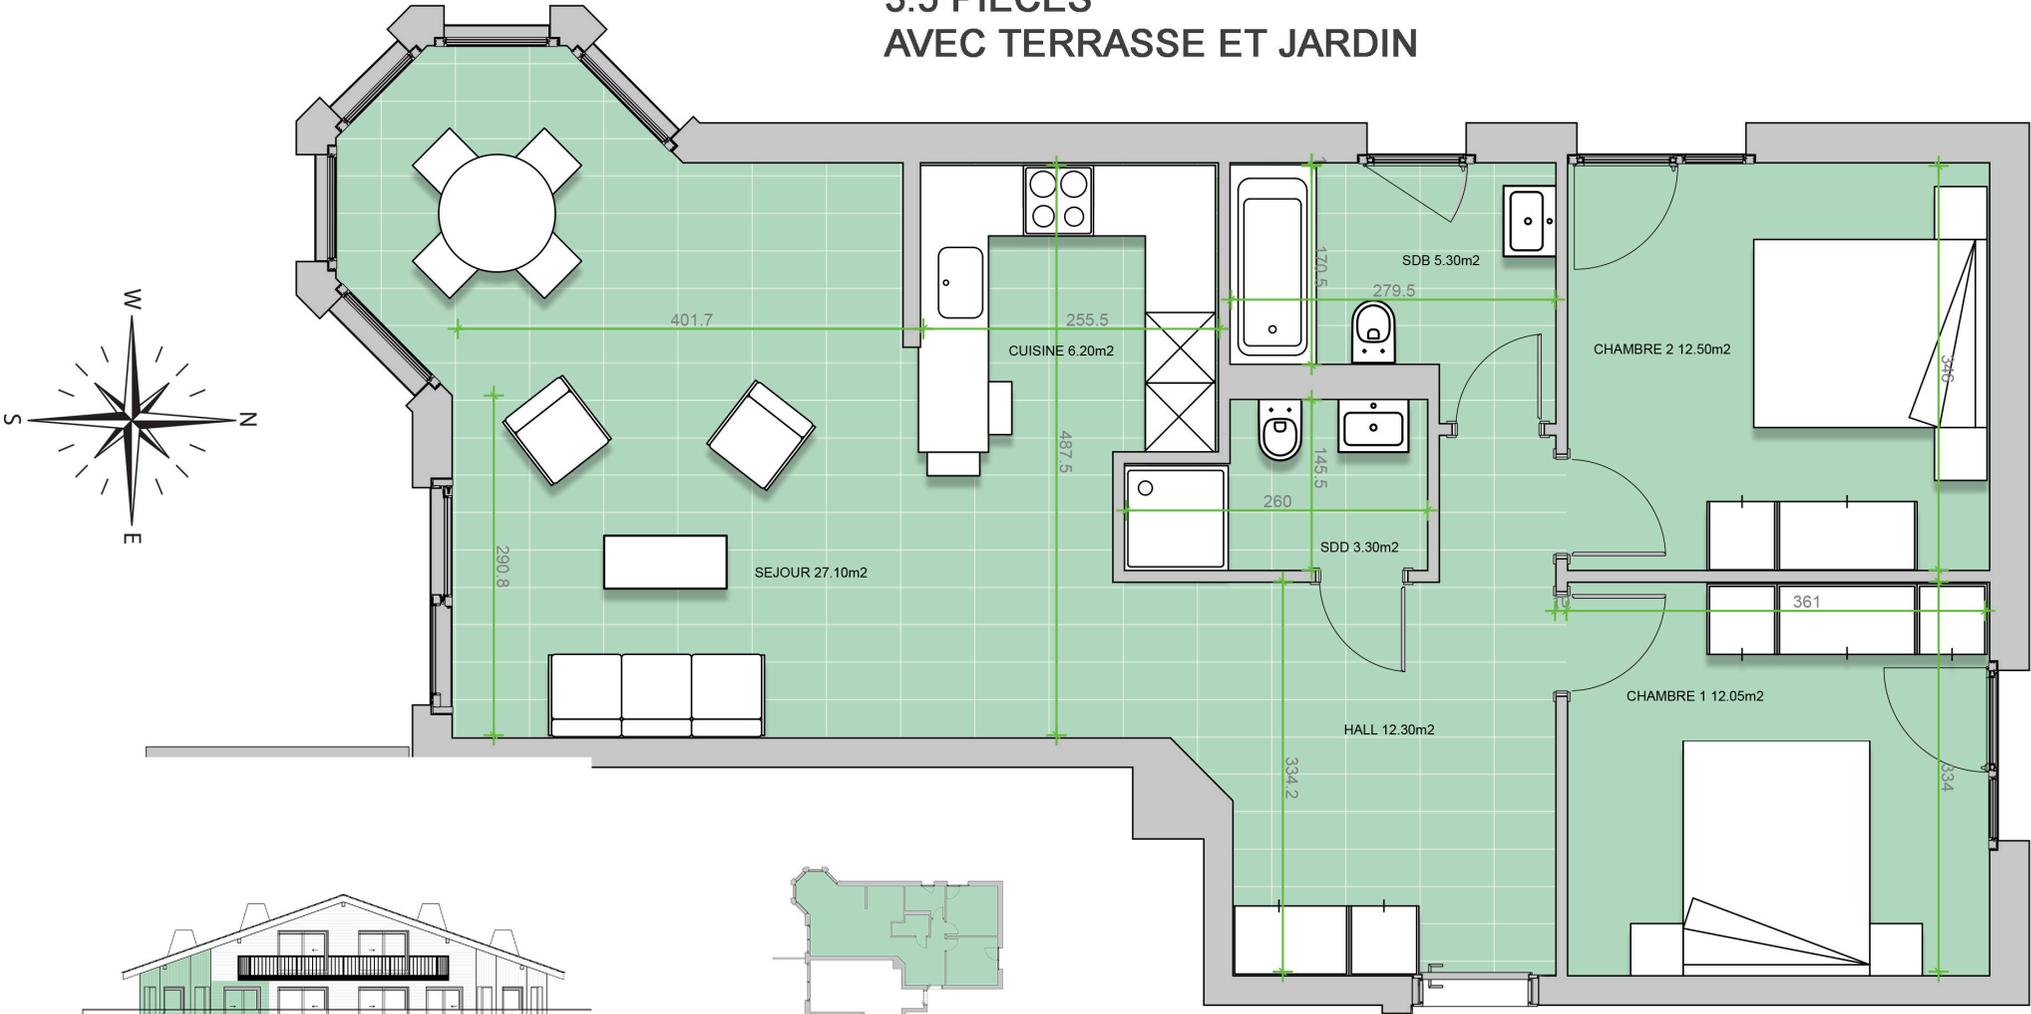

Surface pondérée = surface habitable + 1/2 surface balcon
 ou + 1/3 surface terrasse

Non compris: murs extérieurs et façades, mur porteurs
 intérieurs, gaines techniques, doublages phoniques et
 surface non habitable.

Ce document n'est pas contractuel - Les renseignements
 qu'il contient sont communiqués sans engagement et sous
 réserve de modifications ou de vente entre-temps

