
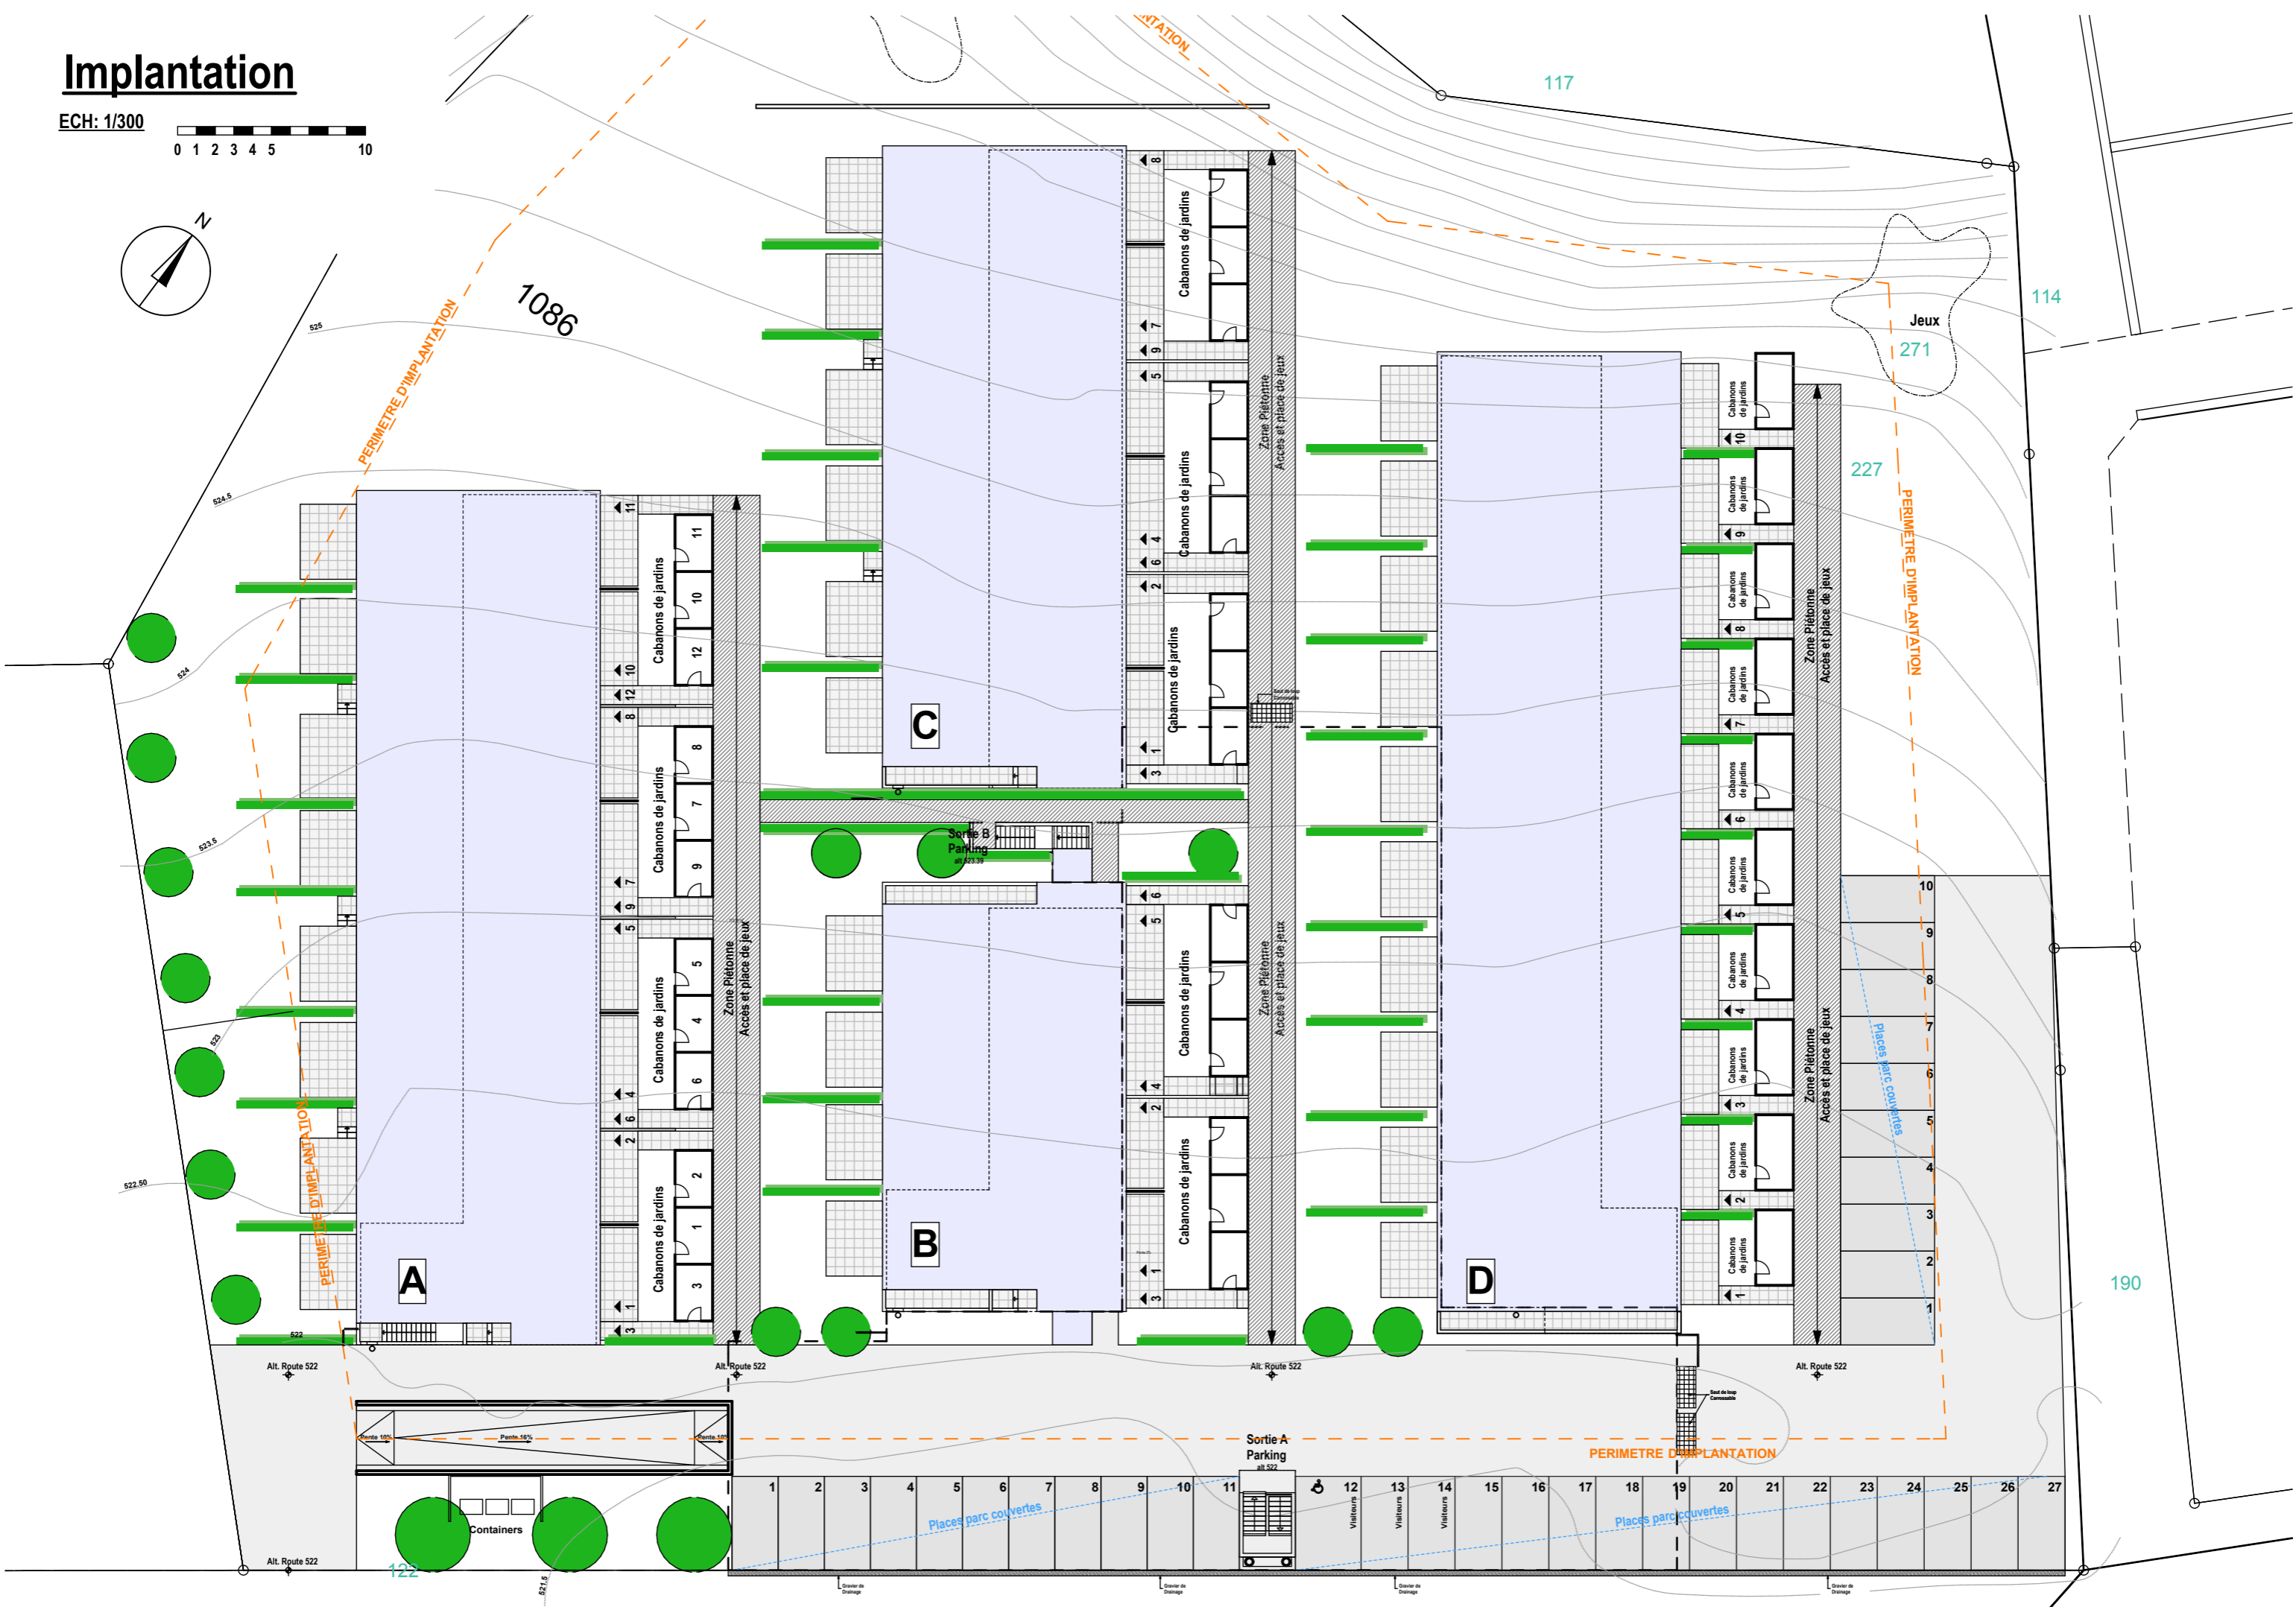


Implantation

ECH: 1/300

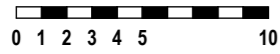

1086

117

114

Jeux
271

227

190

Alt. Route 522

Alt. Route 522

Alt. Route 522

Alt. Route 522

Alt. Route 522

122

521,5





Sortie A
Parking
alt 522

PERIMETRE D'IMPLANTATION

Places parc couvertes

Places parc couvertes

Containers

Containers

Containers

Visiteurs

Visiteurs

Visiteurs


















