CRL - Construction de deux logements au Ch. de Renolly à Lavigny

15.03.21

Execution **Plan** de **Rez-de-chaussée** - Ech. 1/50
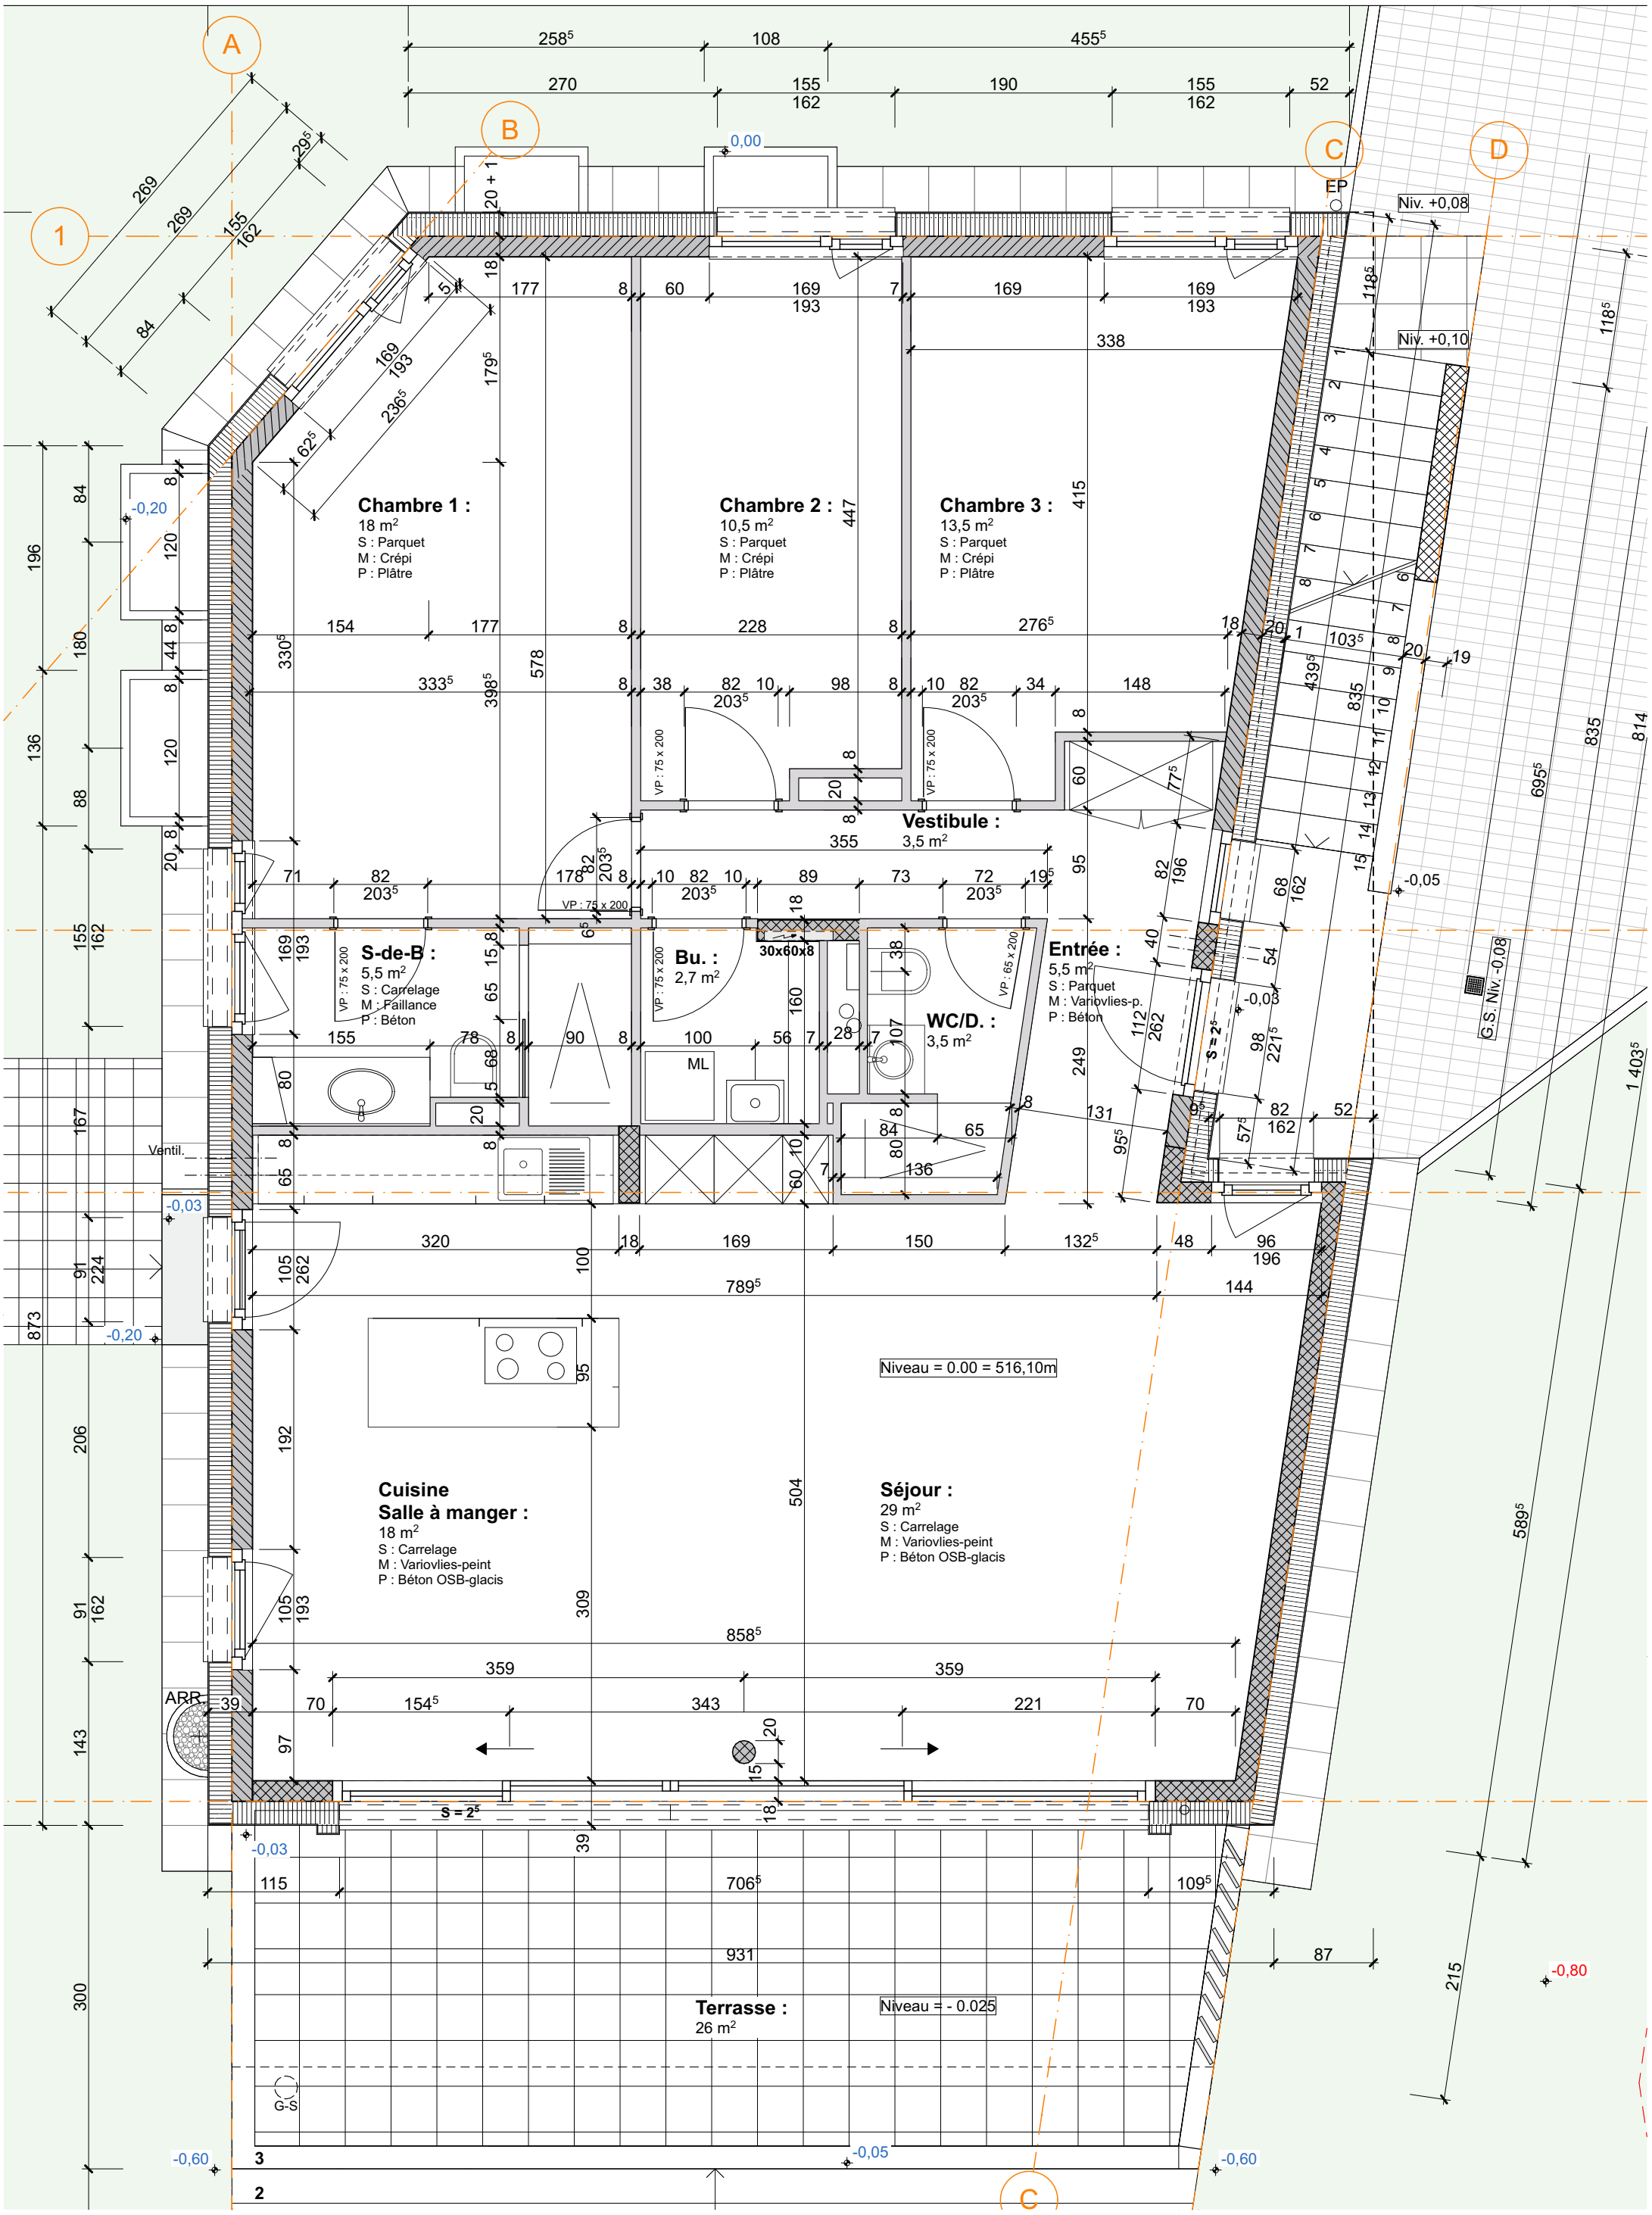
P. de Benoit & Partenaires architectes SA - 1110 Morges - architectes@debenoit-partenaires.ch - 021 647 30 80