

MODIF: 25.04.88 SENS MONTÉE ESCALIERS
9.09.88 AGRANDISSEMENT CHAMBRE 1

CONSTRUCTION DE 3 VILLAS CONTIGUES A ARZIER
PROPRIETE DE M. & Mme D. CUJEAN

COMBLES

44
OBJET
PLAN N°
07

MODIFICATIONS: 25.04.88 / 9.09.88
DESS. LE: 18.4.1988
ECHELLE: 1:50-1:10
DIM.: 63 x 60


ATELIER D'ARCHITECTURE, SCHEERER - Chemin des Pins - 1261 - ARZIER - Tel.: (022) 663 789

NIVEAU DE FERMETURE
HUNZIKER, HAUTEUR 44cm

2-2

COUPE SUR
COUVERTE DE
PORTE-FENETRE
(voir variante)

VARIANTE DE TETE
DE DALLE
(VOIR INGENIEUR)

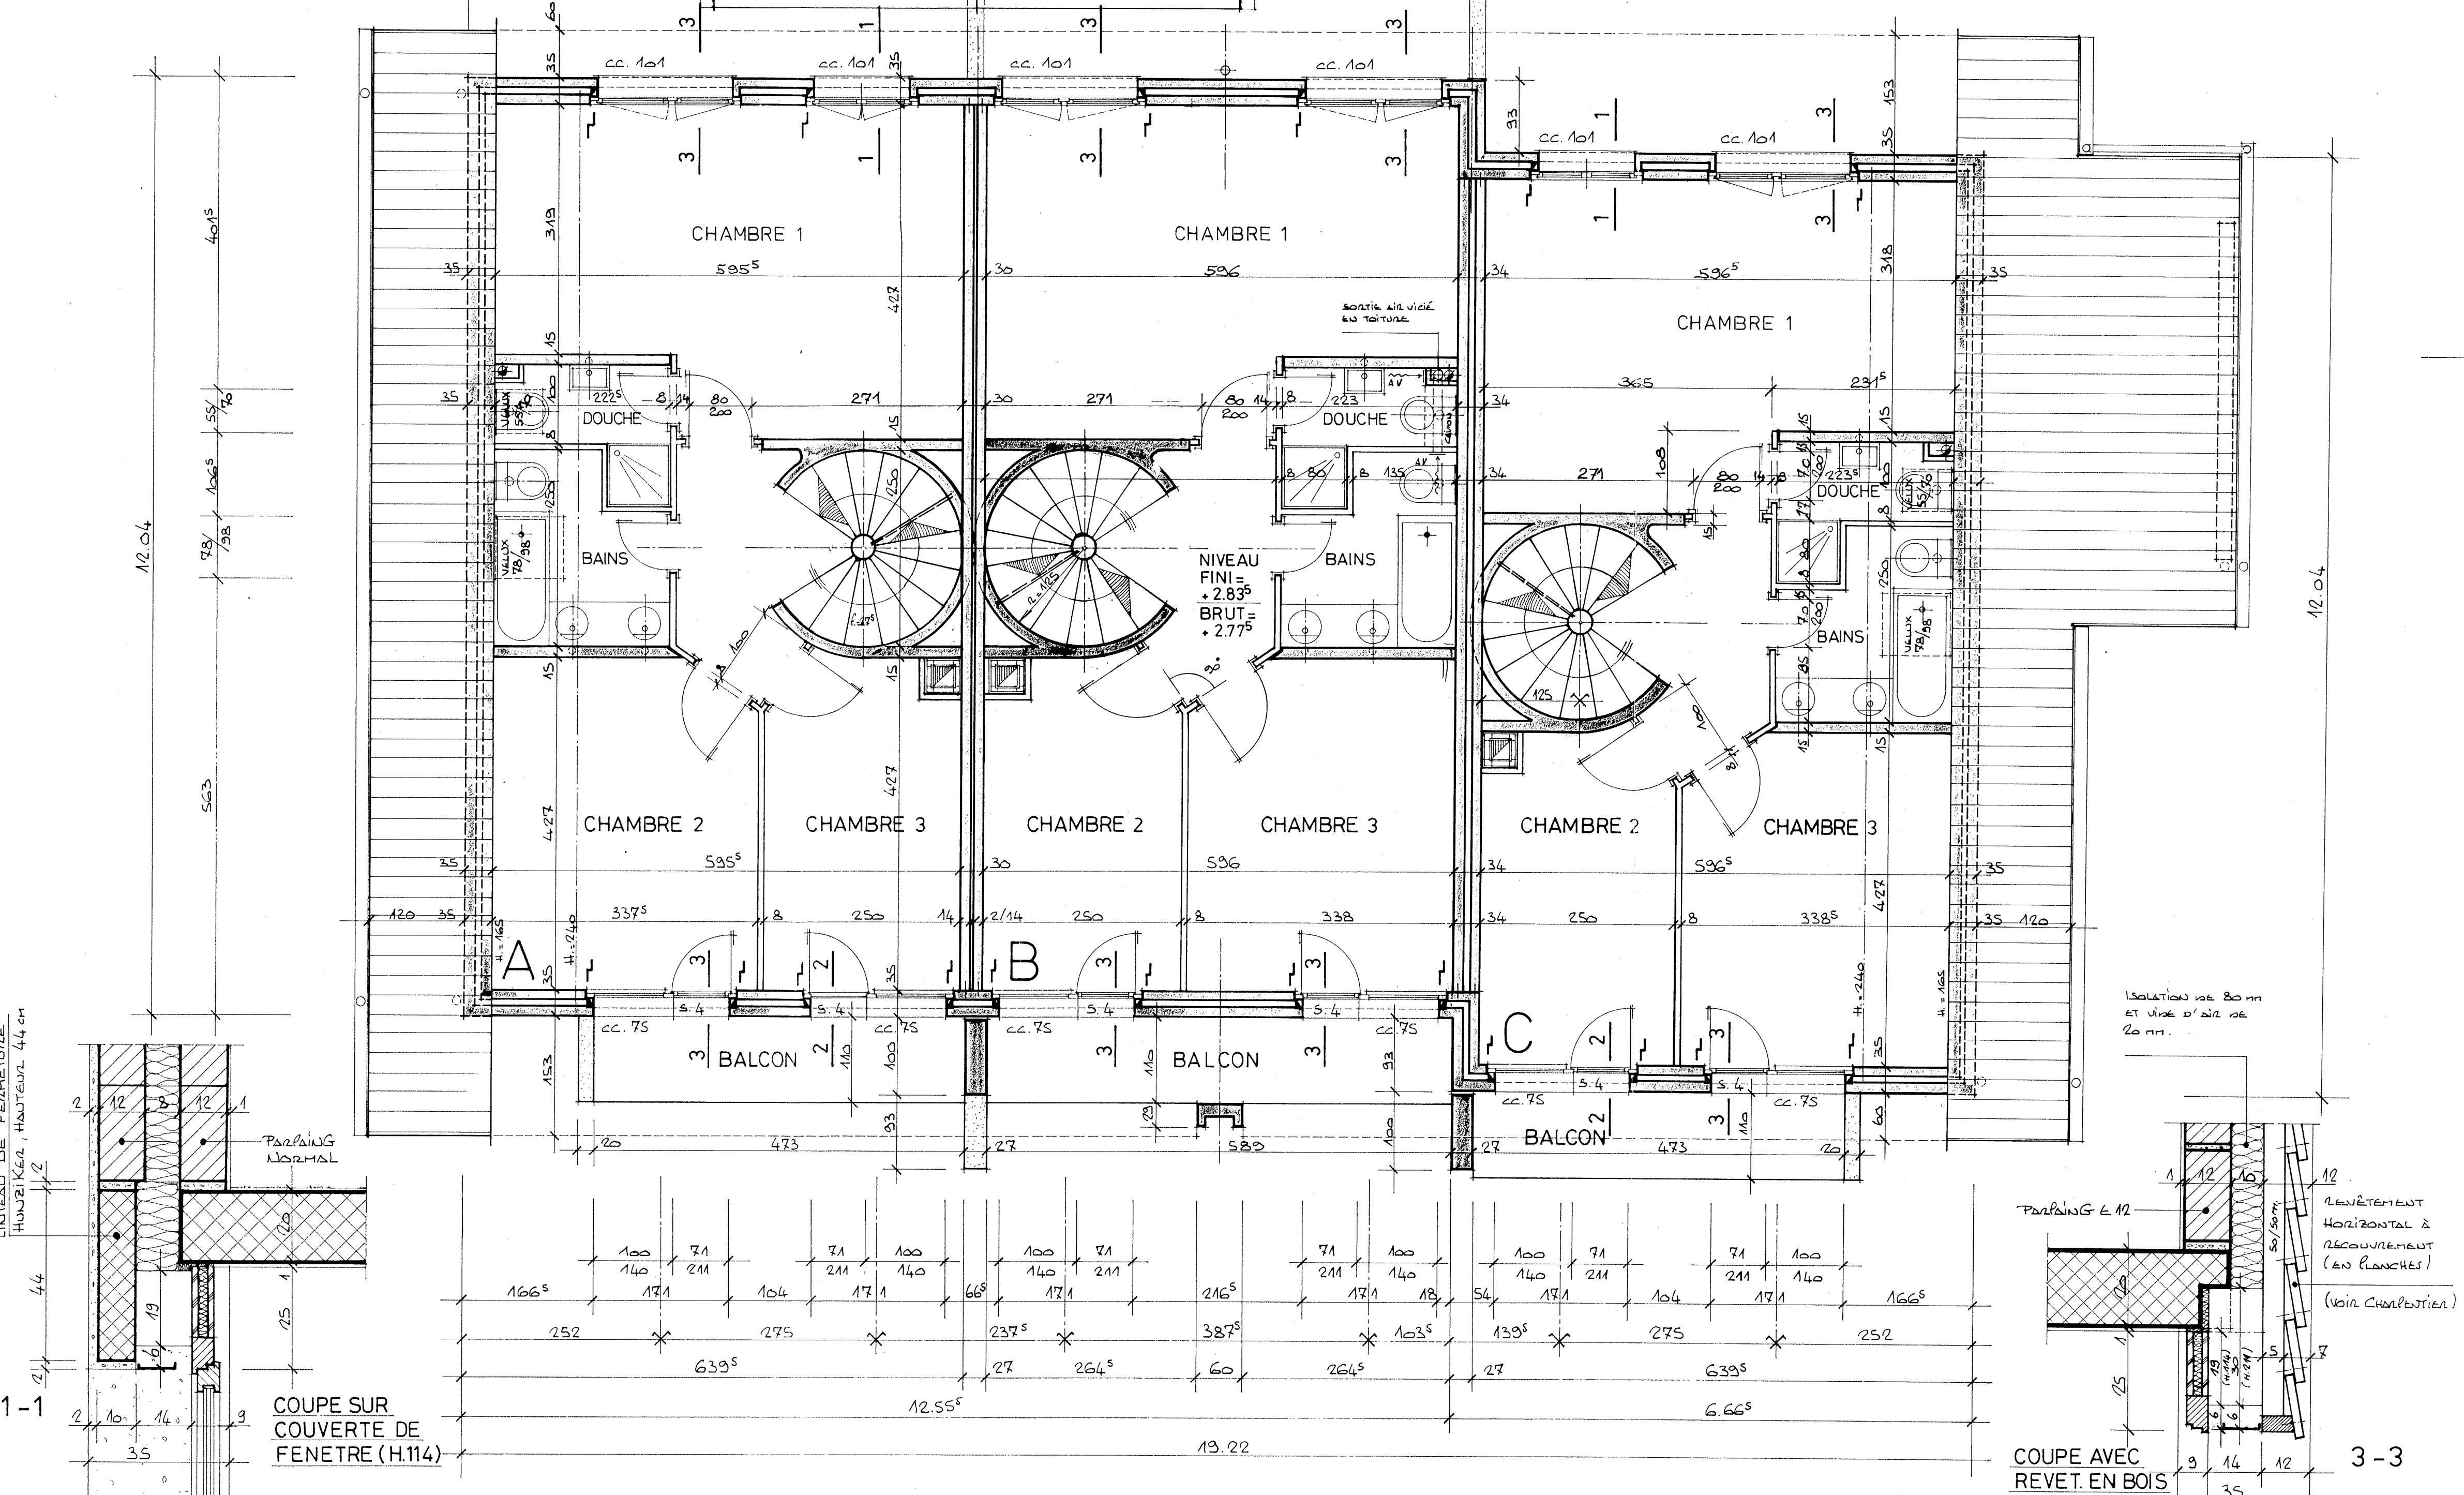

NIVEAU DE FERMETURE
HUNZIKER, HAUTEUR 44cm

1-1

COUPE SUR
COUVERTE DE
FENETRE (H.114)

ISOLATION DE 20 mm
ET VIDE D'AIR DE
20 mm.

