

Maître d'ouvrage :  
**M. BELLITTO NICOLA**

Commune :  
**VAL-D'ILLIEZ**  
Nom de la voie :  
**ROUTE DE LA FENAISSON**  
Bâtiment :  
**BATIMENT TYPE**

N° affaire :  
**C1\_21.01**  
N° de parcelle :  
**2943**  
N° de plan :  
**PEXE52**

Type d'intervention :  
**CONSTRUCTION**  
Type de document :  
**PLAN**

Architecte :  
**AM+P**

Localisation :  
**COUPE C-C / FACADE SUD-EST**  
Nature du document : Echelle :  
**PROV. EXECUTION 1:50**

Alps Management+Partners SA  
5, Rue du Rhône  
CH-1920 Martigny  
tel. : +41 27 771 28 62  
e-mail : info@alpsmanagement.ch


Format : 84 x 59.4  
Dessiné le : 13.03.2023  
Dessiné par : DMT  
Fichier DWG :

Auteur des plans :  
Alps Management+Partners SA  
5, Rue du Rhône  
CH-1920 Martigny  
tel. : +41 27 771 28 62  
e-mail : info@alpsmanagement.ch

Imprimé le : 14.02.2023


Modification	Date	Auteur

Ingénieur civil :  
  
Ingénieur électricité :  
  
Ingénieur CVS :

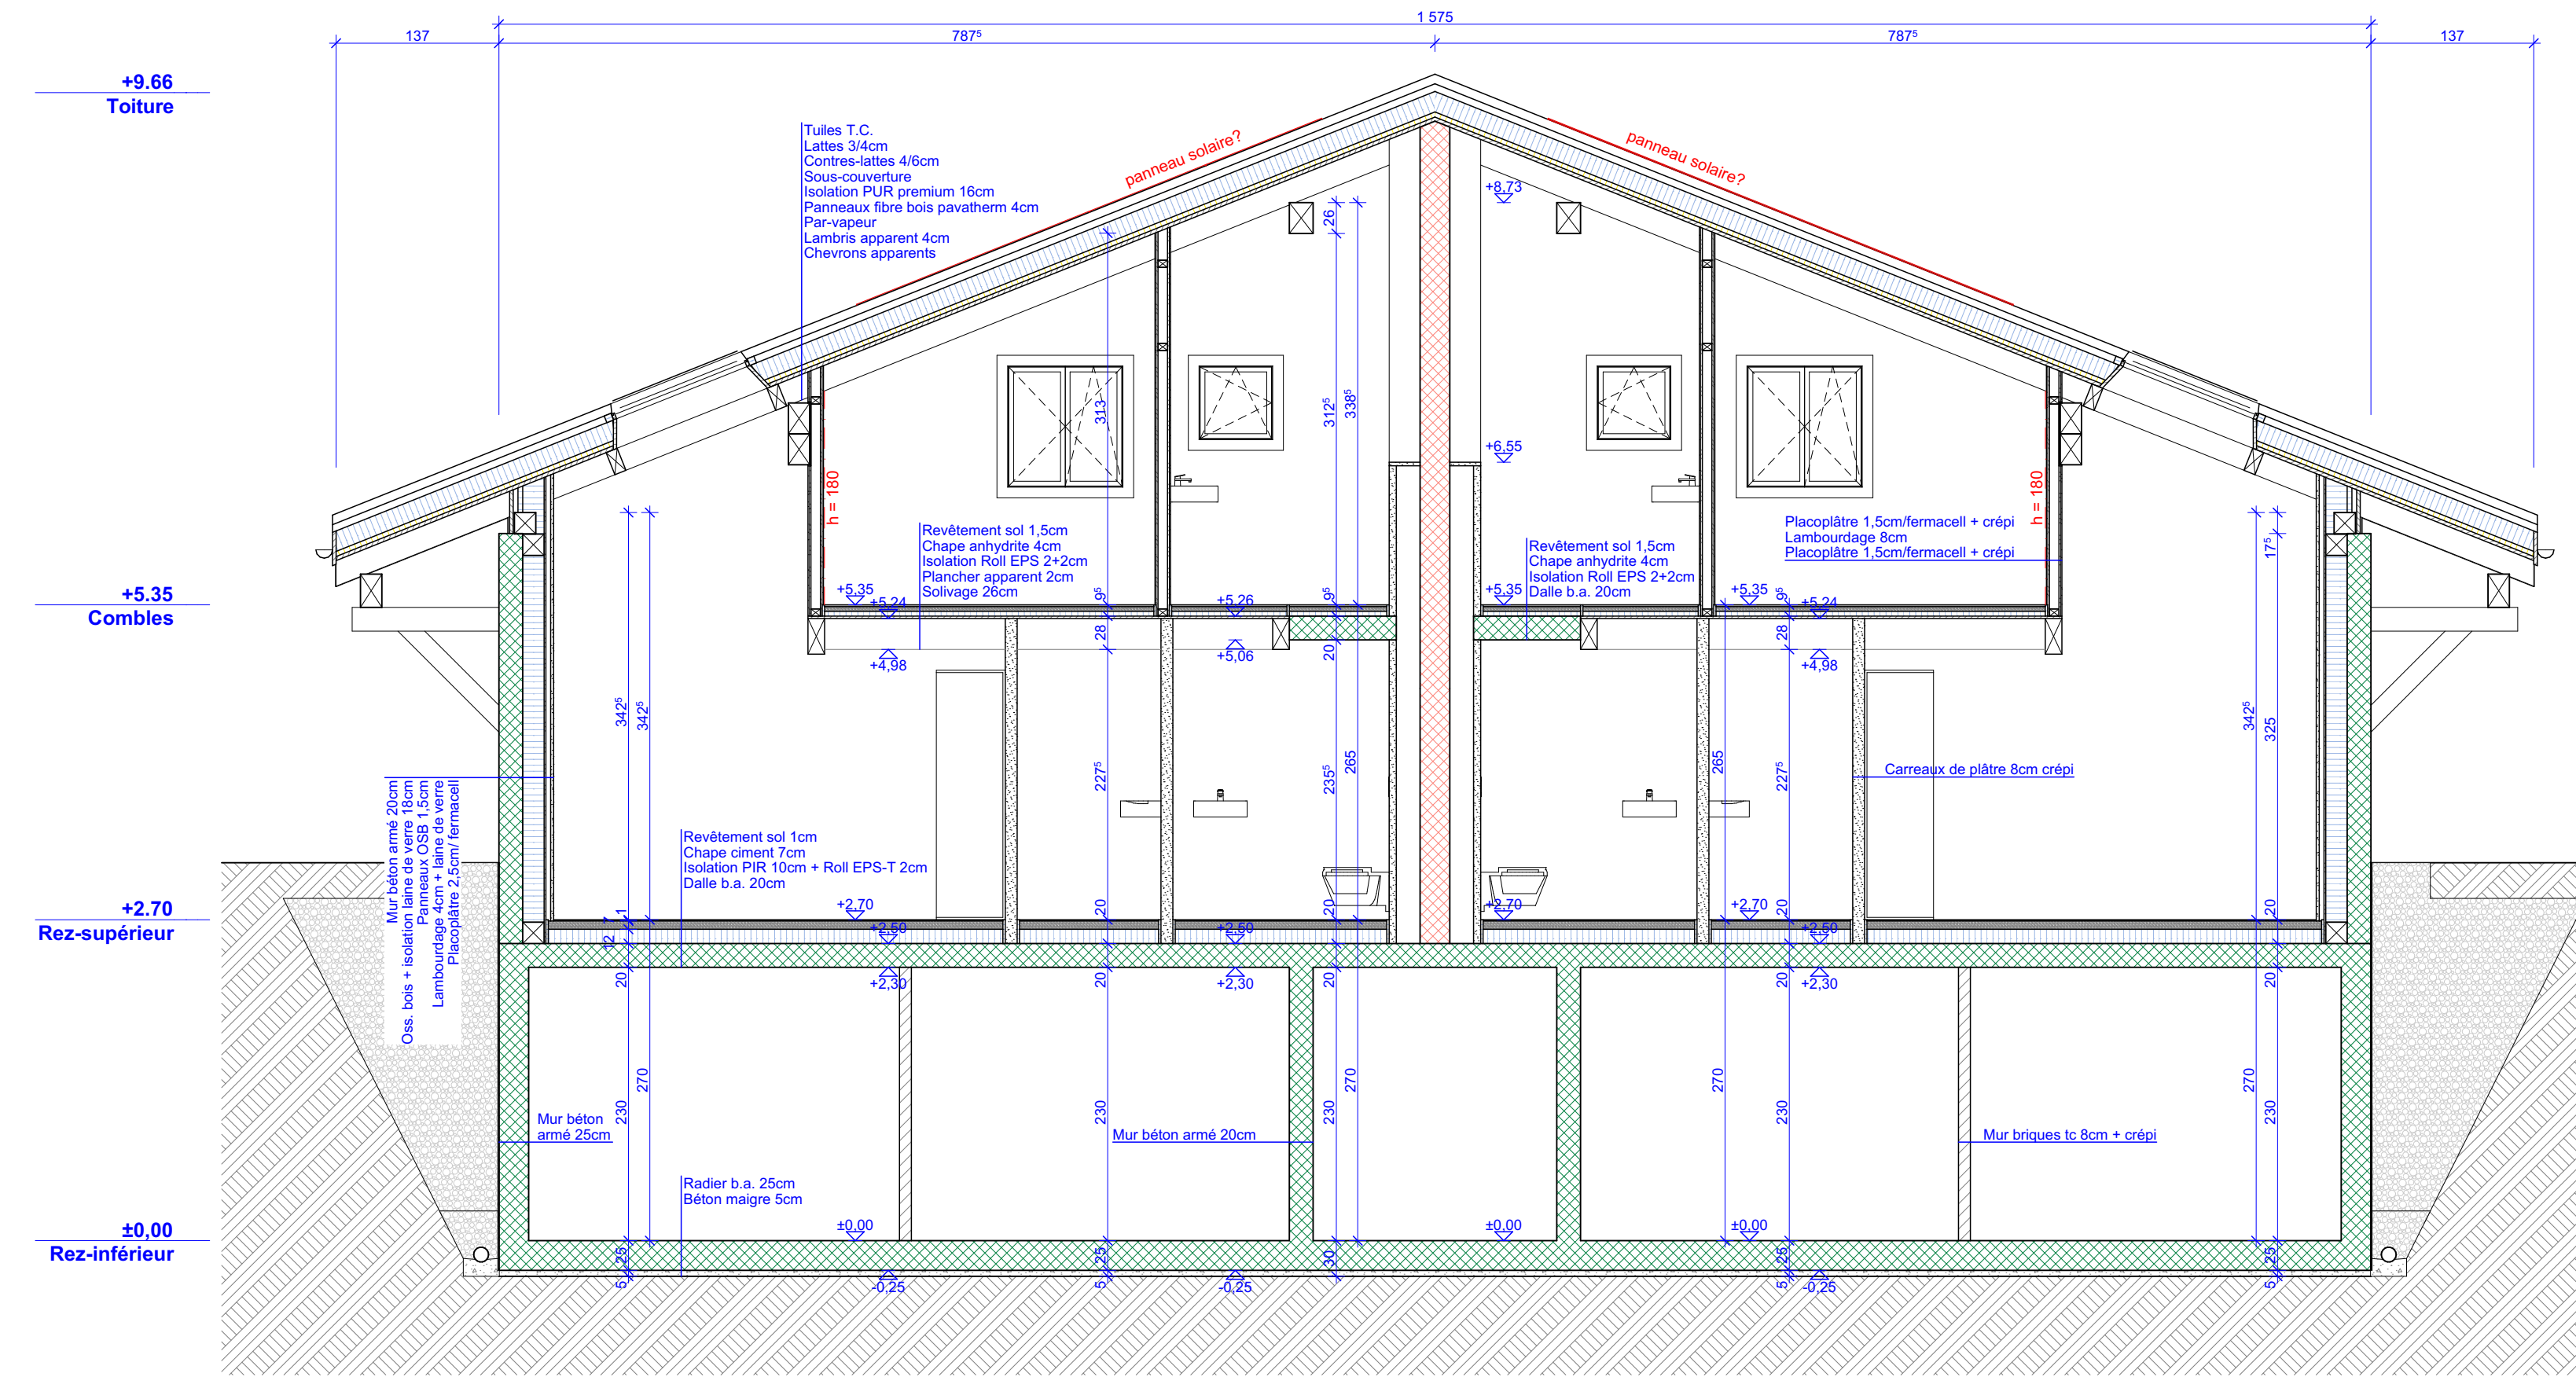

Coupe C-C

Référence rez-inférieur ±0,00 =  
Chalet 1: alt. 896.72m  
Chalet 2: alt. 895.81m  
Chalet 3: alt. 894.87m

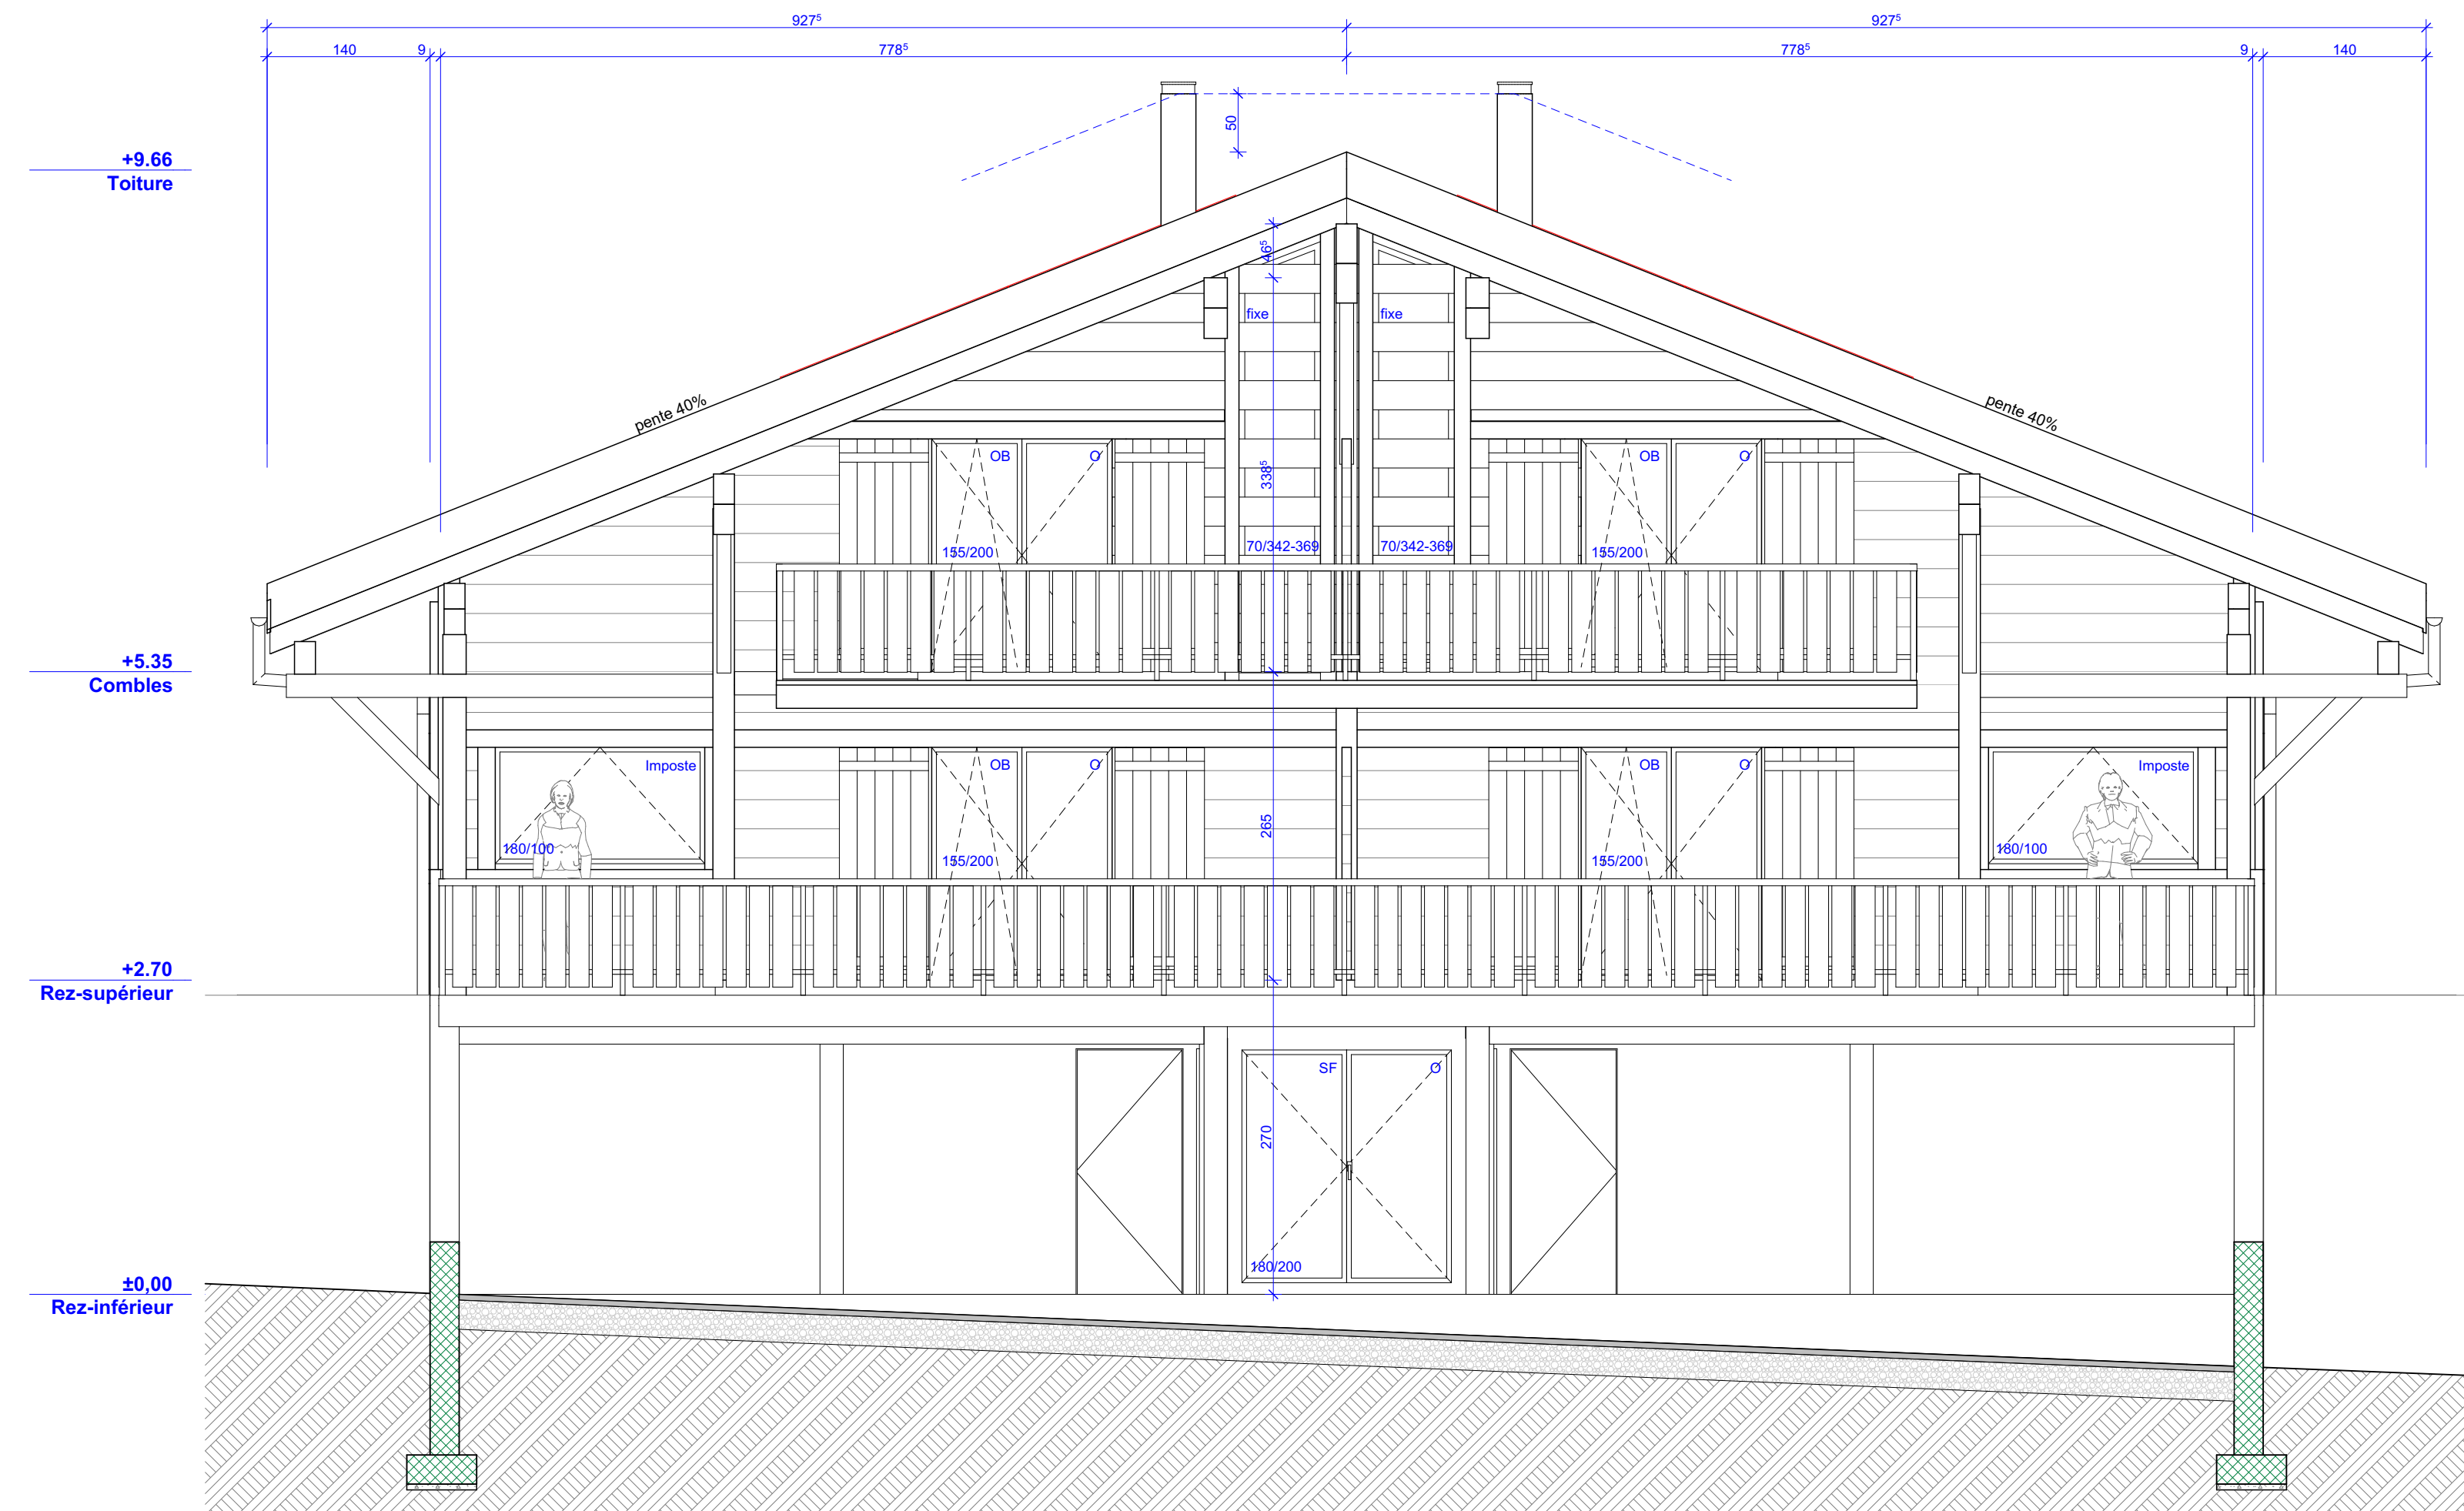

Façade Sud-Est